
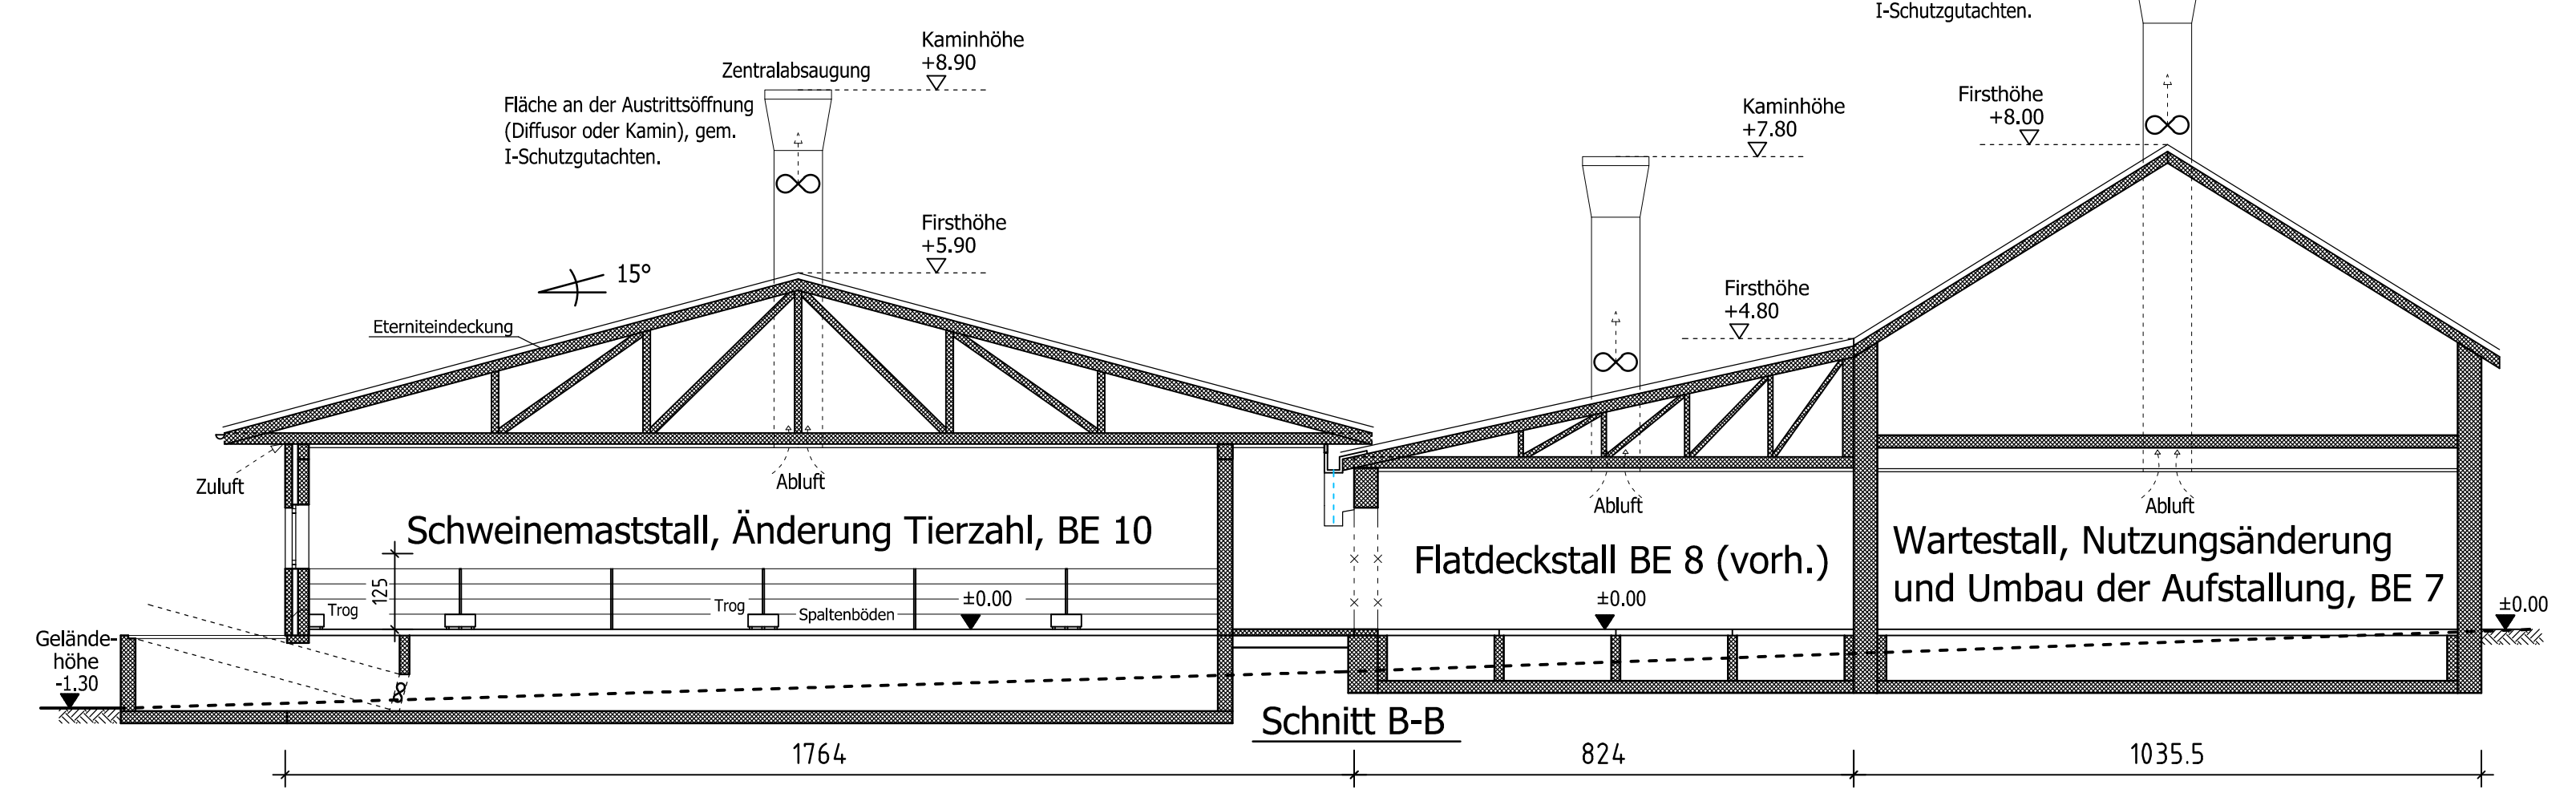
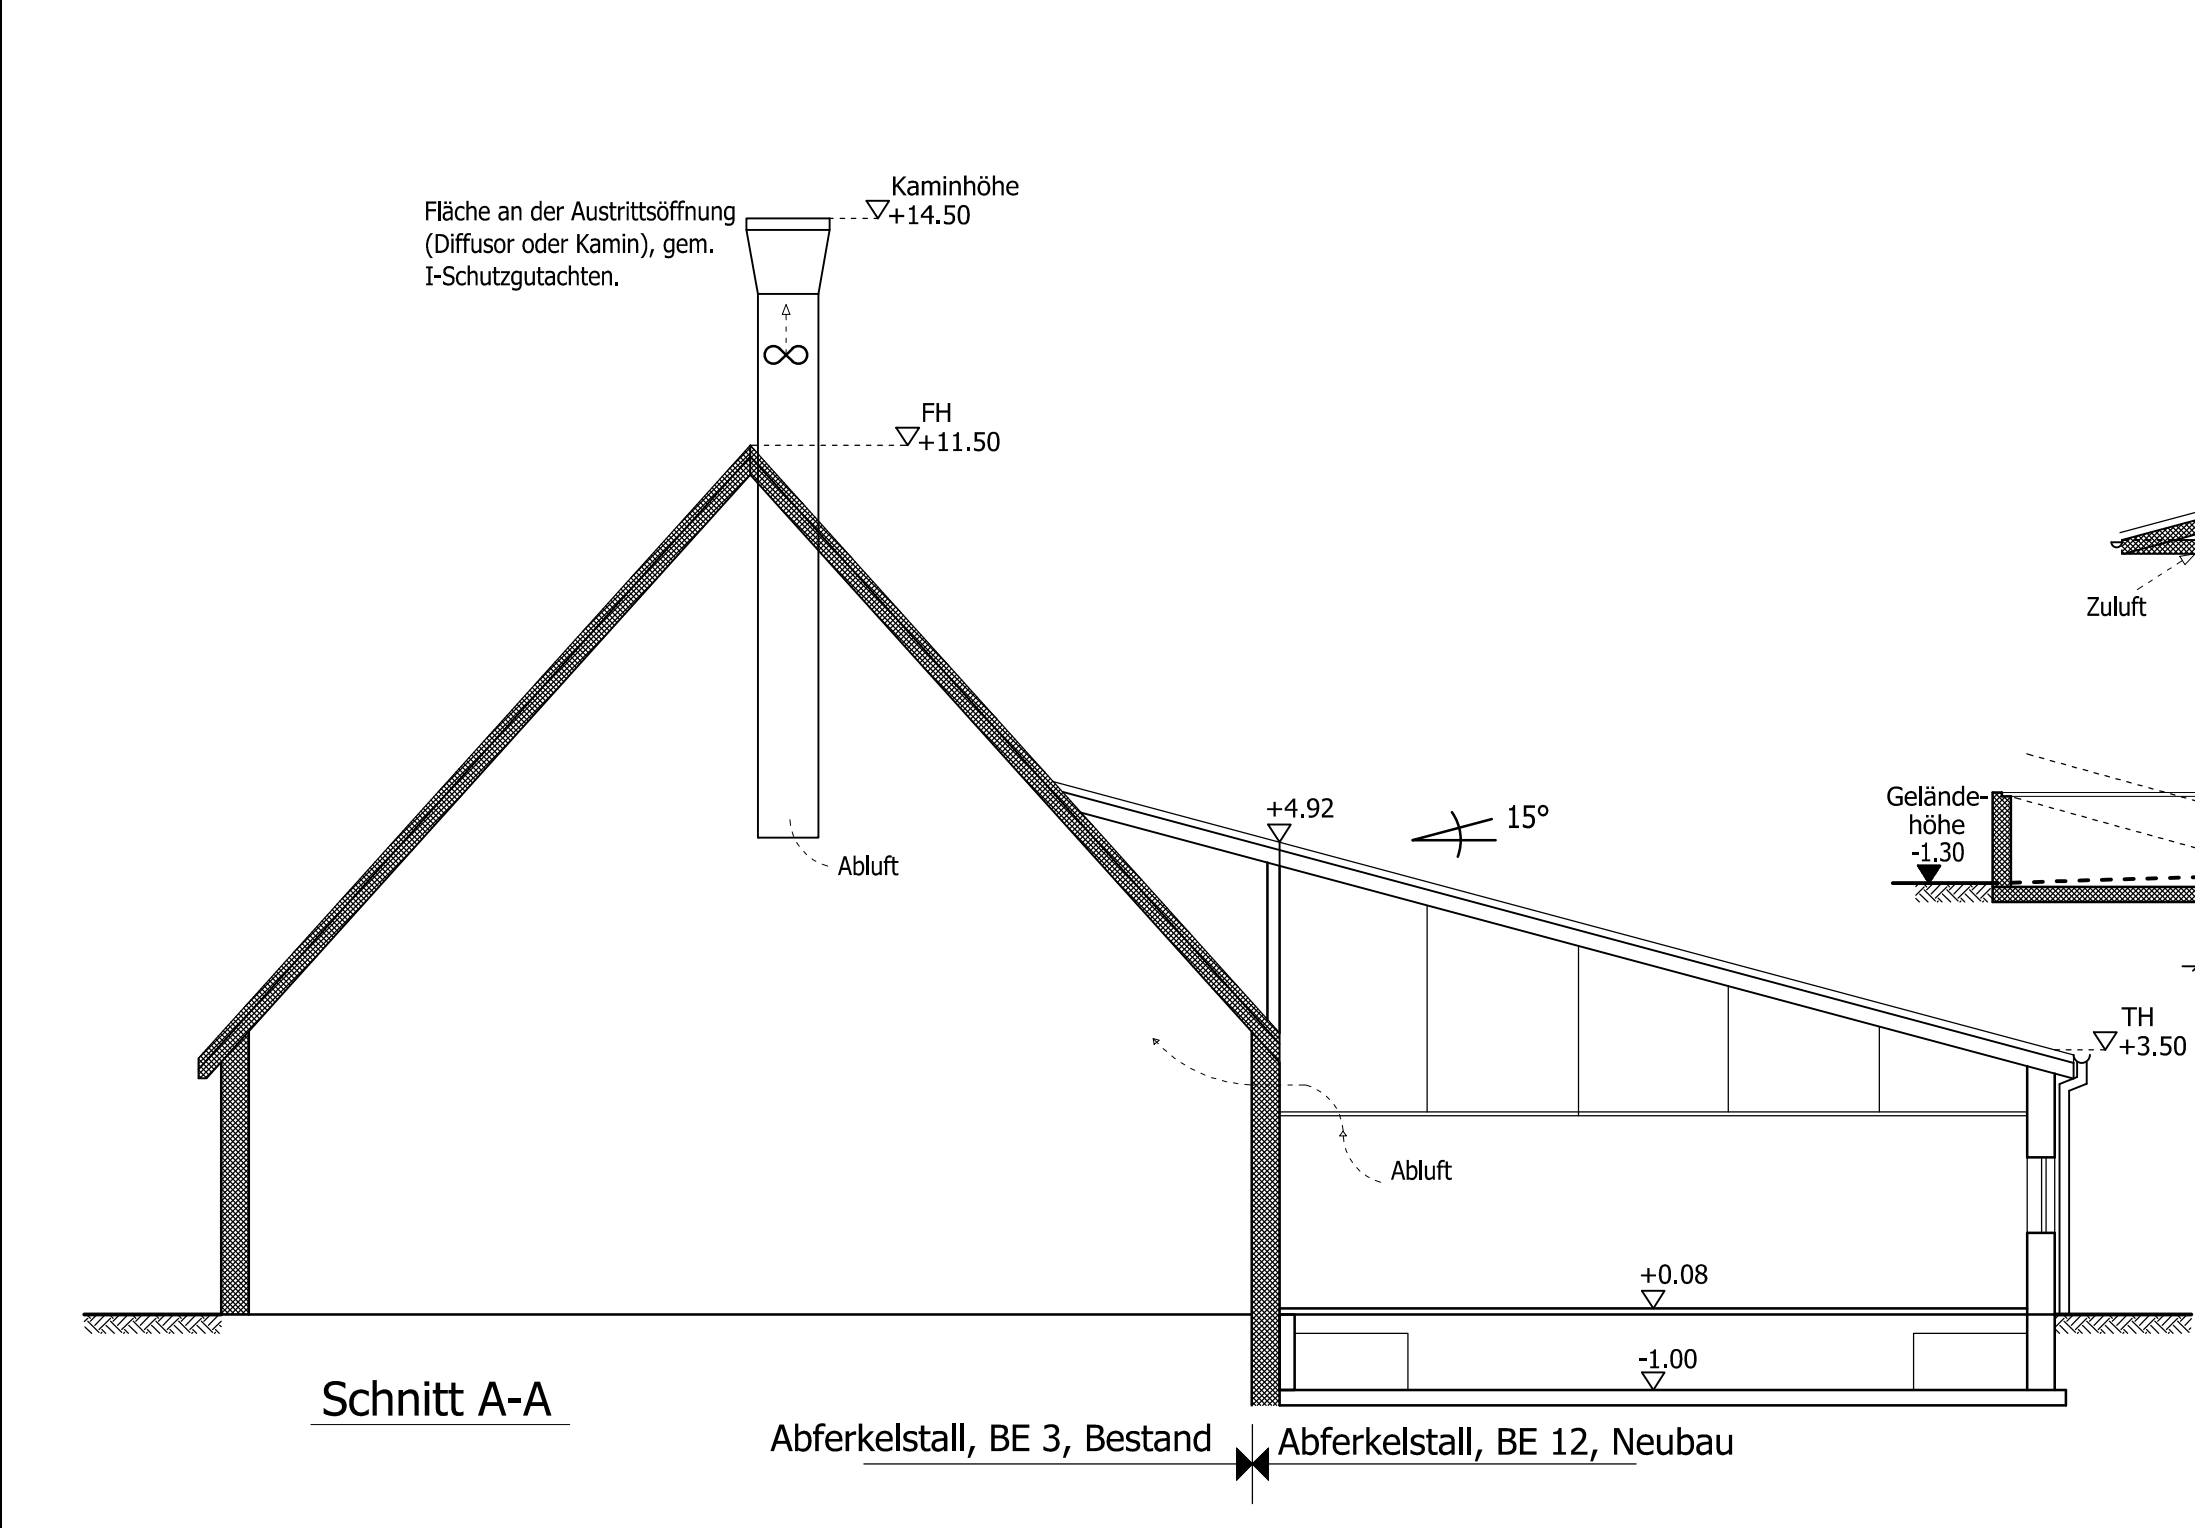
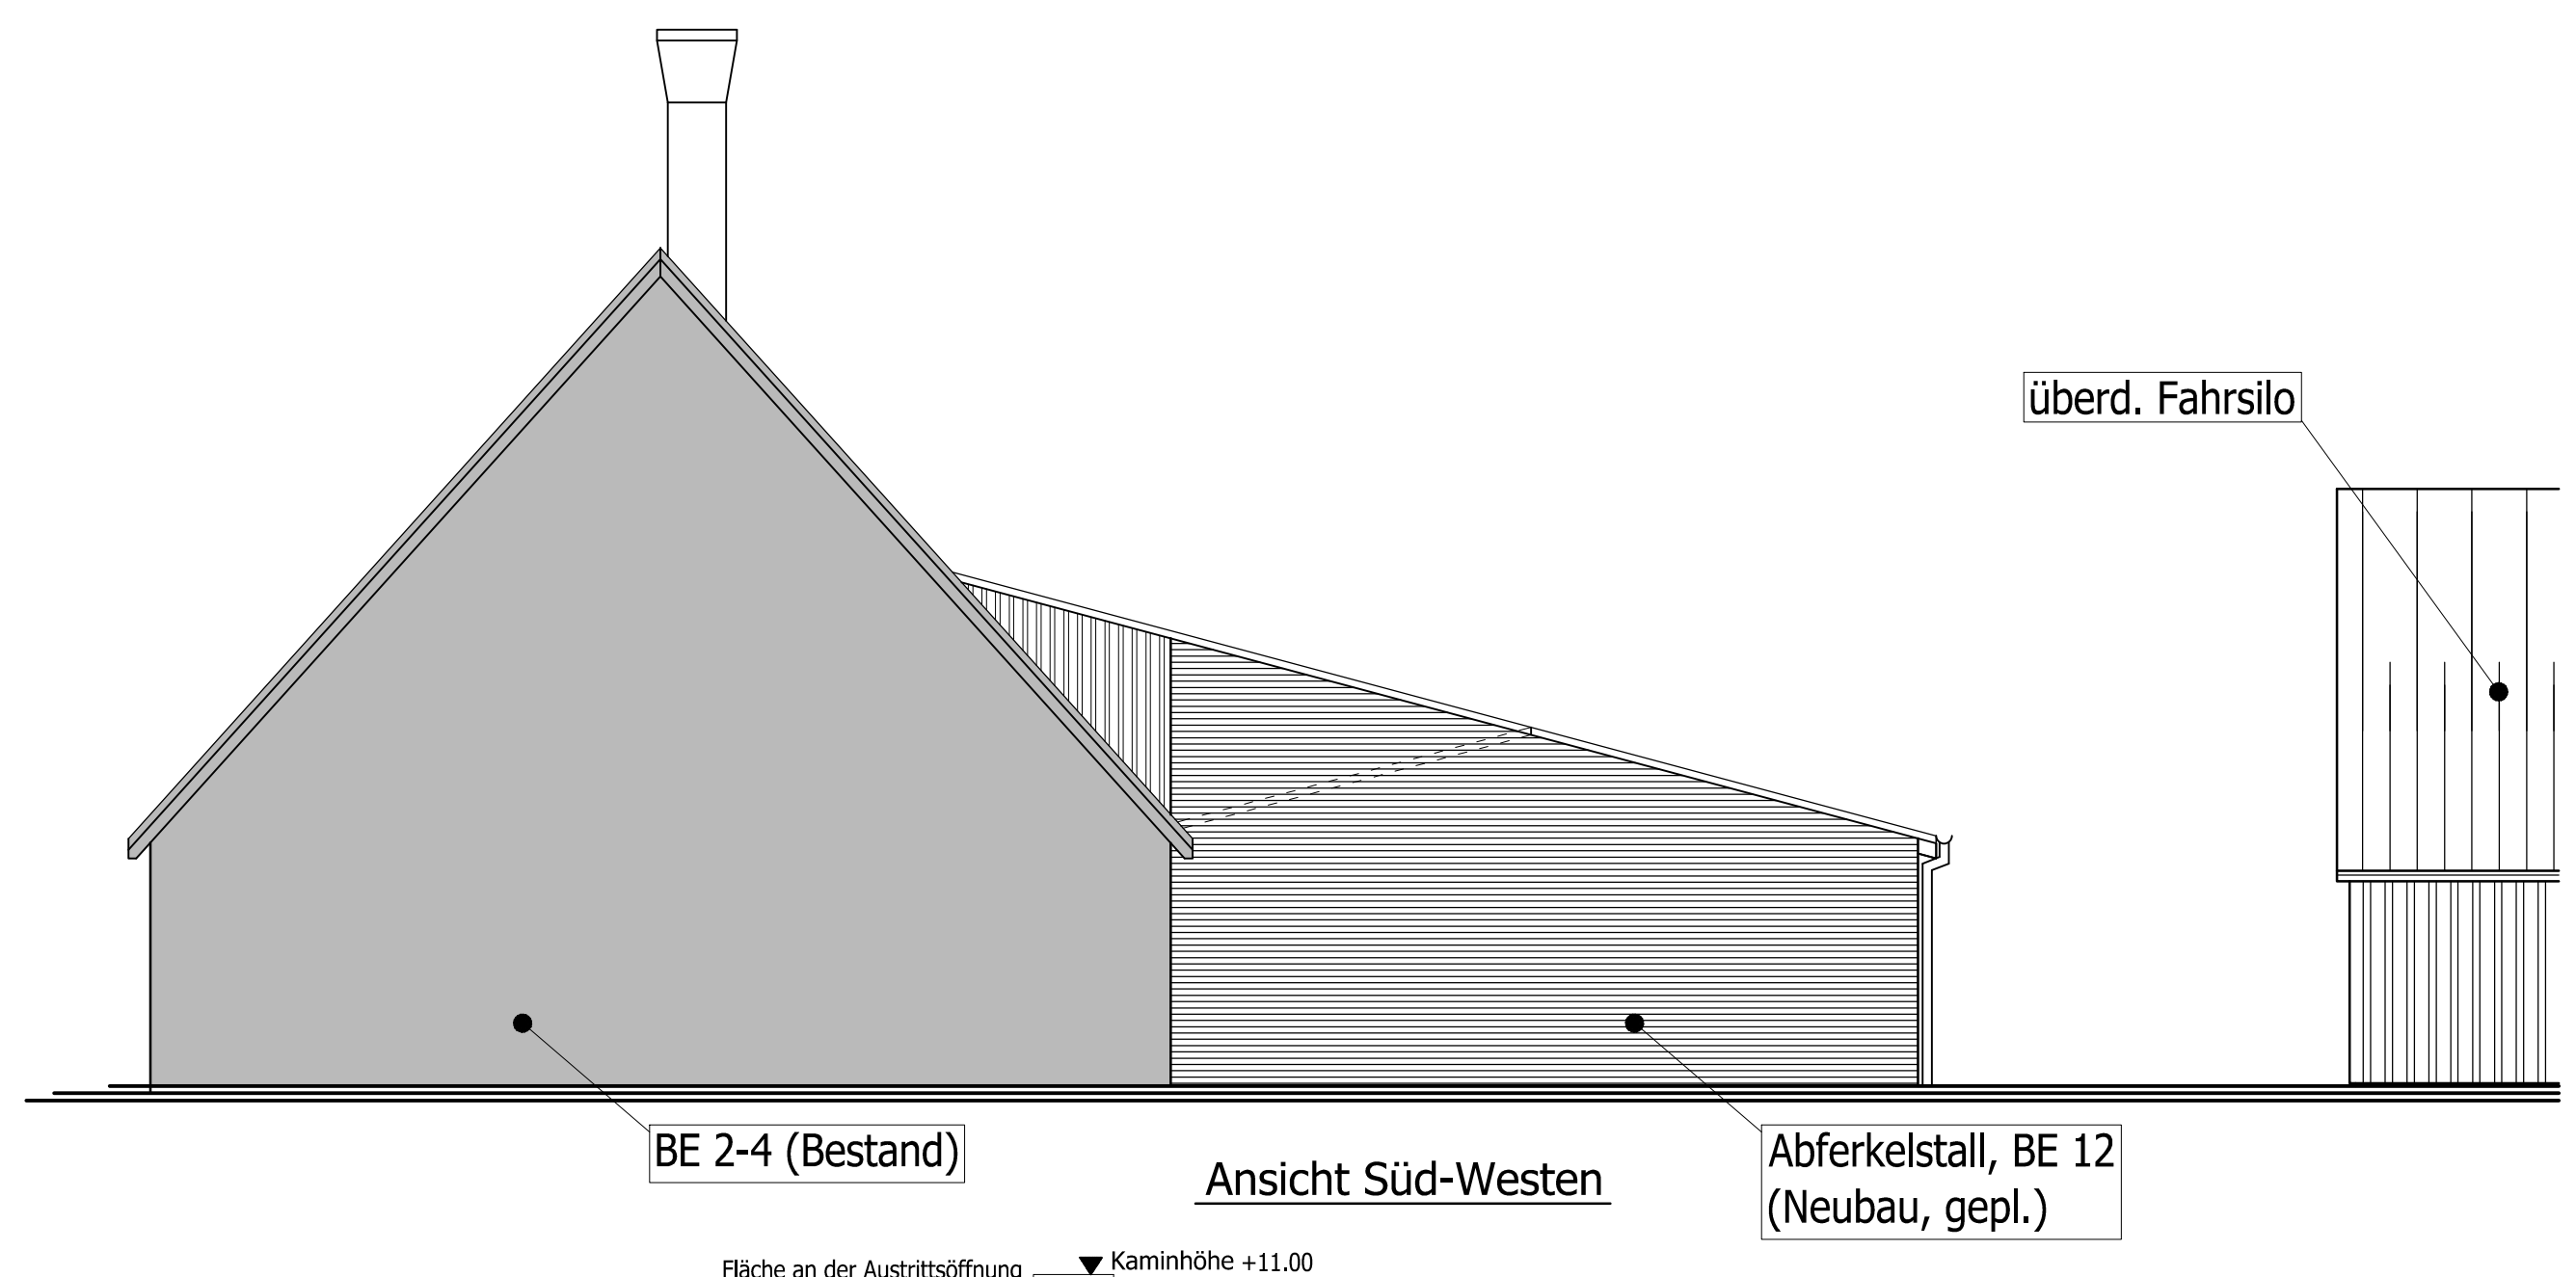
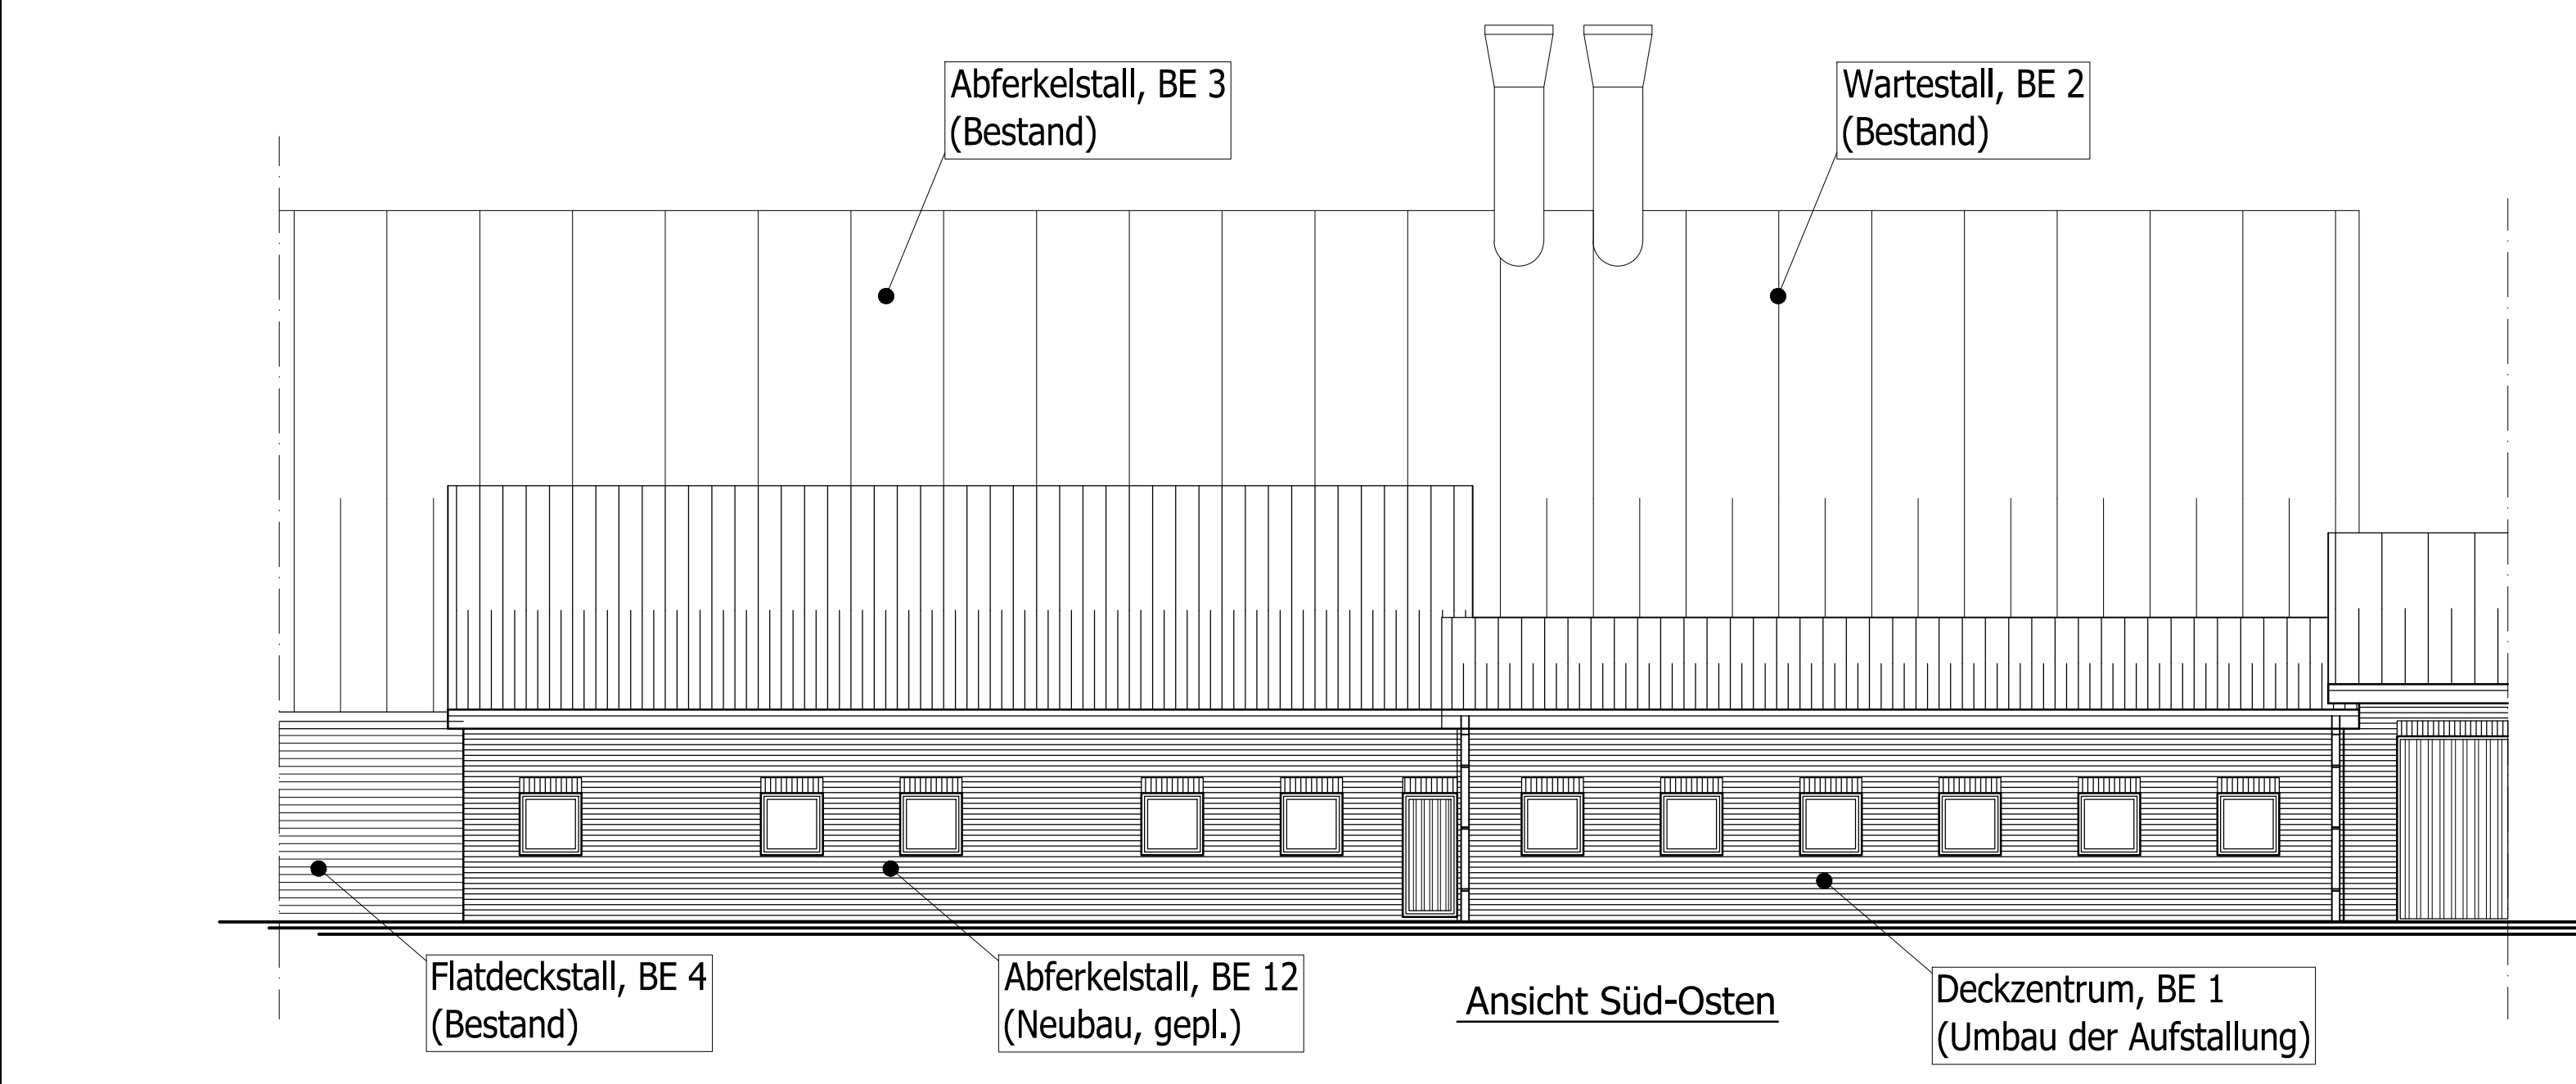


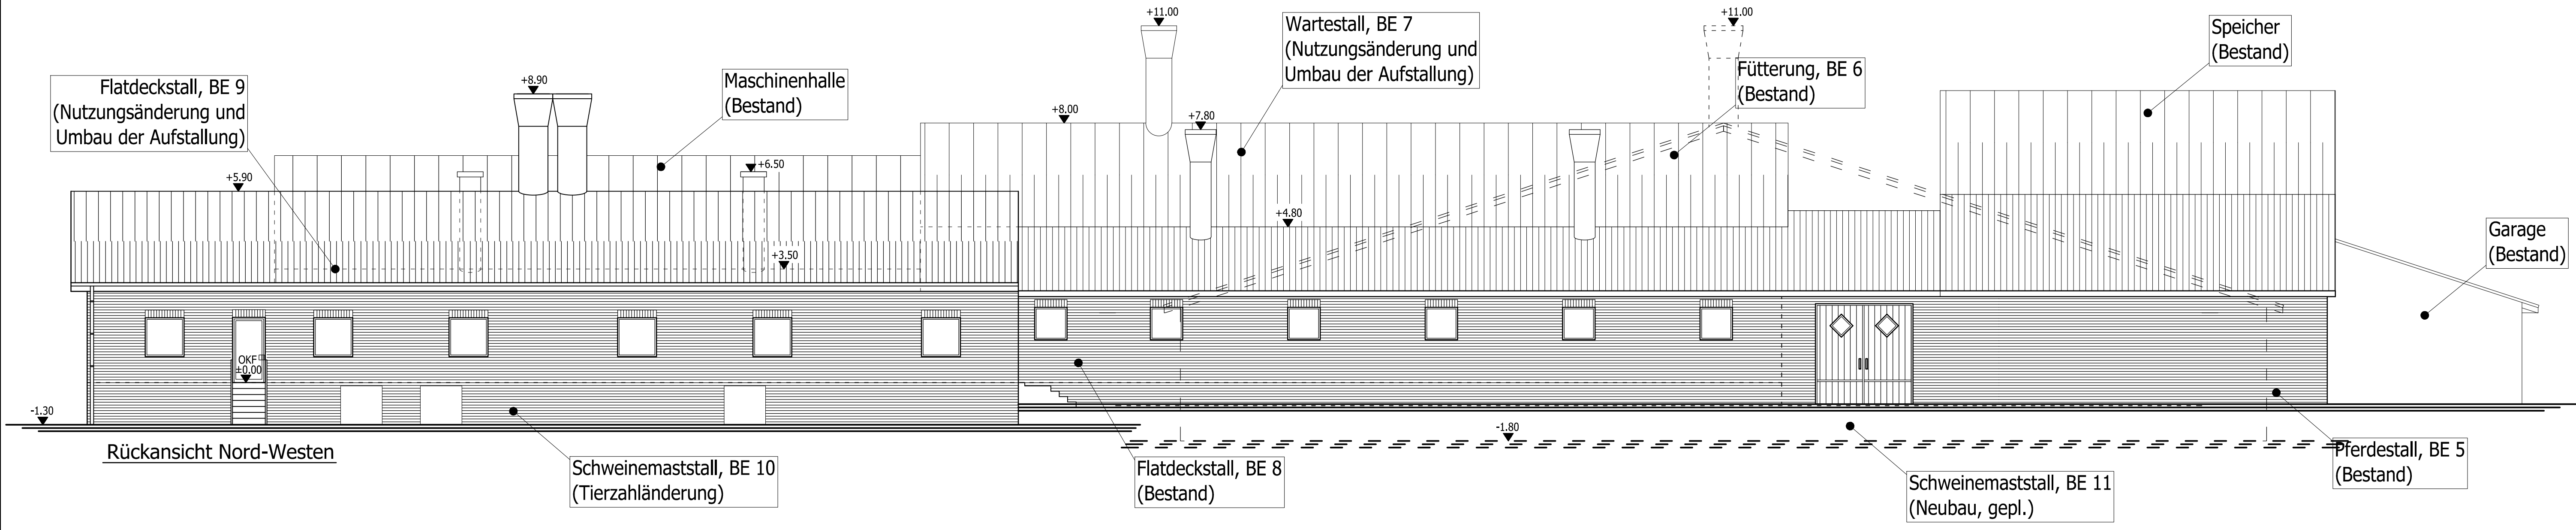

- Legende:**
- Bestand
 - Abbruch
 - Zugang

Index:	Datum:	Änderung:

m PLANUNG STATIK BAULEITUNG Bauplanung Musiol	Bauplanungsbüro Kleikamp 61, 48720 Rosendahl Tel.: 02547-98150 Fax: 98151 e-mail: info@bauplanung-musiol.de Internet: www.bauplanung-musiol.de
--	--

Bauvorhaben:
BE 1: Anbau Aufstallung im vorh. Deckzentrum BE 12: Anbau Abferkelstall BE 7: Nutzungsänderung eines ehem. Schweinemaststalles in einen Wartestall inkl. Umbau Aufstallung BE 9: Nutzungsänderung eines ehem. Schweinemaststalles in einen Flatdeckstall inkl. Umbau Aufstallung BE 10: Änderung der Tierzahlen im vorh. Schweinemaststall Hamern 32, 48727 Billerbeck
Bauherr:
Hamern 32, 48727 Billerbeck

Bezeichnung:	Blatt-Nr.:
Bauantrag Schnitte, Ansichten	3

Maßstab:	Größe:	gez.:	Projekt:	Datum:
1:100	DIN A1	td.		10.03.2014

Bauherr:	Aufsteller: