




Straßenansicht Süd-Westen

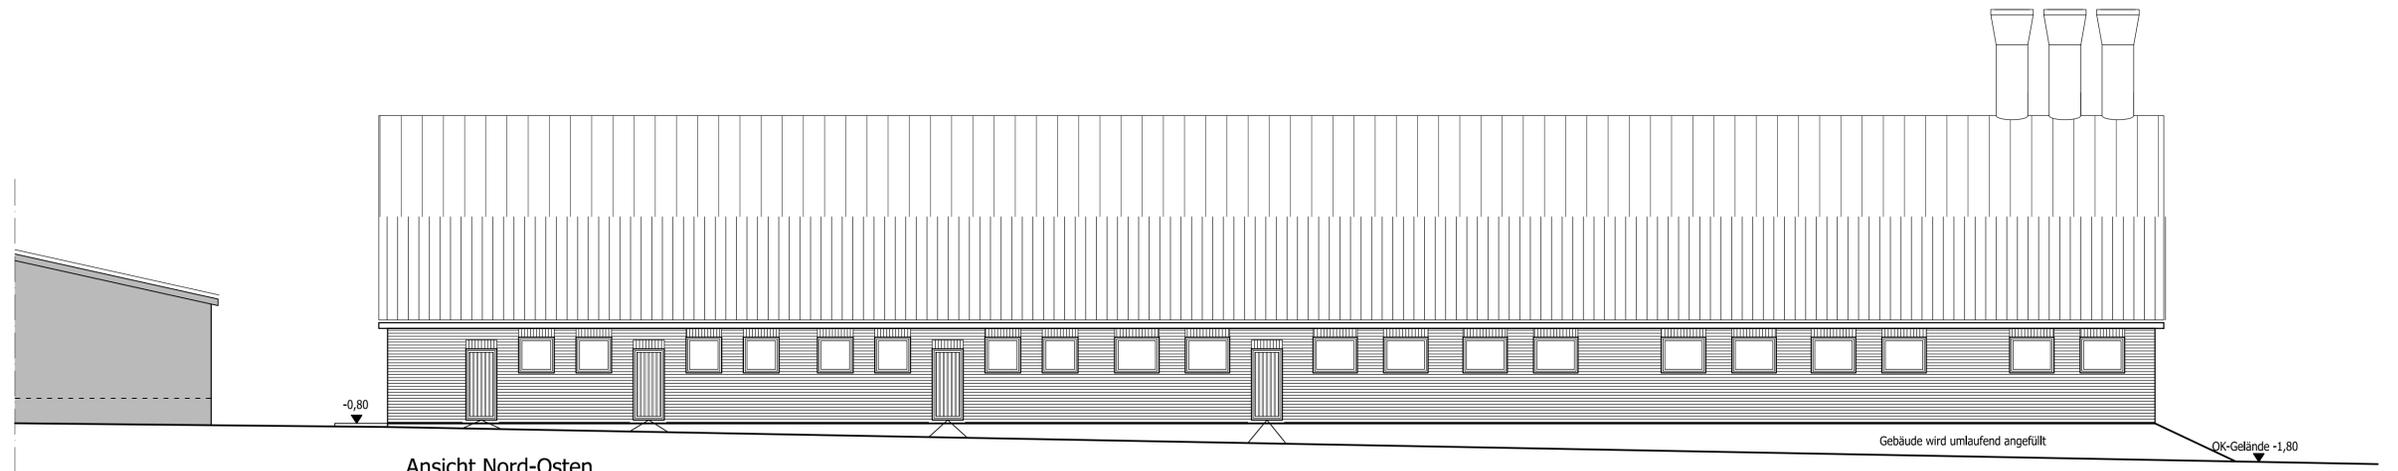

Ansicht Nord-Osten

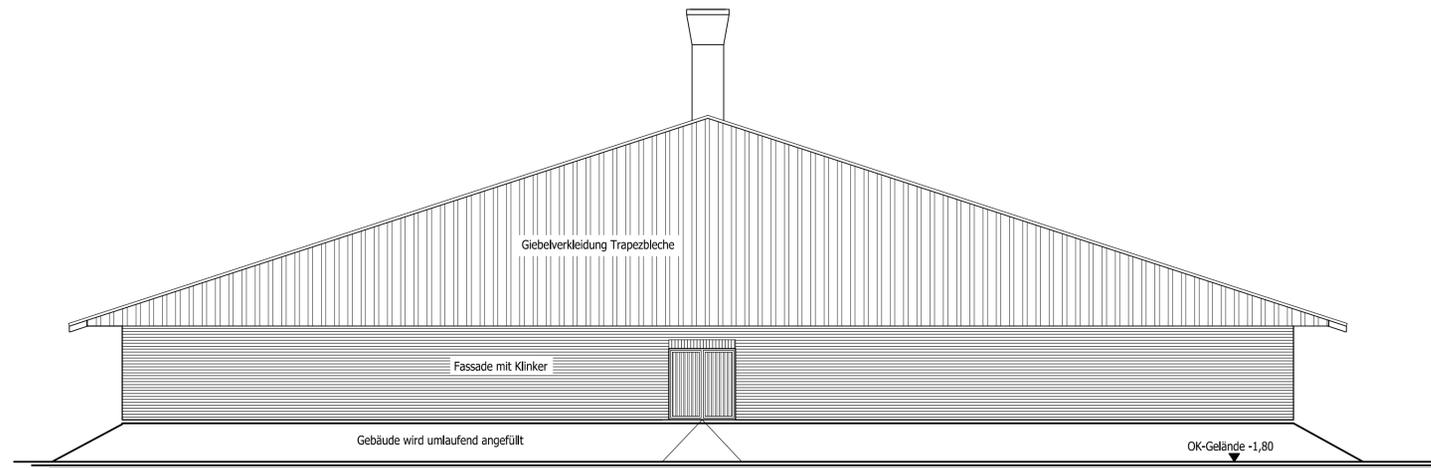

Rückansicht Nord-Westen

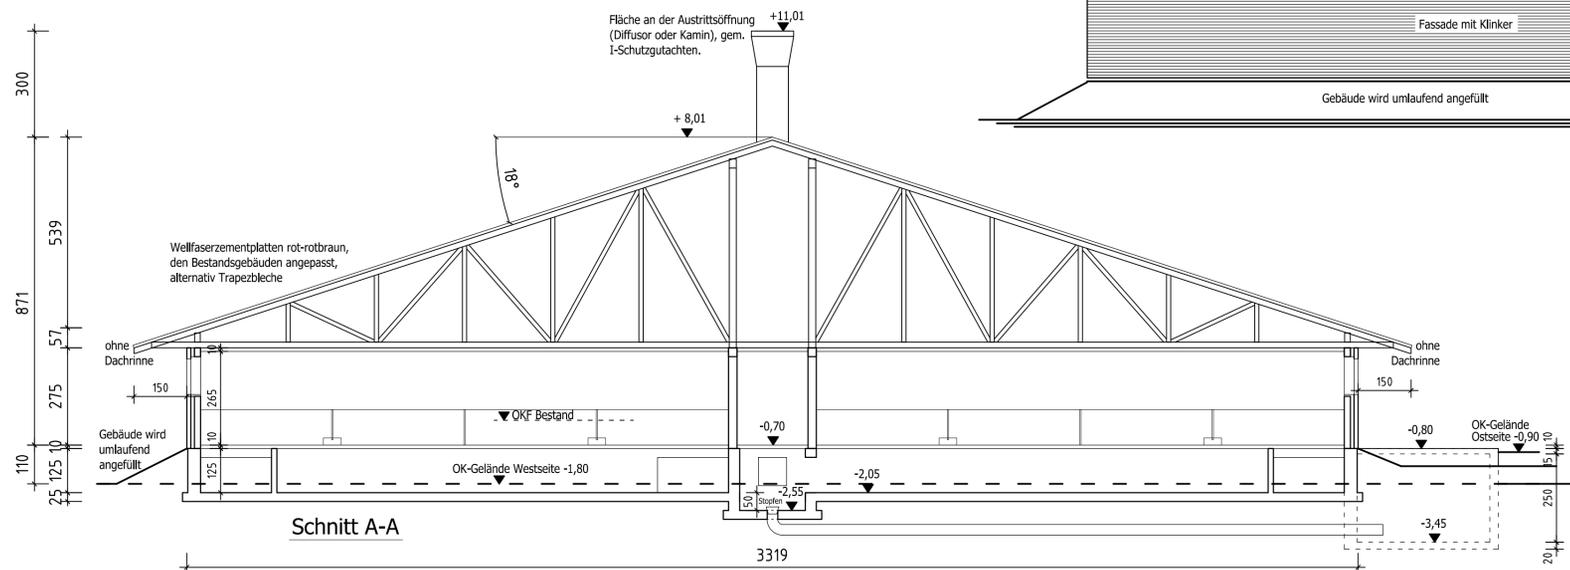

Schnitt A-A

Schweinemaststall, BE 11, Neubau

Index:	Datum:	Änderung:

	PLANUNG	Bauplanungsbüro Kleikamp 61, 48720 Rosendahl Tel.: 02547-98150 Fax: 98151 e-mail: info@bauplanung-musiol.de Internet: www.bauplanung-musiol.de
	STATIK	
	BAULEITUNG	
	Bauplanung Musiol	

Bauvorhaben:	BE 11: Neubau eines Schweinemaststall mit Flatdeckstall Hamern 32, 48727 Billerbeck
--------------	---

Bauherr:	Hamern 32, 48727 Billerbeck
----------	-----------------------------

Bezeichnung:	Bauantrag	Blatt-Nr.:	6
Schnitt und Ansichten			

Maßstab:	Größe:	gez.:	Projekt:	Datum:
1:100	DIN A1	td.		10.03.2014

Bauherr:	Aufsteller: