




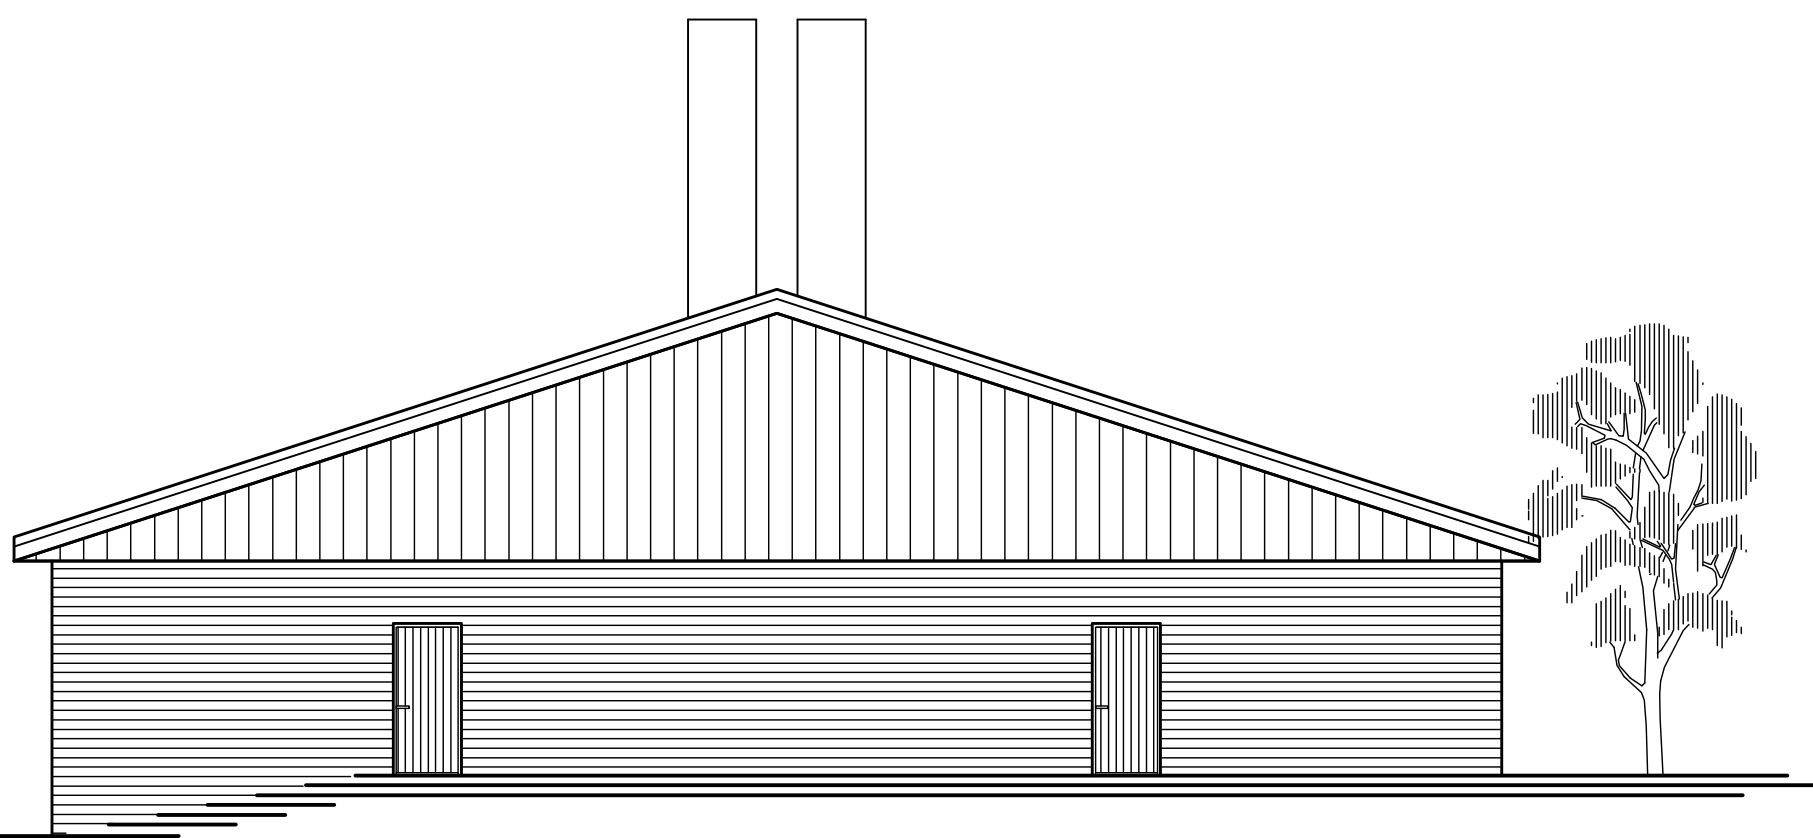


Ansicht Süd

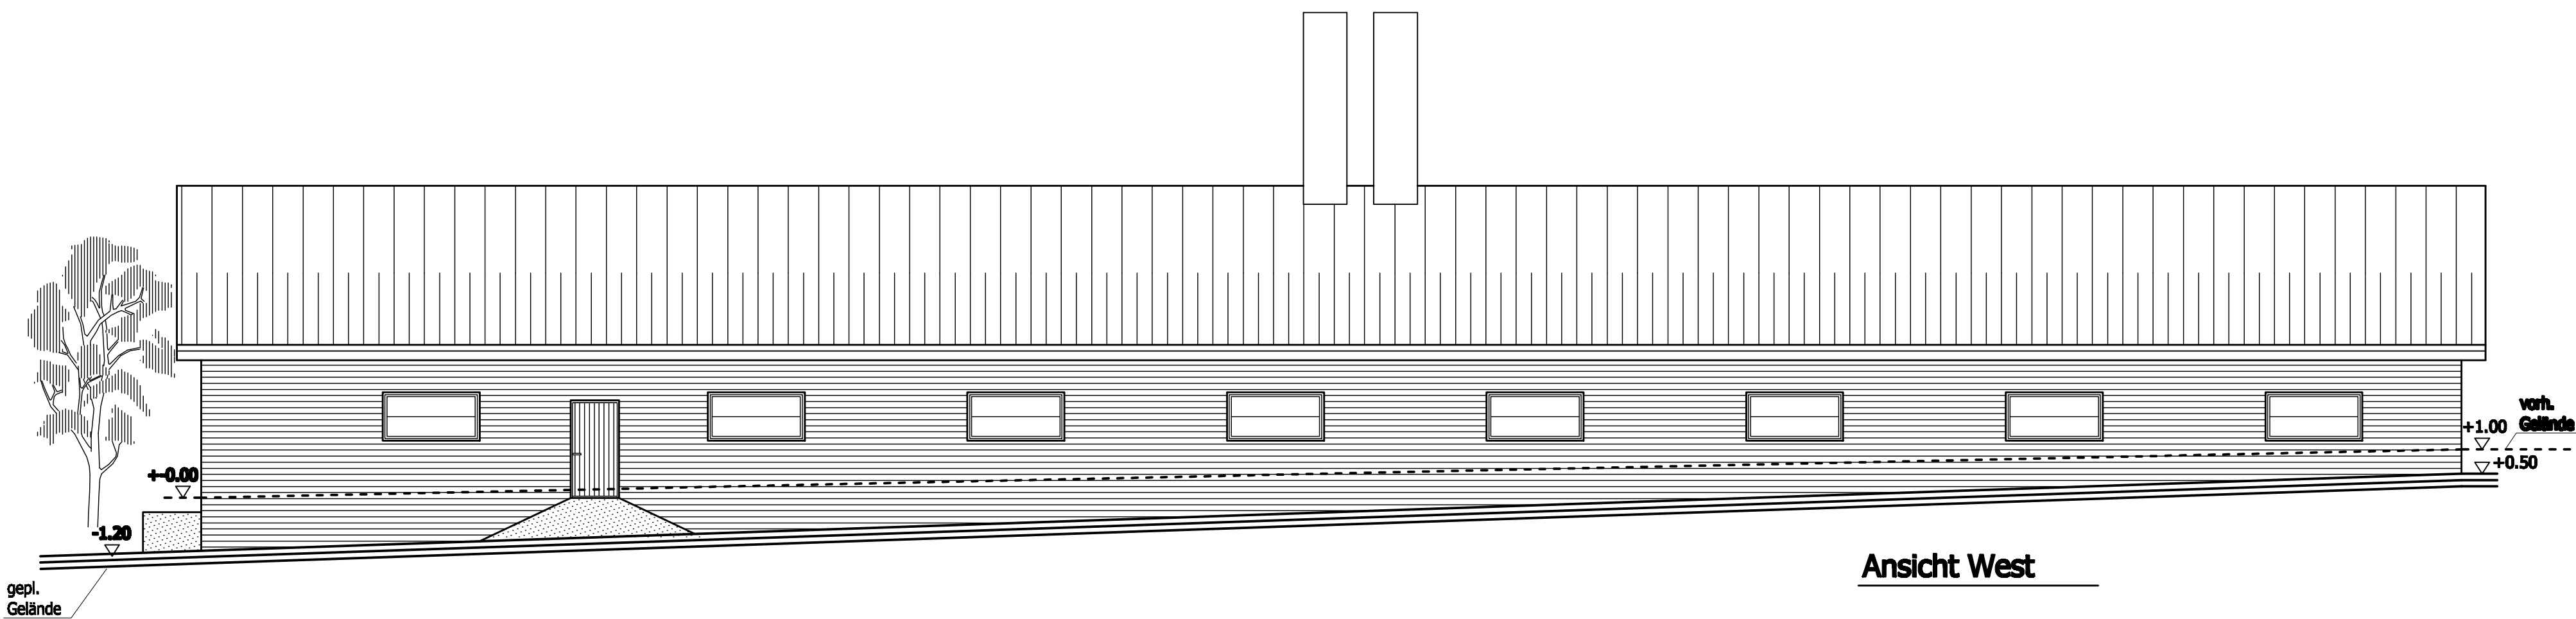


Ansicht West

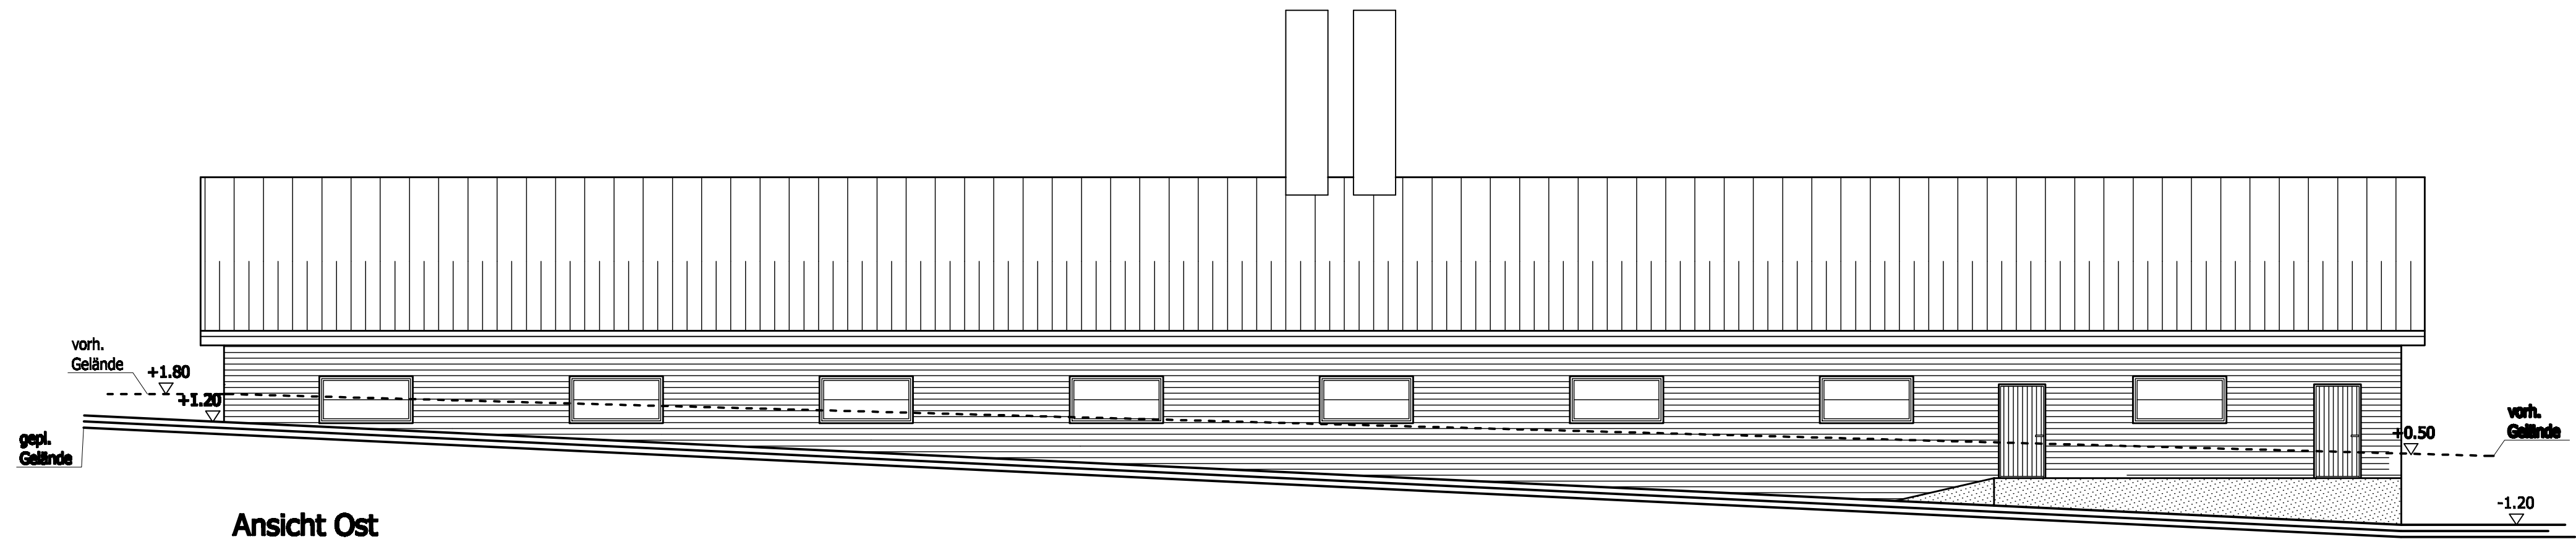


Ansicht Ost

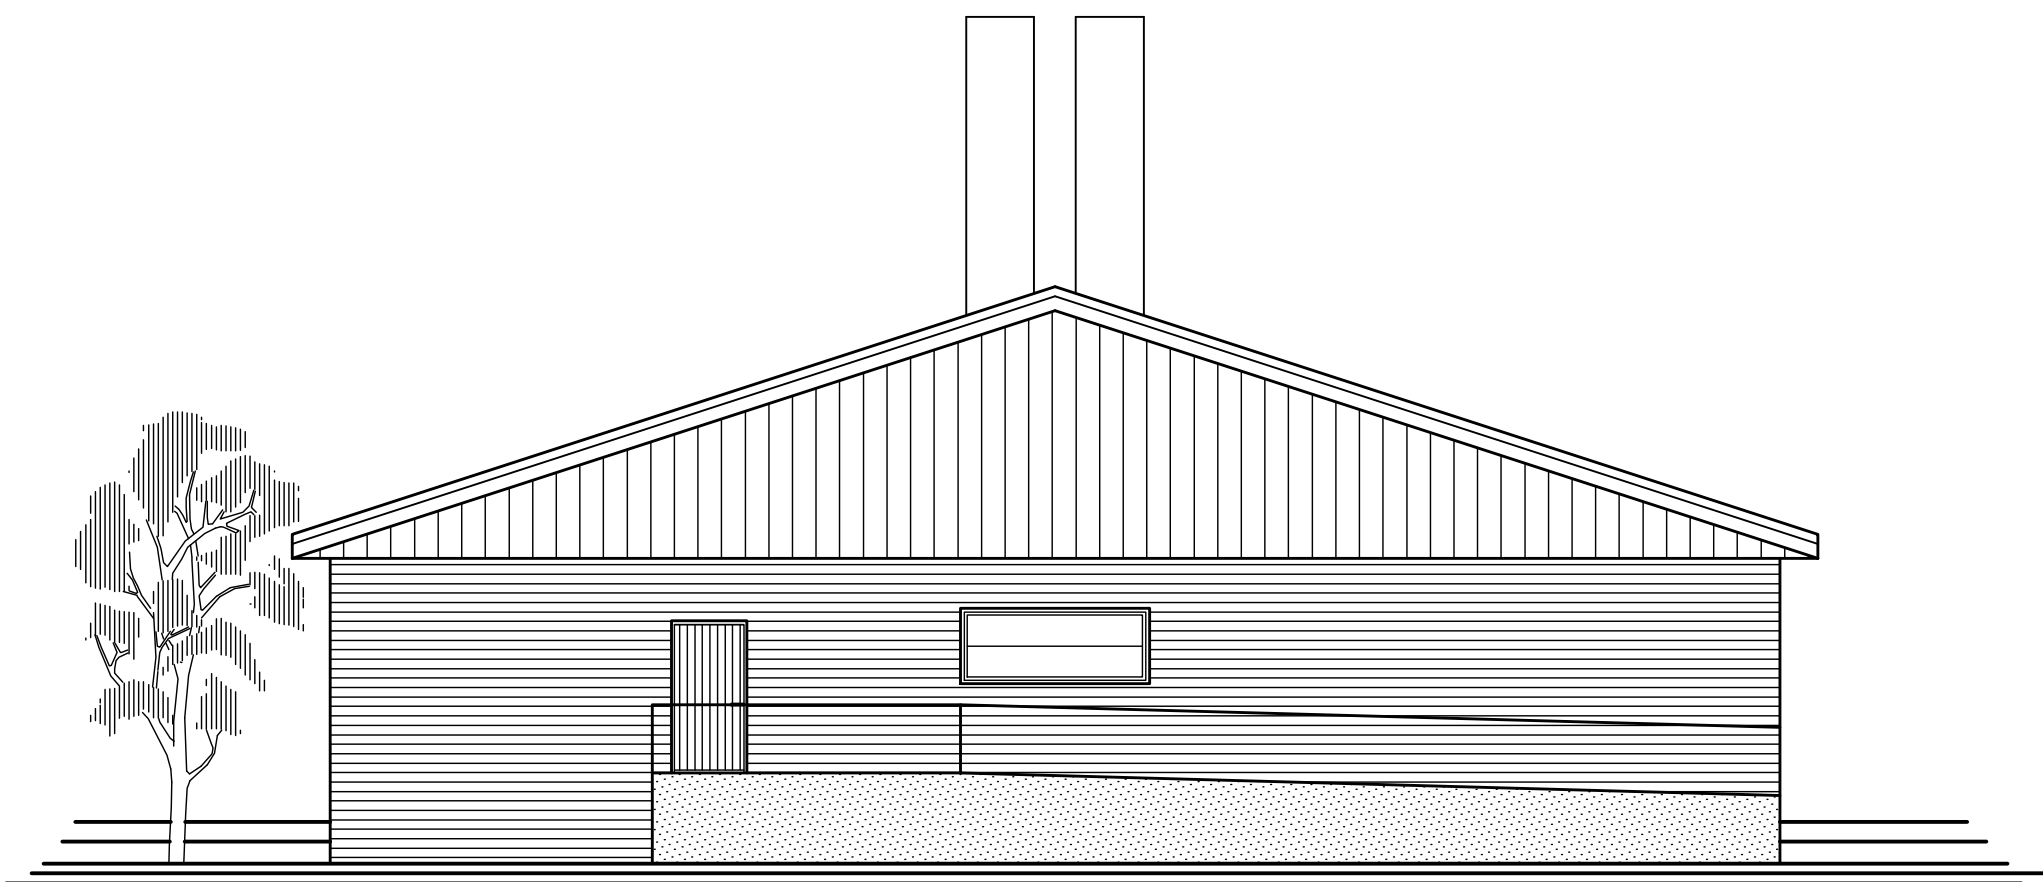

Ansicht Nord

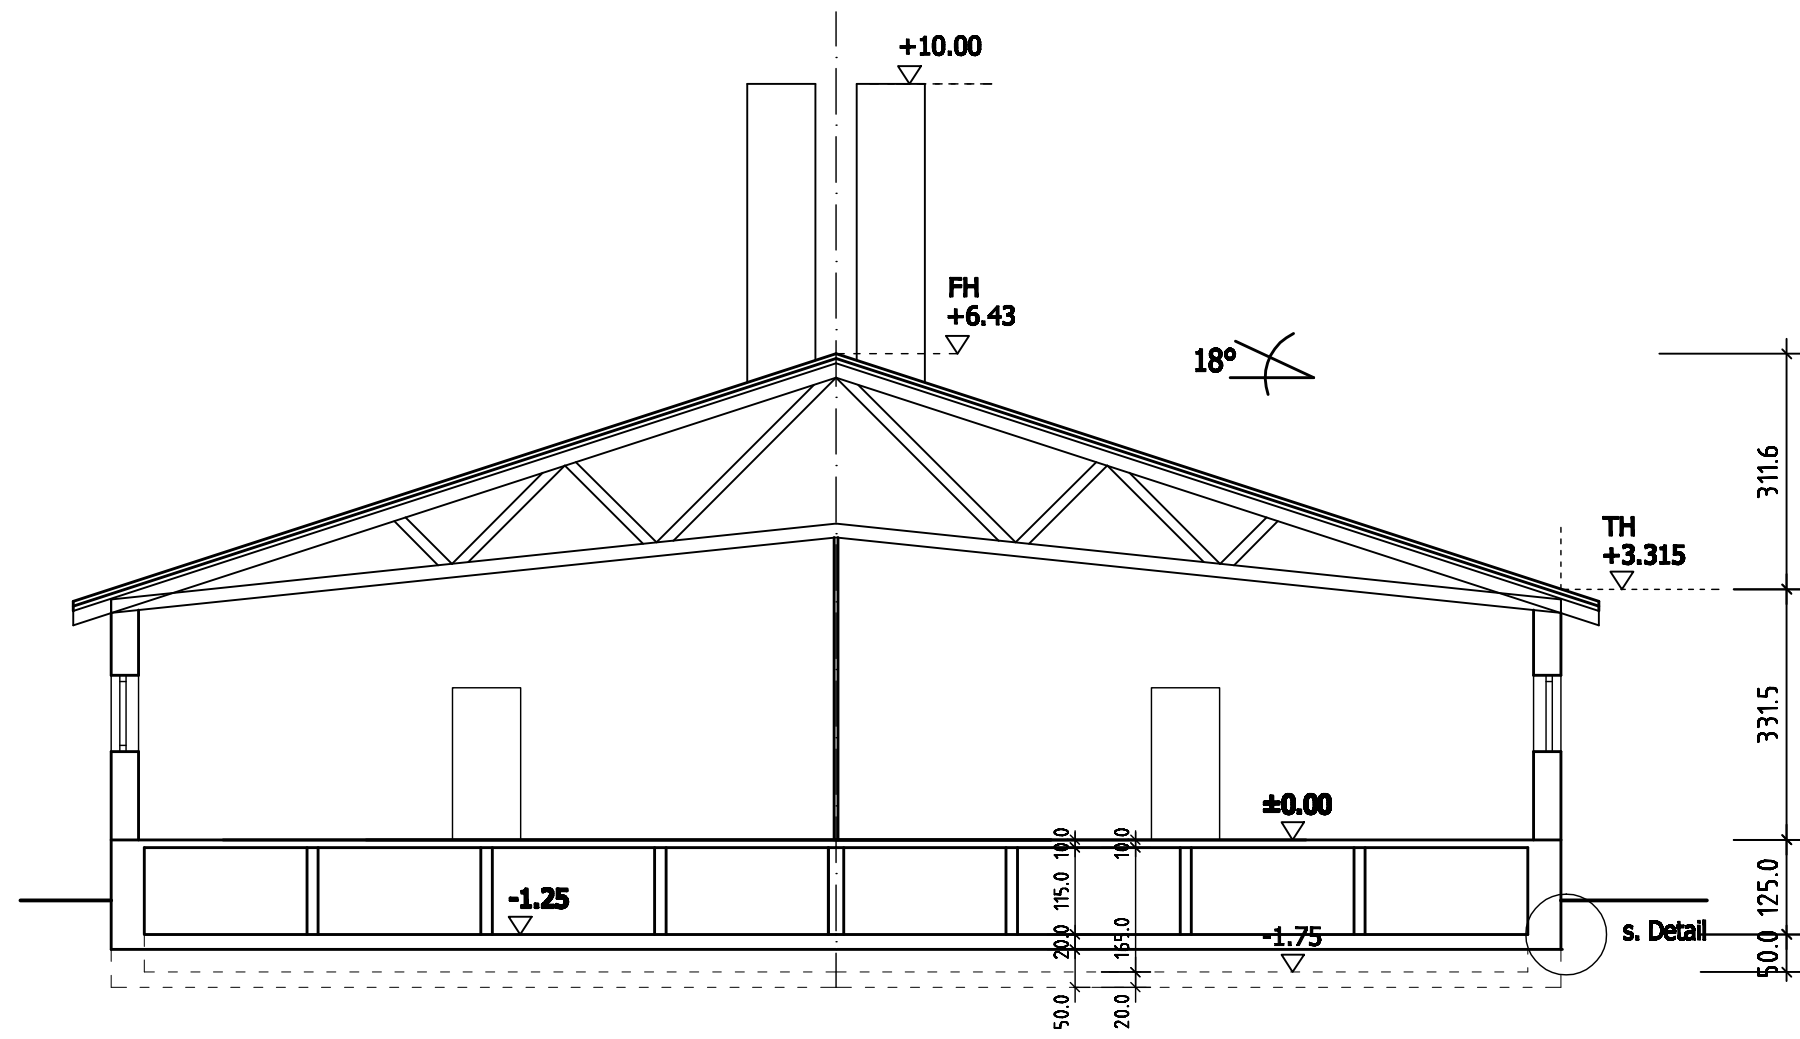

Schnitt A-A

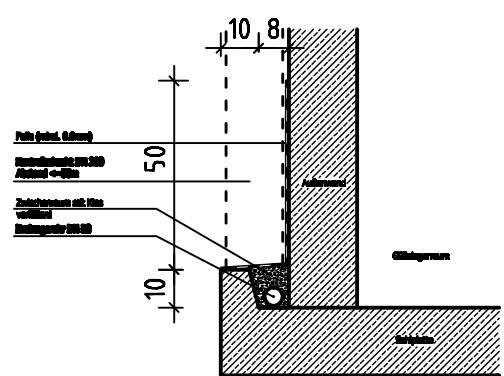

Detail der Ringdrainage
1:20

Betriebseinheit 3

Bauherr:			
Alstätte 18, 48727 Billerbeck			
Bauvorhaben:			
Neubau eines Schweinemaststalles BE 3			
Bauteil:		Schnitt, Ansichten	
		Plan-Nr. 2	
Maßstab:		Datum:	
1:100		27.11.2013	
Bauherr:		Architekt:	
Index	Datum	geändert	Name