


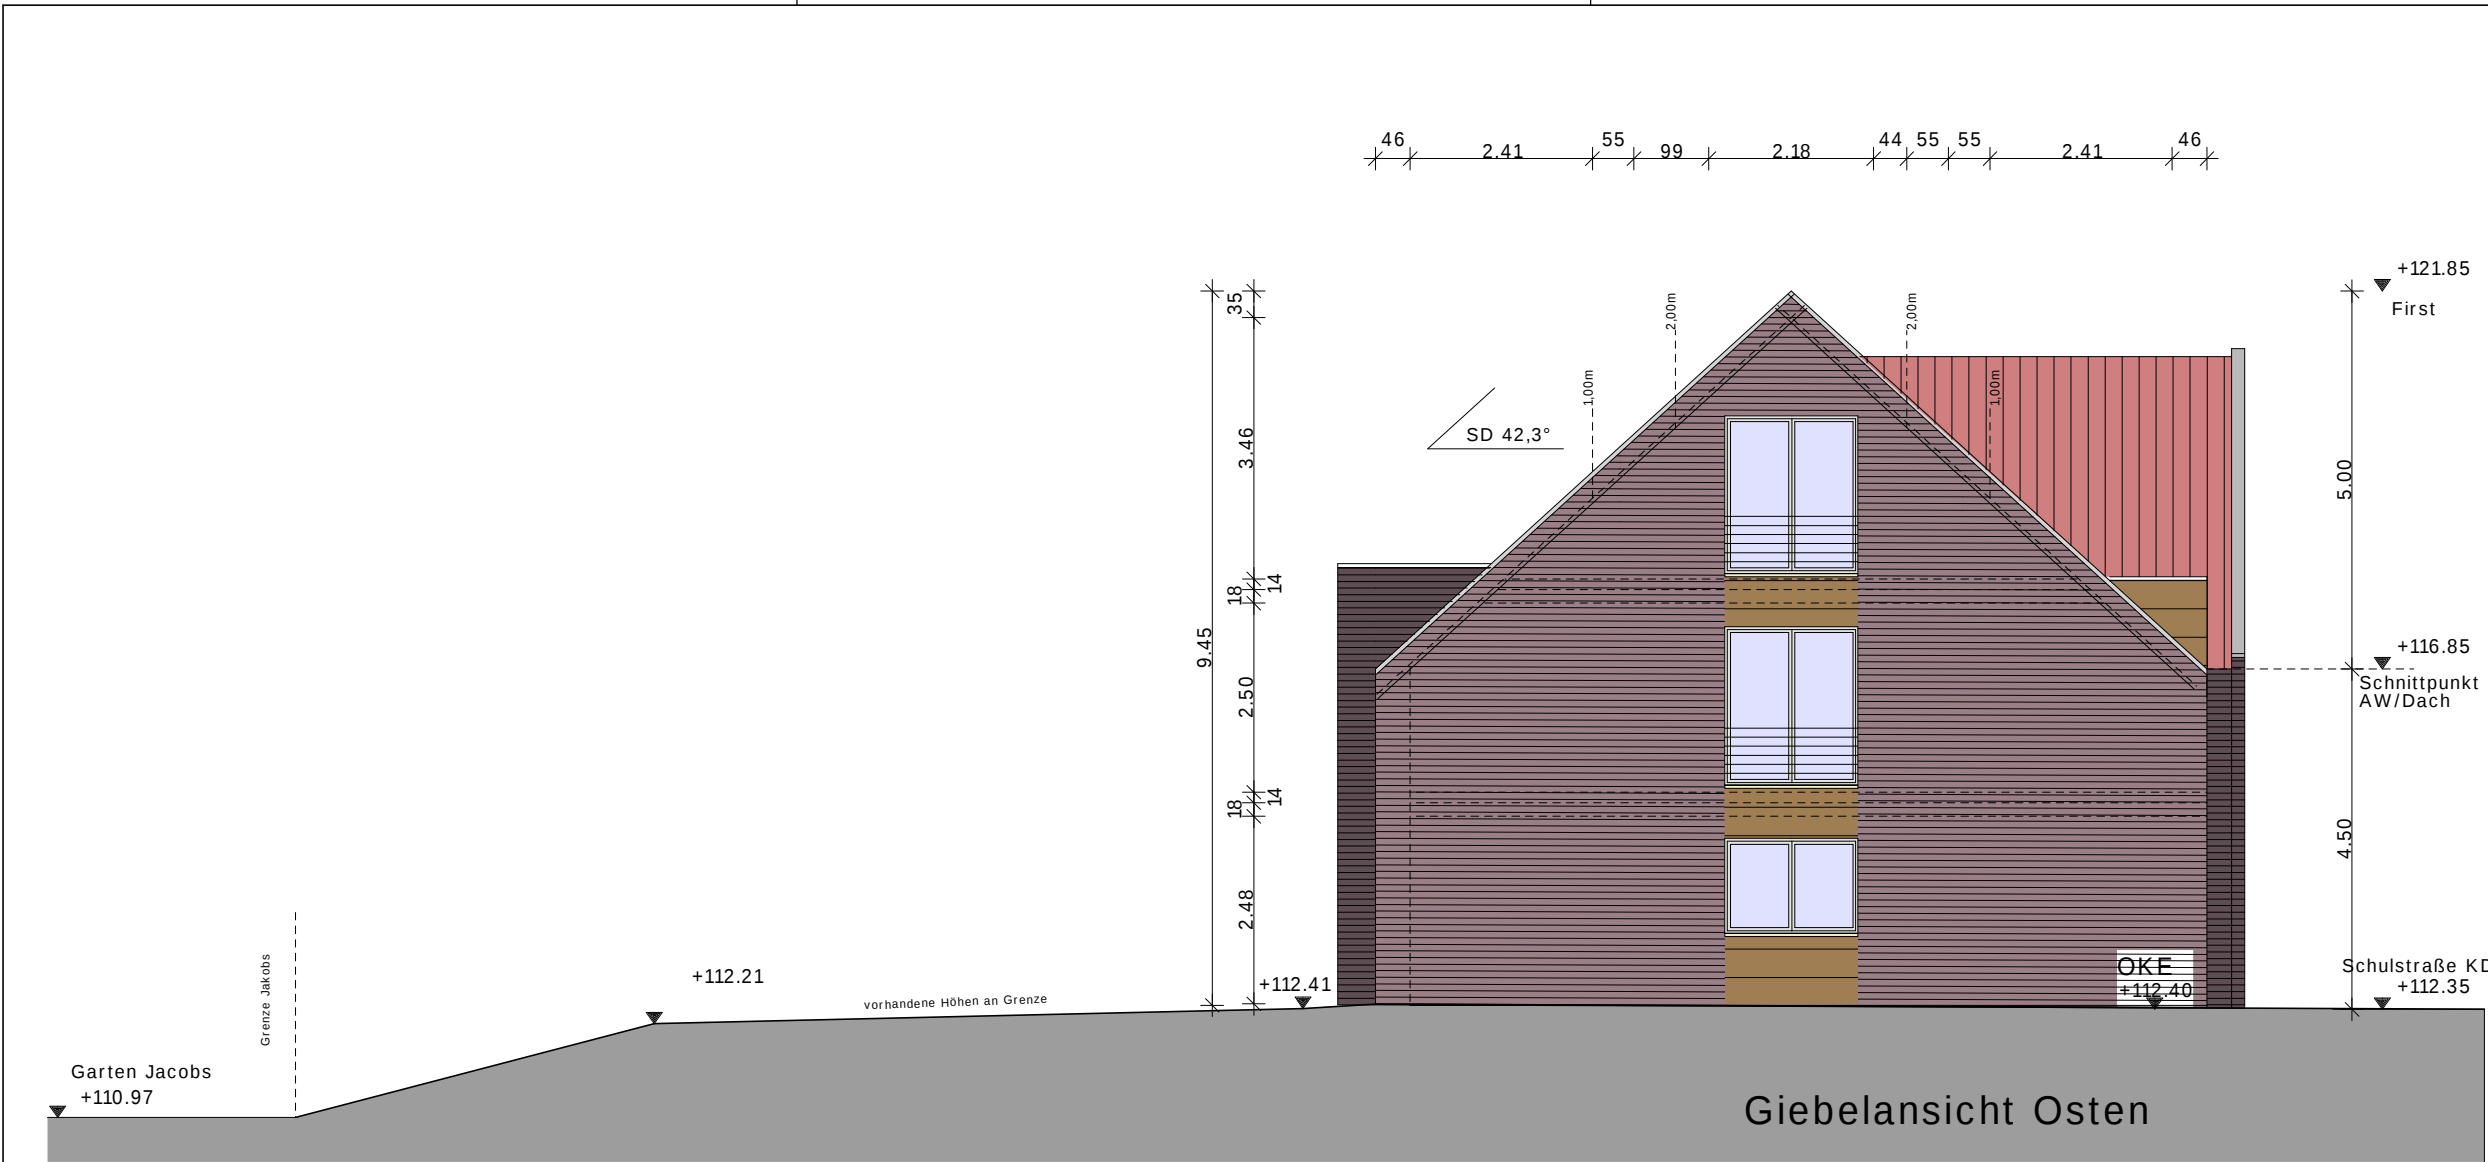

OBJEKT
NEUBAU EINES
MEHRFAMILIENHAUSES

48727 BILLERBECK
SCHULSTRASSE 1

BAUTEIL
ANSICHTEN OST + WEST
M 1: 100

GEZ/DATUM
M_ 10.10.2014

BAUHERR

BAUVORLAGEBERECHTIGTER

