



Variante I Erschließungsvariante 1.

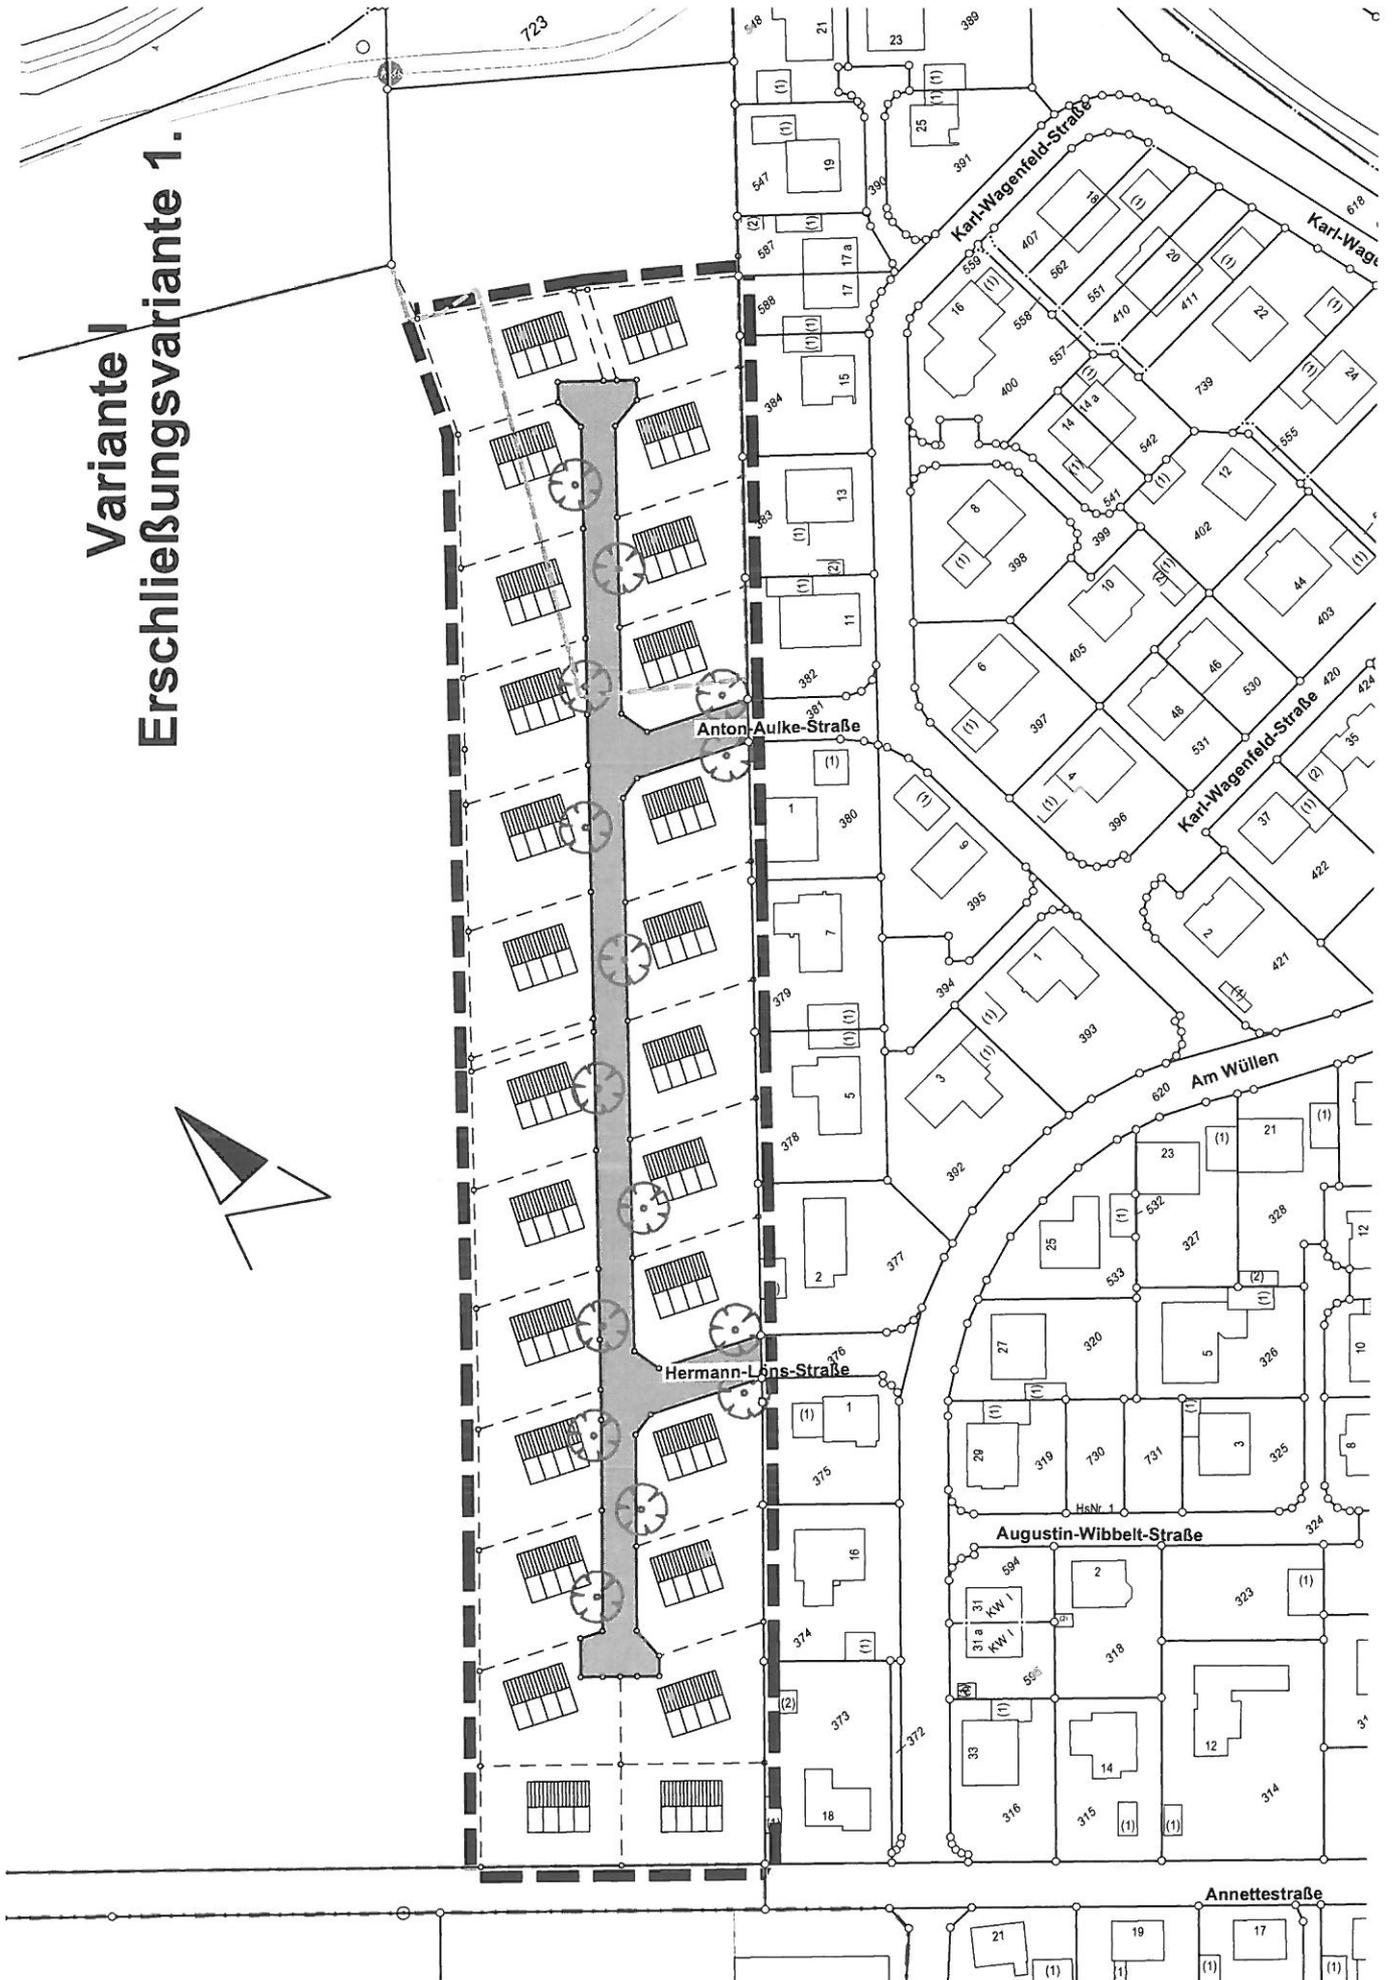


Variante I Erschließungsvariante 2.



Baustellenzufahrt wird später nur
als Fuß- und Radweg genutzt.

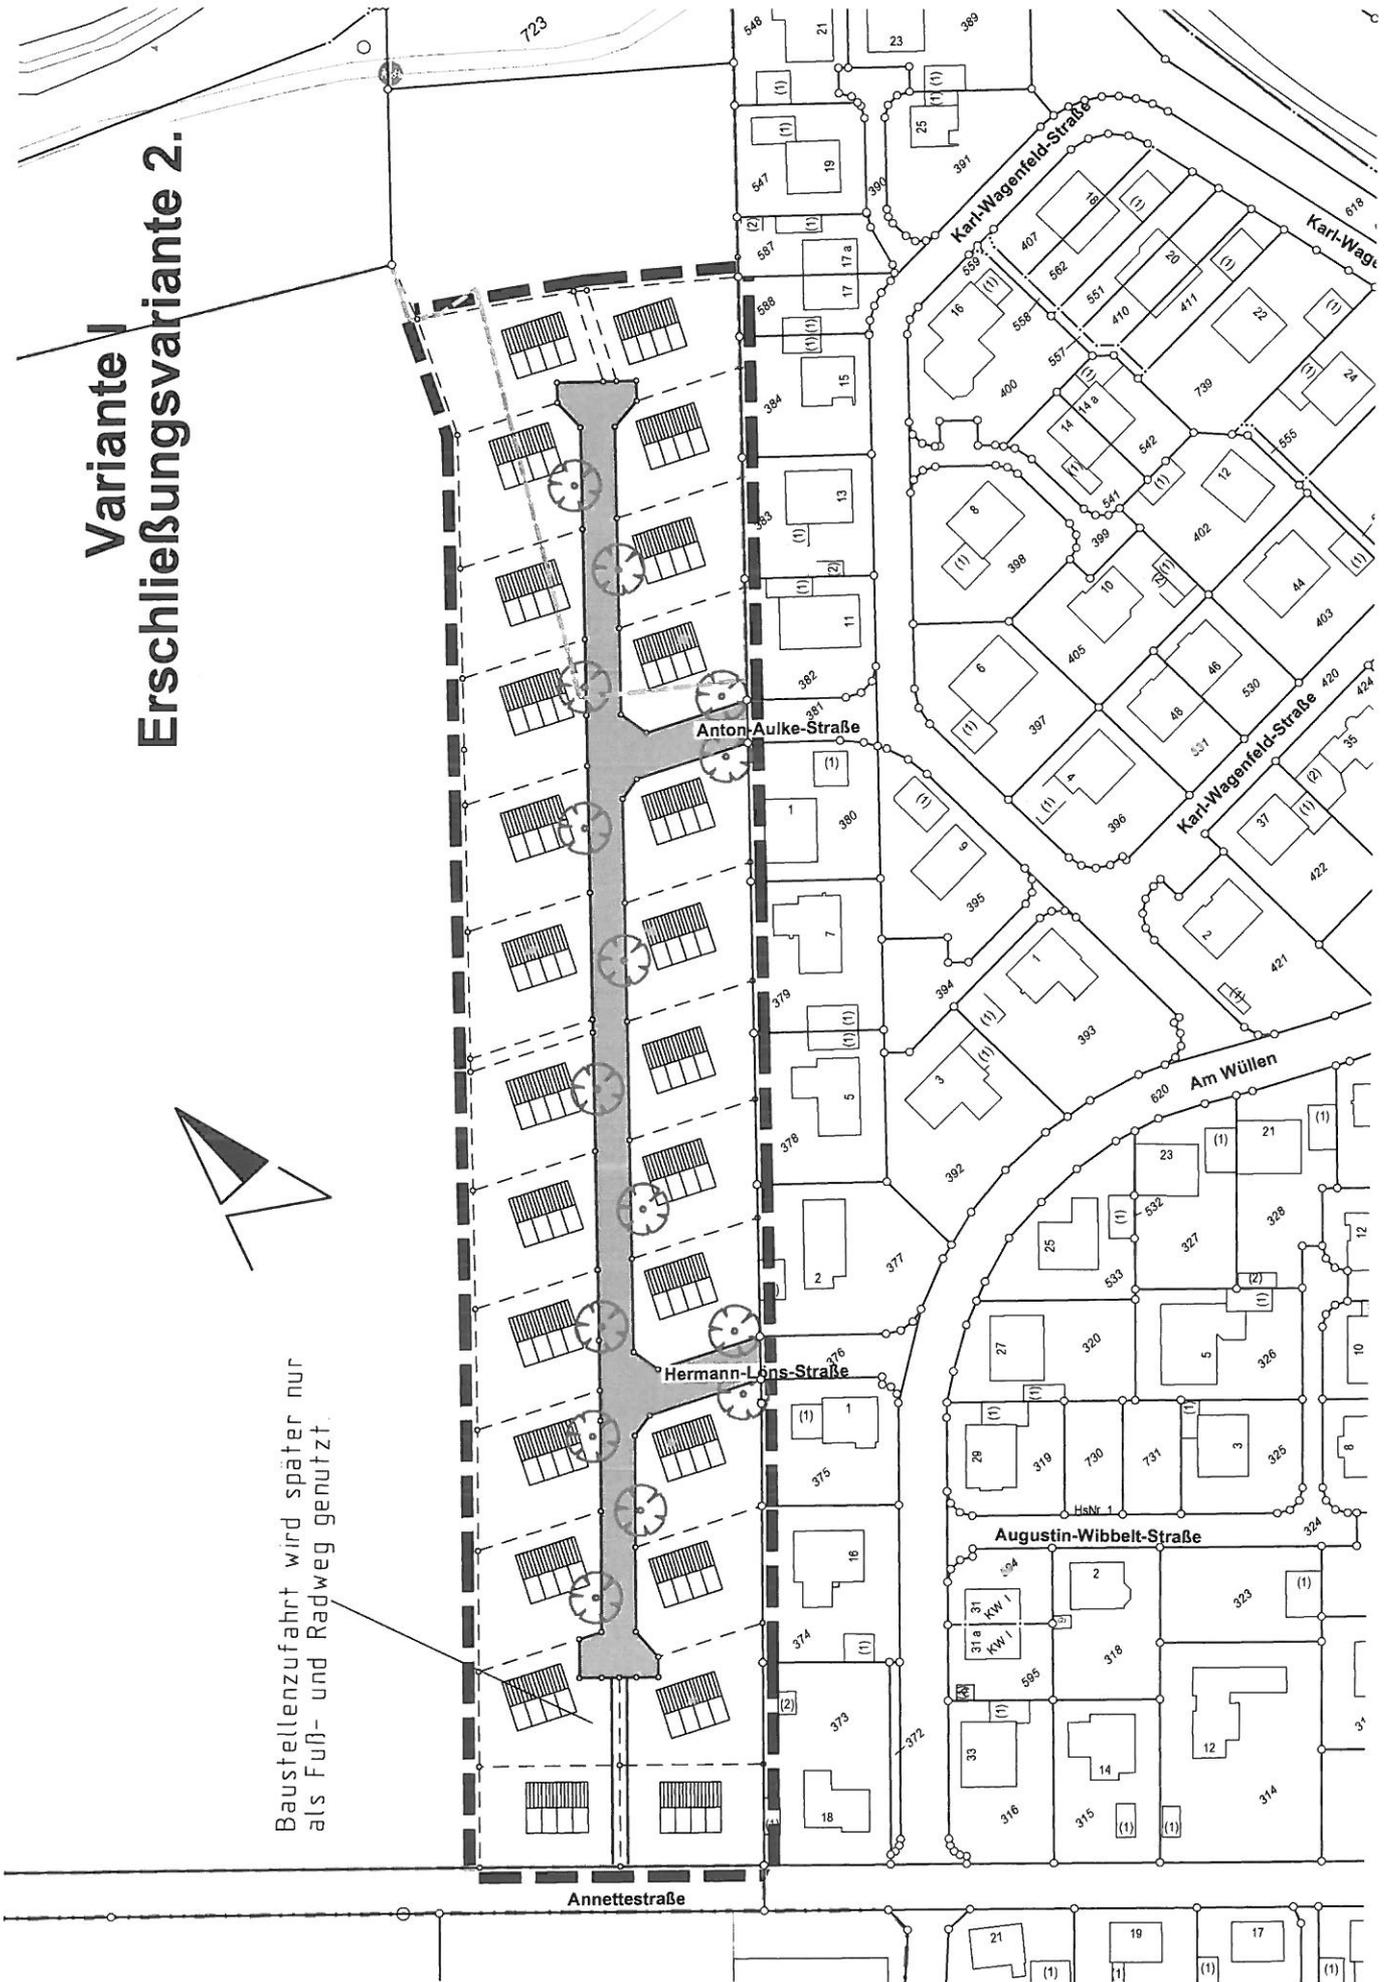

Variante I Erschließungsvariante 3.

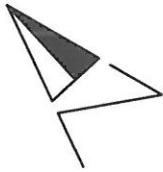

3. Zuwegung über Wüllen
wird nur als Fuß- und Radweg
ausgebaut

3. Erschließung ausschließlich
über Annettestraße

