


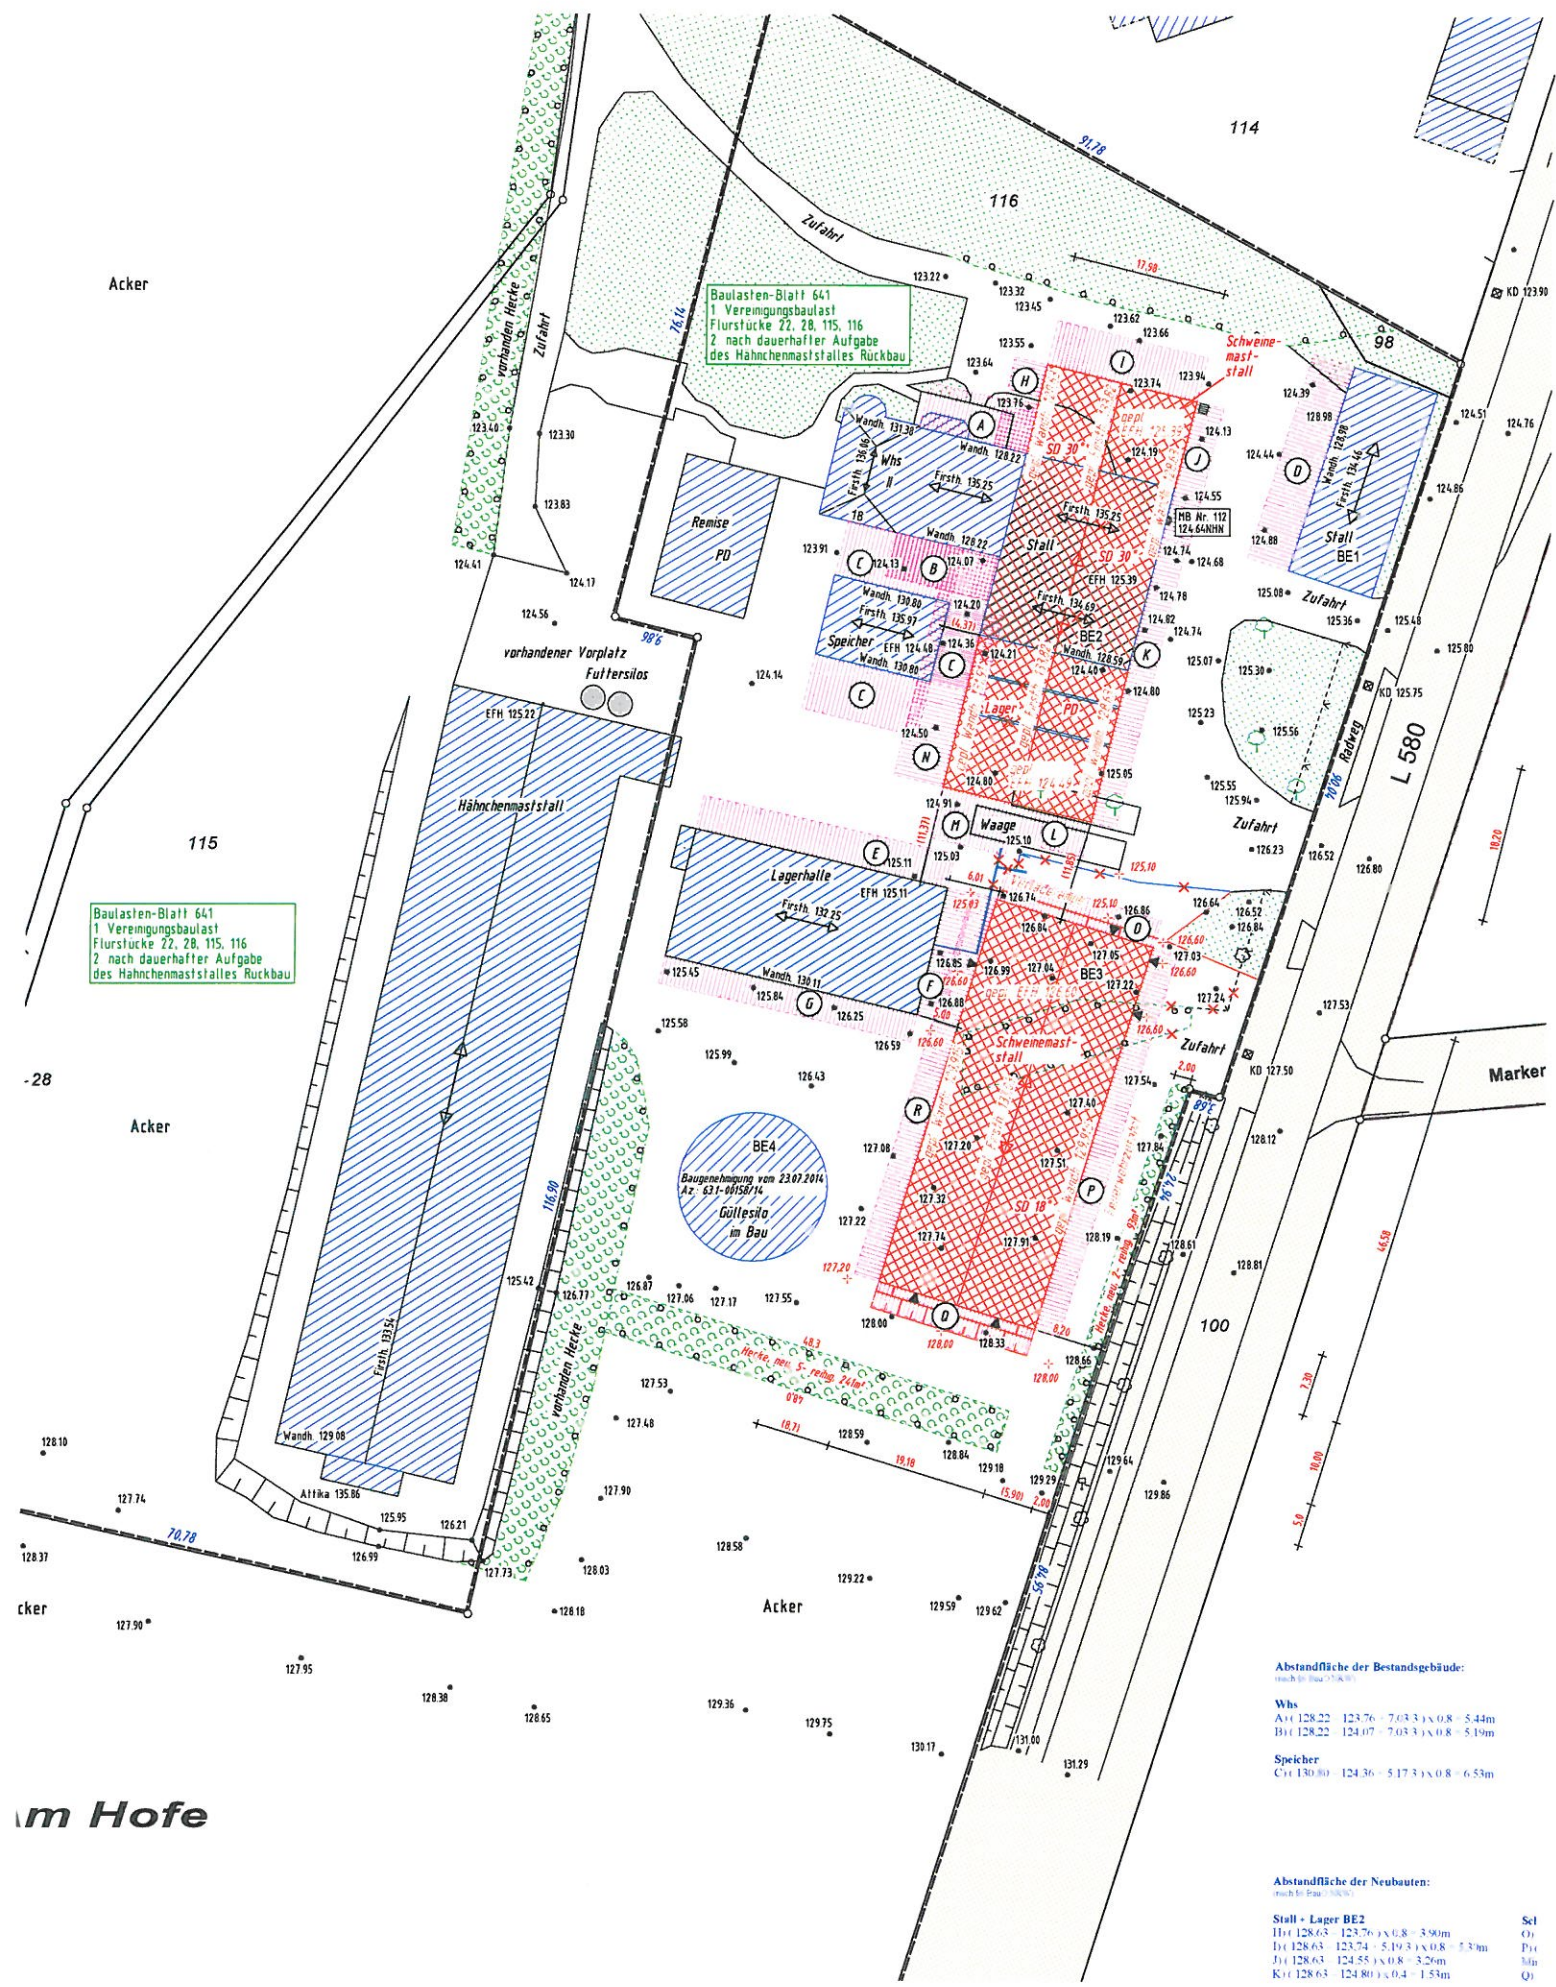

Abstandsfläche der Bestandsgebäude:
(nach § 19 Abs. 1 S. 1 Nr. 1)

Whs
A) 128.22 123.76 - 7.03.3 x 0.8 - 5.44m
B) 128.22 124.07 - 7.03.3 x 0.8 - 5.19m

Speicher
C) 130.80 124.36 - 5.17.3 x 0.8 - 6.53m

Abstandsfläche der Neubauten:
(nach § 19 Abs. 1 S. 1 Nr. 1)

Stall - Lager BE2
B) 128.63 123.76 - 5.19.3 x 0.8 - 5.30m
D) 128.63 123.76 - 5.19.3 x 0.8 - 5.30m
J) 128.63 124.55 x 0.8 - 3.20m
K) 128.63 124.80 x 0.4 - 1.53m

Sei
D)
P)
J)
K)