



NORD

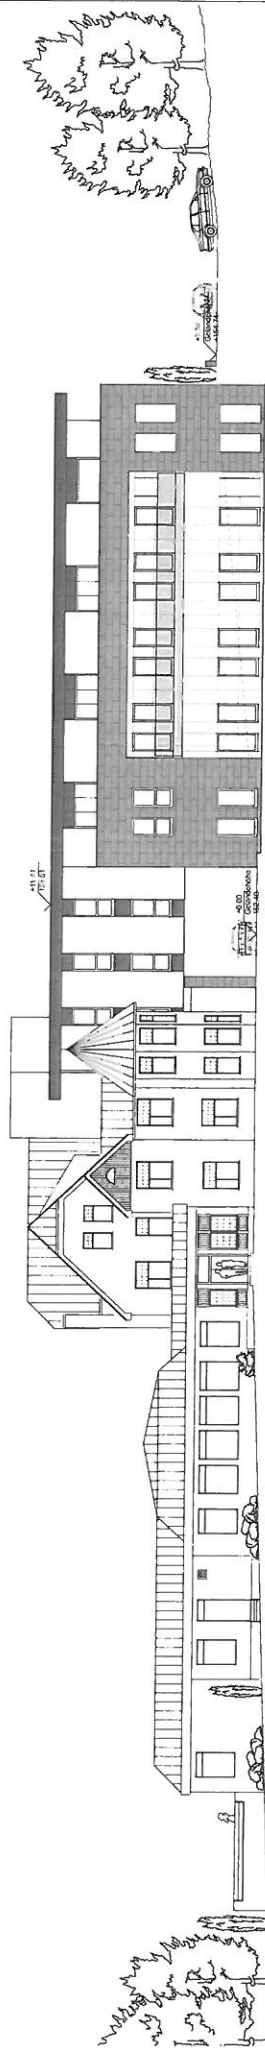

OST

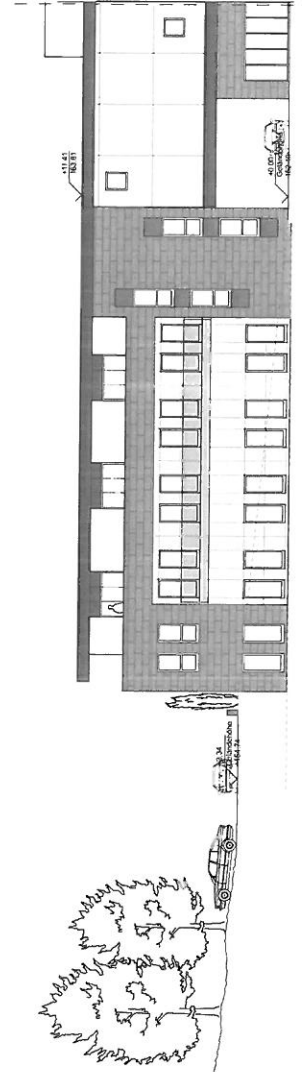

WEST

ARCHITEKT Kurt Hericks Gartenstrasse 30 48653 Coesfeld Tel.: 02541/ 5351 Fax: 02541/ 85644		BAUVORHABEN Erweiterung der Weissenburg Gantweg 18 48727 Billerbeck		Entwurf Ansicht	 N
		Maßstab 1:200	Blauplan 5944220 / 1	Datum 30.09.2014	

Plansteller
Hericks