



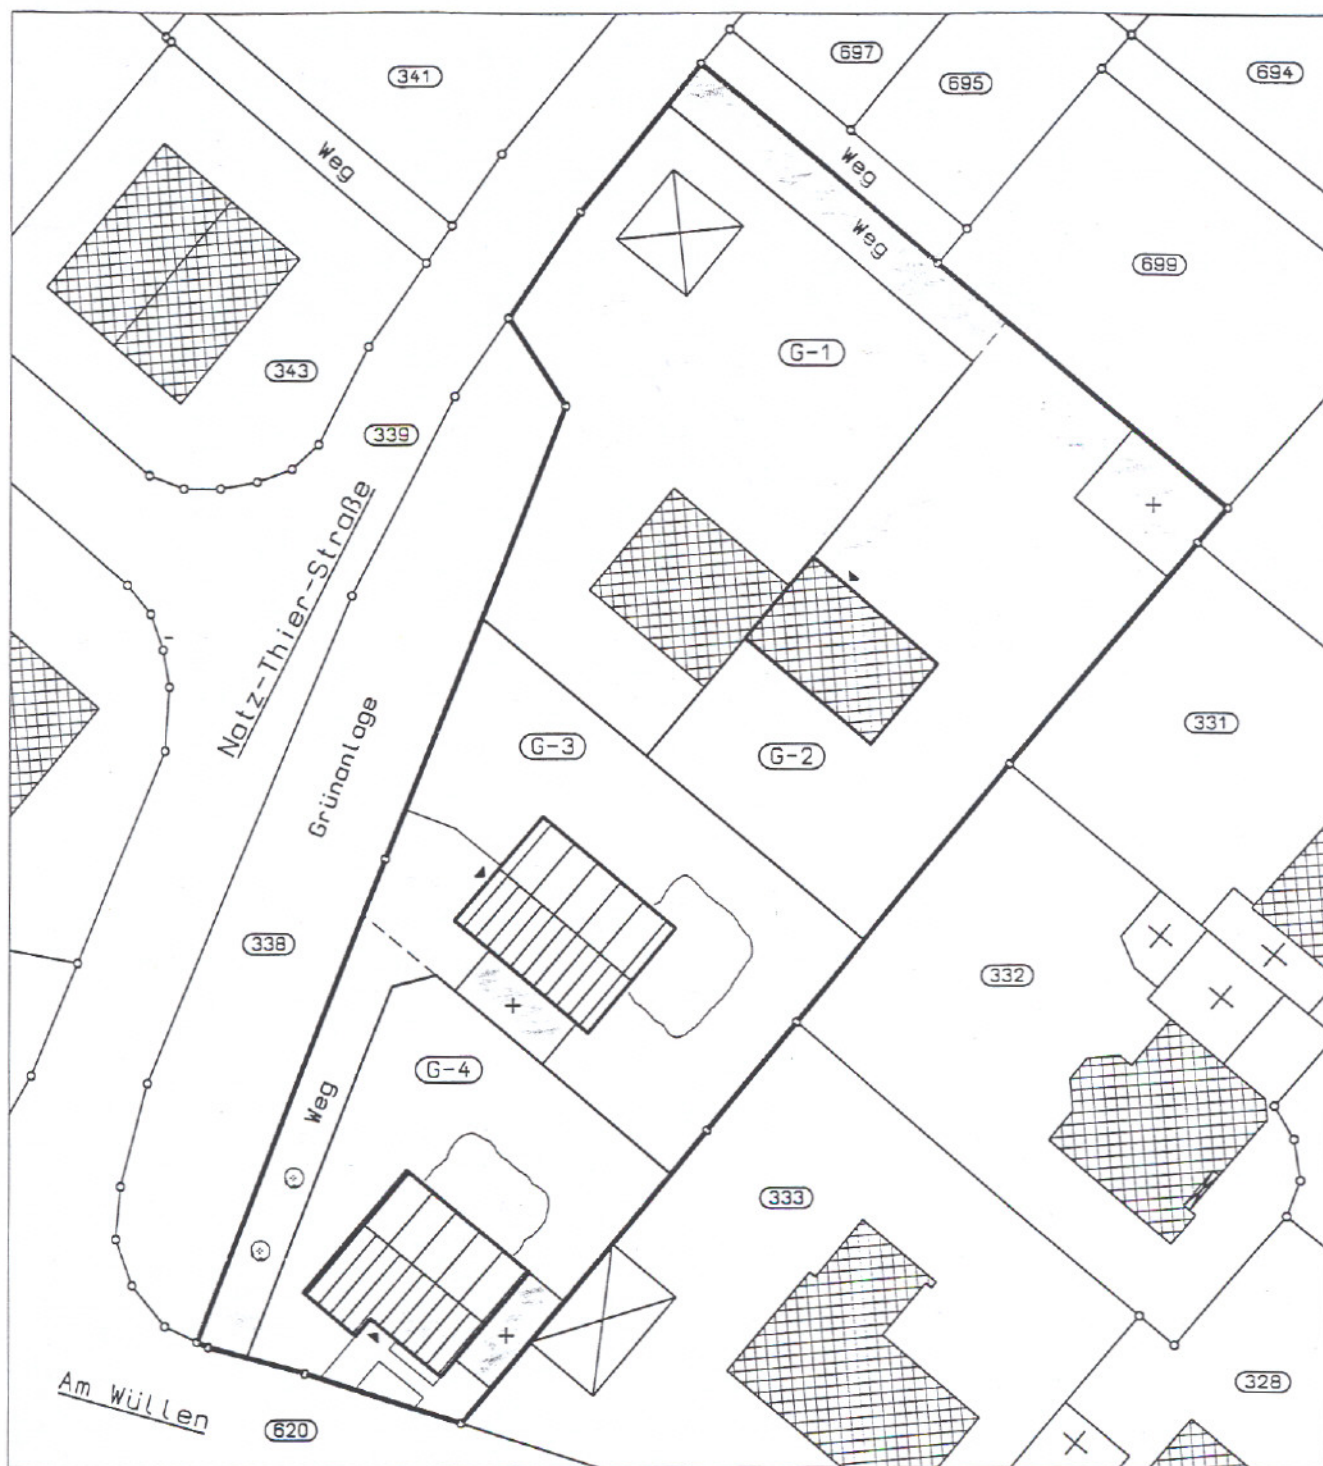

Lageplan M. 1 : 500 Variante 1

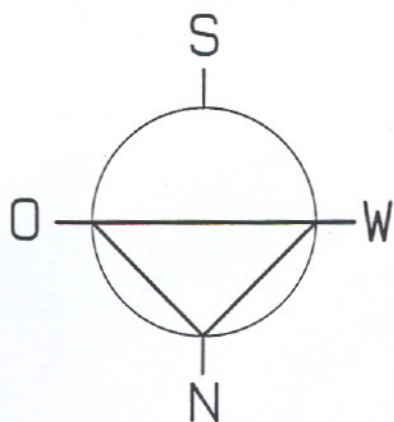

<u>Grundstück 1:</u>	749 qm
<u>Grundstück 2:</u>	715 qm
Weg:	94 qm
<u>Grundstück 3:</u>	597 qm
Weg:	106 qm
<u>Grundstück 4:</u>	453 qm