


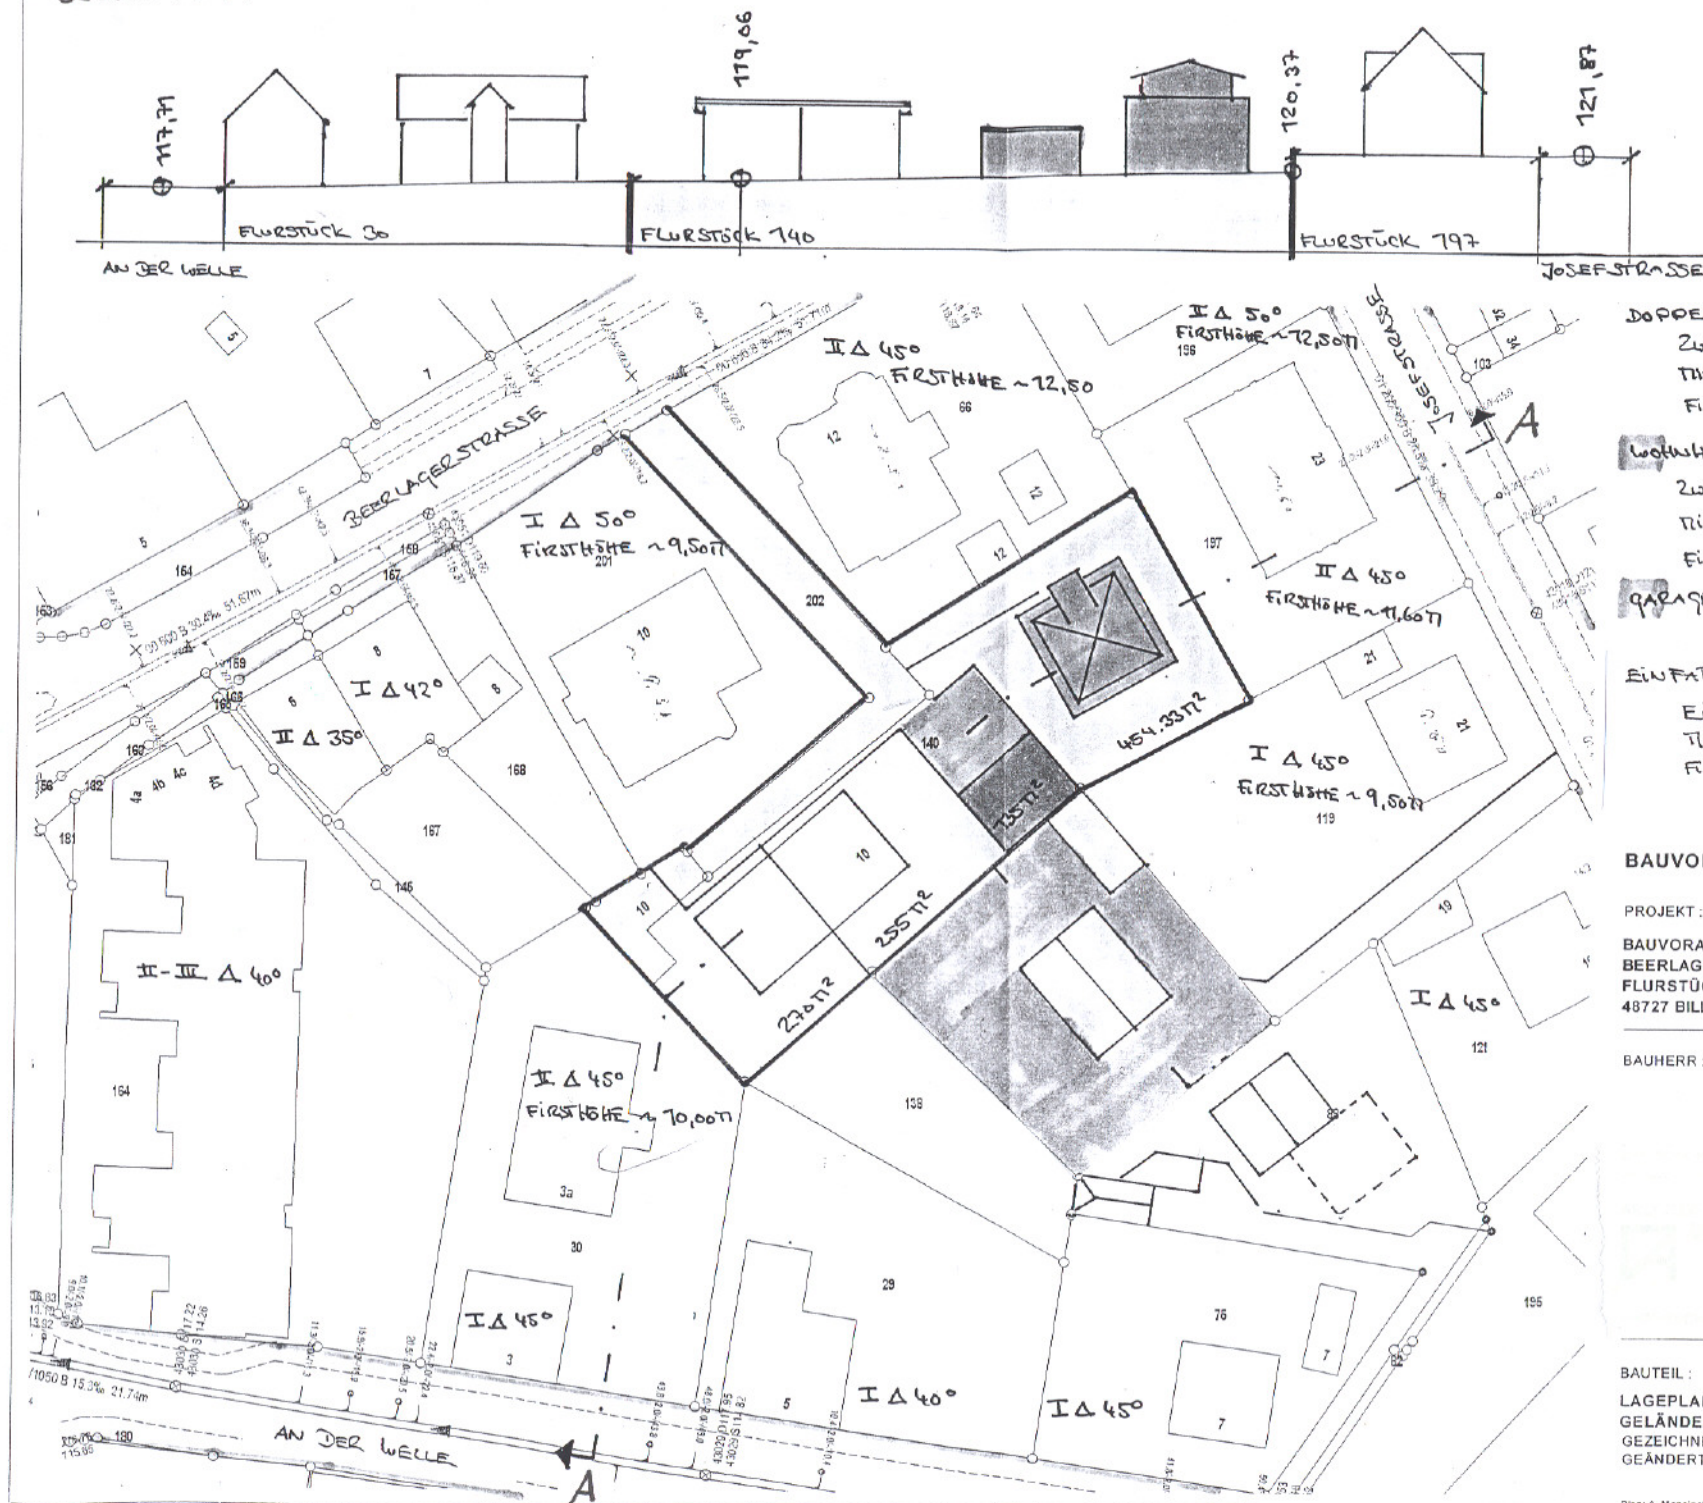

DOPELWOHNHAUS
ZWEIGESCHOSSIGE BAUWEISE
MIT PULTDACH
FIRSTHÖHE ~ 7.00m

WOHNHAUS MIT 3 WOHN-EINHEITEN
ZWEIGESCHOSSIGE BAUWEISE
MIT STAFFELGESCHOSS, ZELTDACH
FIRSTHÖHE ~ 10.50m

GA-RAGE (DOPELPARKER)
6 STELLPLÄTZE

EINFAMILIEN-WOHNHAUS
EINGESCHOSSIG
MIT SATTELDACH & 50°
FIRSTHÖHE ~ 9.50m

BAUVORANFRAGE

PROJEKT: PROJEKT-NR.:

BAUVORANFRAGE
BEERLAGERSTRASSE
FLURSTÜCK 140
48727 BILLERBECK

BAUHERR:

BAUTEIL:
LAGEPLAN UND
GELÄNDESCHNITT I
GEZEICHNET: FR DATUM: 20.06.2006
GEÄNDERT: DATUM: