


Gemarkung Billerbeck-Stadt
Flur 13

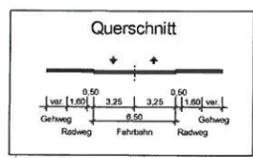

Erwufarbeitung	Datum	Zeichen
LINDSCHULTE Ingenieurgesellschaft	10.04.2015	FSa
4839 Nordhorn · Seidenweg 7 · Internet: www.lindschulte.de	gezeichnet	10.04.2015
Tel: 05071-9844-0 Fax: 05071-9844-11 E-Mail: nordhorn@lindschulte.de	geprüft	Nordhorn


Regionalniederlassung Münsterland	Projekt-Nr.
Werkkamp 30, 48653 Coesfeld	

Nr.	Art der Änderung	Datum	Zeichen

Ausführungsplanung


Landesbetrieb Straßenbau Nordrhein-Westfalen	Unterlage / Bau-Nr.: 05 / 01
Strasse L 581 Abschnitt-Nr. 31	Lageplan
PROJIS-Nr.	Mehrteil-Nr. 1/2
Umbau der Ortsdurchfahrt Billerbeck im Zuge der L 581	
Alle Maße und Höhenangaben sind vom Auftraggeber zu überprüfen und zu prüfen!	
Für die Ausführung freigegeben	
Datum: 2015	
Der Leiter der Regionalniederlassung Münsterland	
I.A.	

VORABZUG

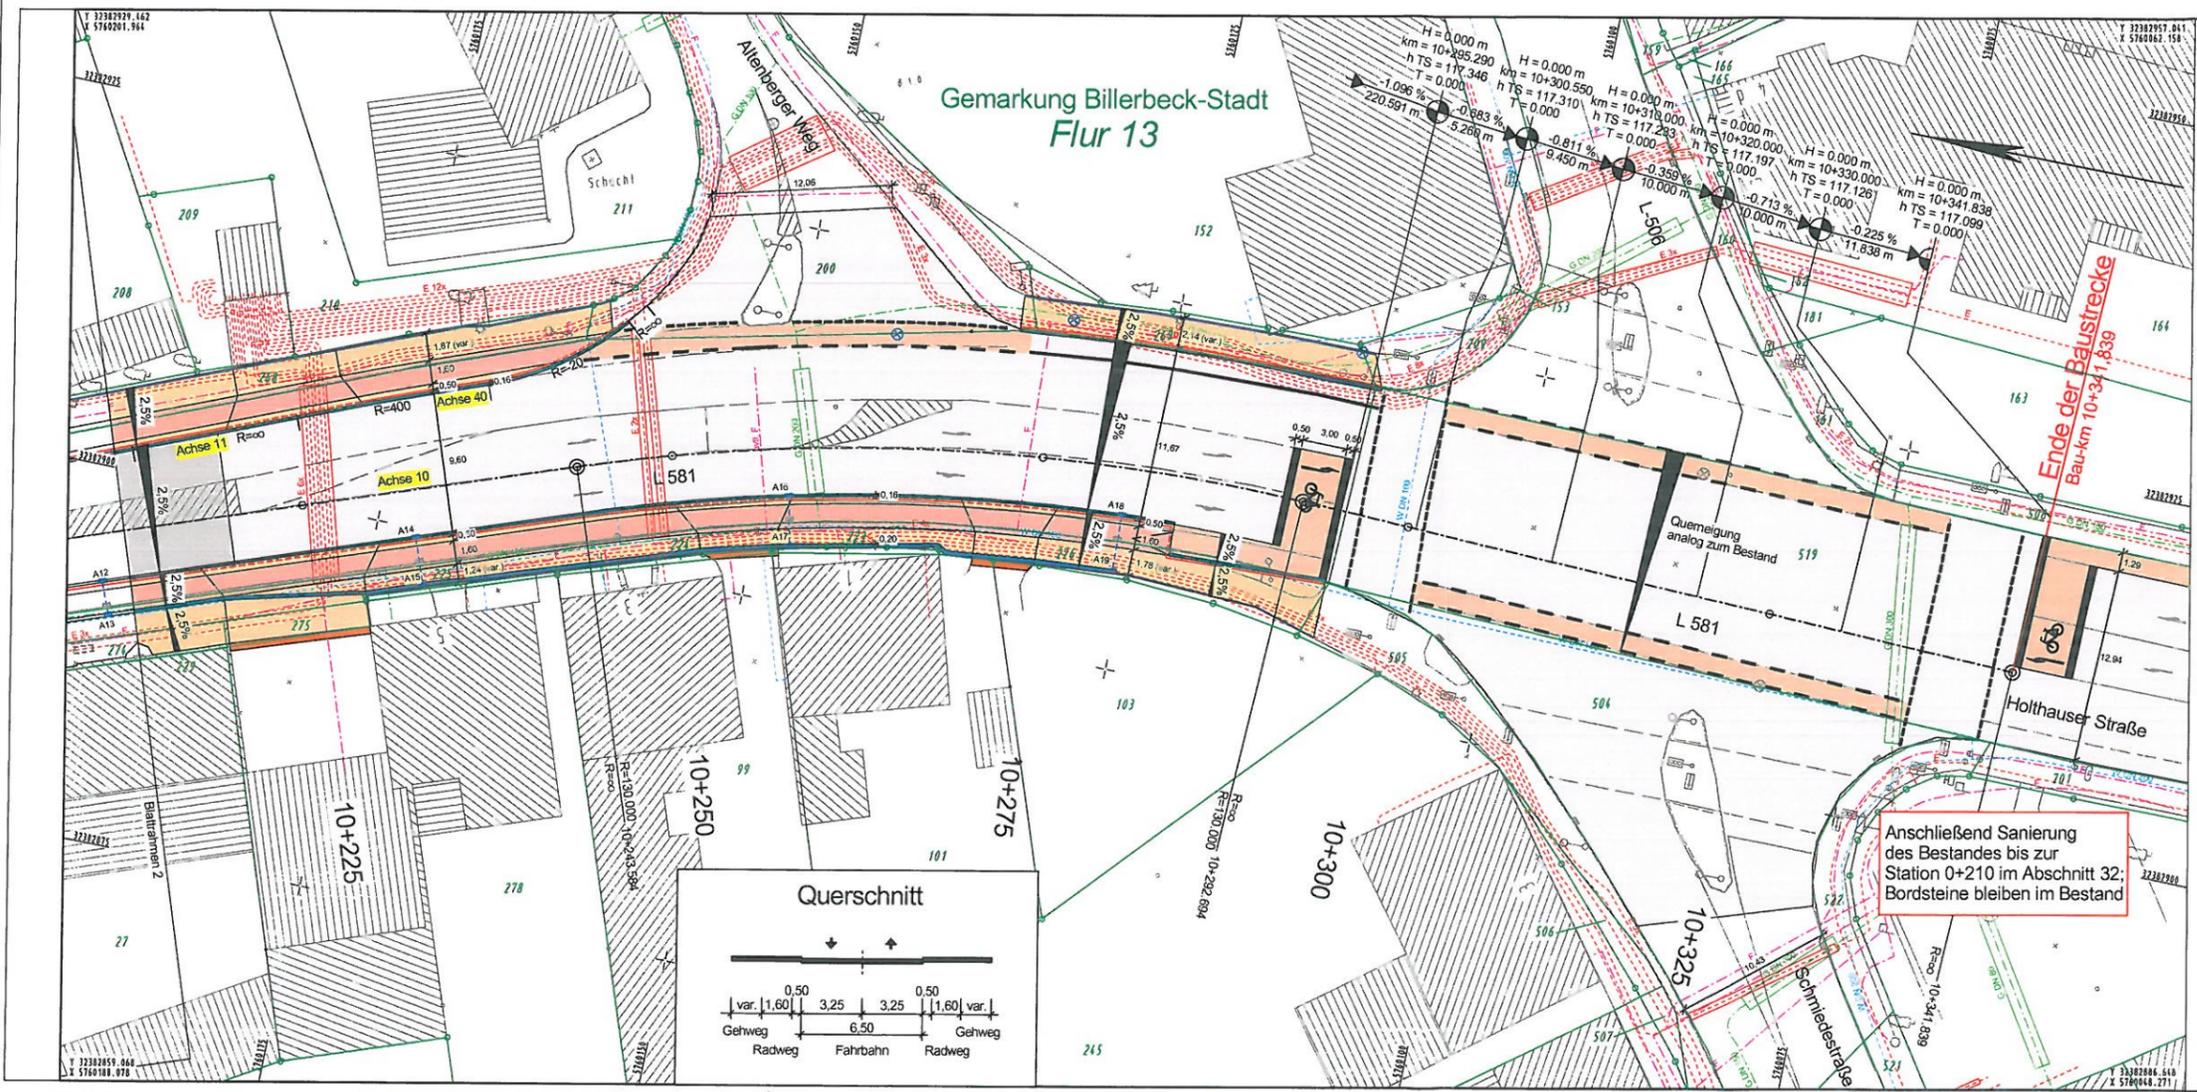

1 2																											
Entwurfsbearbeitung: 48529 Nordhorn • Seilerbahn 7 • Internet: www.lindschulte.de Tel. 05921/1844-0 Fax 05921/8844-22 • Email: nordhorn@lindschulte.de	<table border="1" style="width: 100%; border-collapse: collapse;"> <tr> <th>Datum</th> <th>Zeichen</th> </tr> <tr> <td>bearbeitet 10.04.2015</td> <td>FSz</td> </tr> <tr> <td>gezeichnet 10.04.2015</td> <td>SKn</td> </tr> <tr> <td>geprüft: Nordhorn,</td> <td></td> </tr> </table>	Datum	Zeichen	bearbeitet 10.04.2015	FSz	gezeichnet 10.04.2015	SKn	geprüft: Nordhorn,																			
Datum	Zeichen																										
bearbeitet 10.04.2015	FSz																										
gezeichnet 10.04.2015	SKn																										
geprüft: Nordhorn,																											
Regionalniederlassung Münsterland Wahrkamp 30, 48653 Coesfeld	Projekt-Nr.																										
<table border="1" style="width: 100%; border-collapse: collapse;"> <tr> <th>Nr.</th> <th>Art der Änderung</th> <th>Datum</th> <th>Zeichen</th> </tr> <tr> <td> </td> <td> </td> <td> </td> <td> </td> </tr> </table>	Nr.	Art der Änderung	Datum	Zeichen					<h2 style="text-align: center;">Ausführungsplanung</h2> <table border="1" style="width: 100%; border-collapse: collapse;"> <tr> <td style="width: 60%;">Landesbetrieb Straßenbau Nordrhein-Westfalen</td> <td style="width: 40%;">Unterlage / Blatt-Nr.: 05 / 01</td> </tr> <tr> <td>Straße: L 581 Abschn.-Nr.: 31</td> <td>Lageplan</td> </tr> <tr> <td>PROJIS-Nr.:</td> <td>1:1</td> </tr> <tr> <td colspan="2" style="text-align: center;">Umbau der Ortsdurchfahrt Buerbeck im Zuge der L 581</td> </tr> <tr> <td colspan="2" style="text-align: center;">Alle Maße und Höhenangaben sind vom Auftraggeber verantwortlich zu prüfen!</td> </tr> <tr> <td colspan="2" style="text-align: center;">Für die Bauausführung freigegeben</td> </tr> <tr> <td colspan="2" style="text-align: right;">Datum: 2015</td> </tr> <tr> <td colspan="2" style="text-align: right;">Der Leiter der Regionalniederlassung Münsterland</td> </tr> <tr> <td colspan="2" style="text-align: right;">i.A.</td> </tr> </table>	Landesbetrieb Straßenbau Nordrhein-Westfalen	Unterlage / Blatt-Nr.: 05 / 01	Straße: L 581 Abschn.-Nr.: 31	Lageplan	PROJIS-Nr.:	1:1	Umbau der Ortsdurchfahrt Buerbeck im Zuge der L 581		Alle Maße und Höhenangaben sind vom Auftraggeber verantwortlich zu prüfen!		Für die Bauausführung freigegeben		Datum: 2015		Der Leiter der Regionalniederlassung Münsterland		i.A.	
Nr.	Art der Änderung	Datum	Zeichen																								
Landesbetrieb Straßenbau Nordrhein-Westfalen	Unterlage / Blatt-Nr.: 05 / 01																										
Straße: L 581 Abschn.-Nr.: 31	Lageplan																										
PROJIS-Nr.:	1:1																										
Umbau der Ortsdurchfahrt Buerbeck im Zuge der L 581																											
Alle Maße und Höhenangaben sind vom Auftraggeber verantwortlich zu prüfen!																											
Für die Bauausführung freigegeben																											
Datum: 2015																											
Der Leiter der Regionalniederlassung Münsterland																											
i.A.																											

Regelquerschnitt

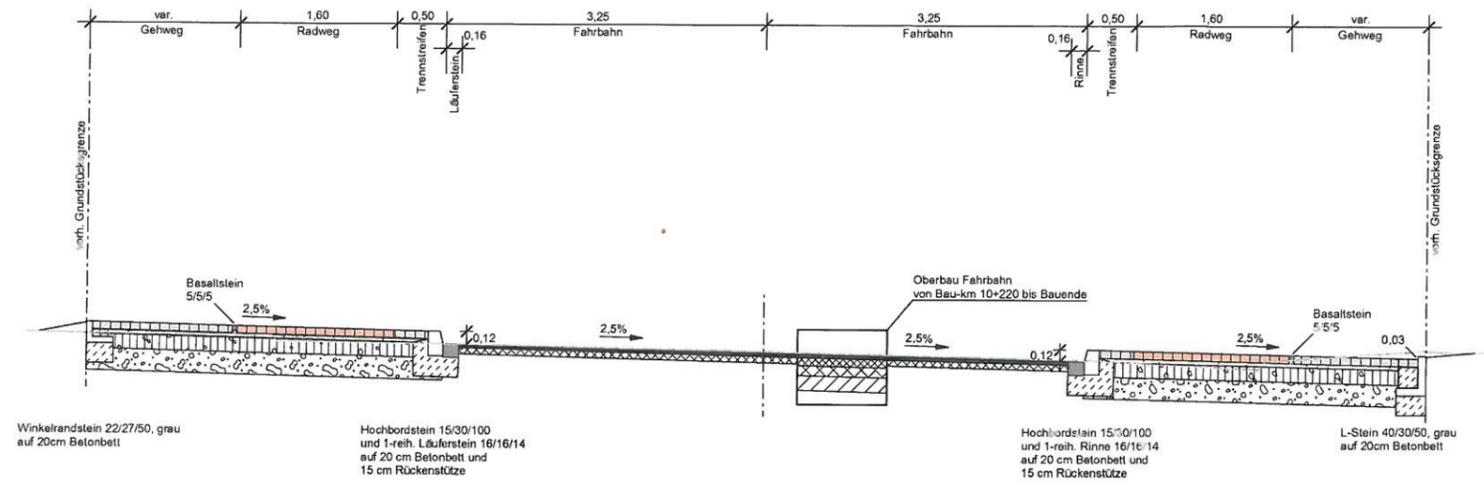

Oberbau Geh-/Radweg gem. RStO '12 Tafel 6, Zeile 1

- 8,0 cm Betonsteinpflaster 10/20, grau/rot
- 4,0 cm Pflasterbettung
- 15,0 cm Schottertragschicht 0/32 (im Bereich der Zufahrten 20 cm)
- 22,0 cm Frostschuttschicht
- 49,0 cm frostsicherer Oberbau

Oberbau Fahrbahn von Baubeginn bis Bau-km 10+220 Deckensanierung

- 4,0 cm Asphaltbeton AC 8 DS
- 6,0 cm Asphaltbinder, AC 16 BS
- 10,0 cm Gesamtaufbau *bei Bedarf zusätzlich 14cm Asphalttragschicht vorsehen

Oberbau Fahrbahn von Bau-km 10+220 bis Bauende Deckensanierung gem. RStO '12 Bk 10, Tafel 1, Zeile 2.2

- 4,0 cm Asphaltbeton AC 8 DS
- 8,0 cm Asphaltbinder, AC 16 BS
- 10,0 cm Asphalttragschicht
- 15,0 cm Verfestigung
- 37,0 cm Gesamtaufbau

Entwurfsbearbeitung:		Datum	Zeichen
<p>48529 Nordhorn • Seilerbahn 7 Internet: www.lindschulte.de Tel. 05921/8844-0 Fax 05921/8844-22 • Email: nordhorn@lindschulte.de</p>		bearbeitet	10.04.2015 FSz
		gezeichnet	10.04.2015 SKn
		geprüft:	Nordhorn,

<p>Regionalniederlassung Münsterland Wahrkamp 30, 48653 Coesfeld</p>	<p>Landesbetrieb Straßenbau Nordrhein-Westfalen</p>
	Projekt-Nr.

Nr.	Art der Änderung	Datum	Zeichen

VORENTWURF


Landesbetrieb Straßenbau Nordrhein-Westfalen	Unterlage / Blatt-Nr. 14 / 2 Straßenquerschnitt
Straße: L 581 Abschn.-Nr.: 31	PROJIS-Nr.:

Umbau der Ortsdurchfahrt Illerbeck im Zuge der L 581

Alle Maße und Lagenangaben sind vom Auftragnehmer verantwortlich zu prüfen!


Für die Bauausführung freigegeben

Datum: 2015
Der Leiter der Regionalniederlassung Münsterland
i.A.

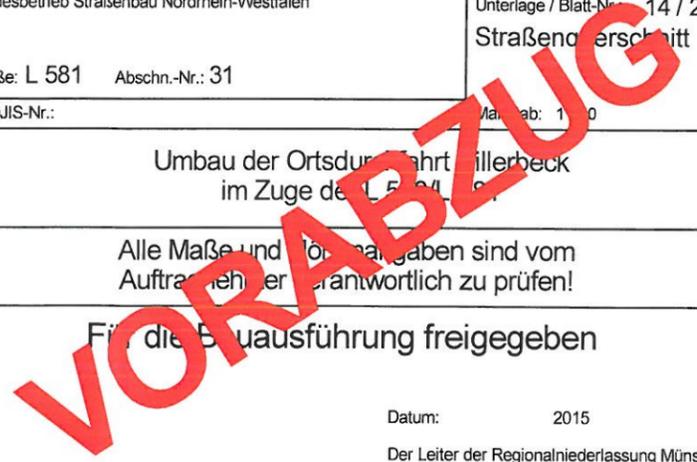

Zeichenerklärung

Planung

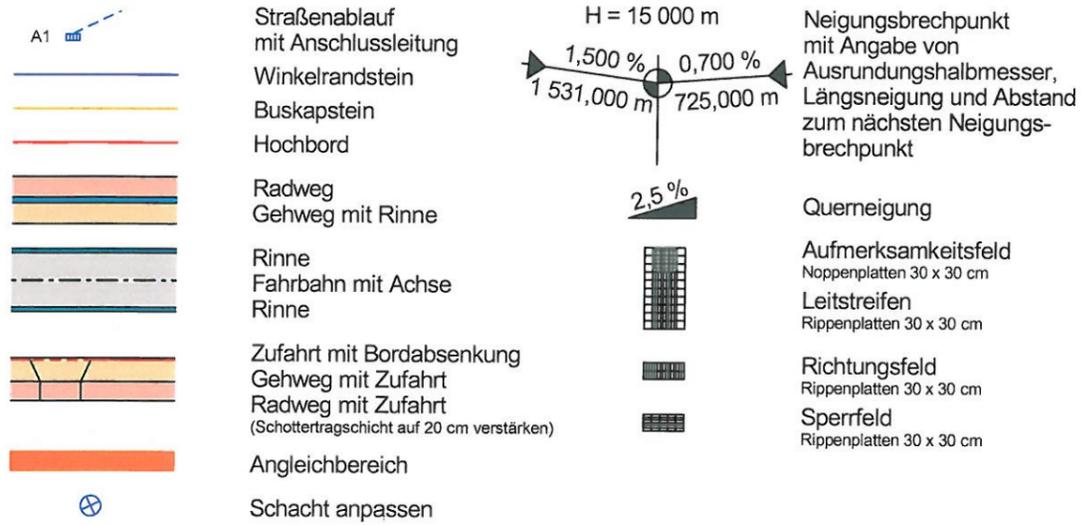

Versorgungseinrichtungen



Bestand

