
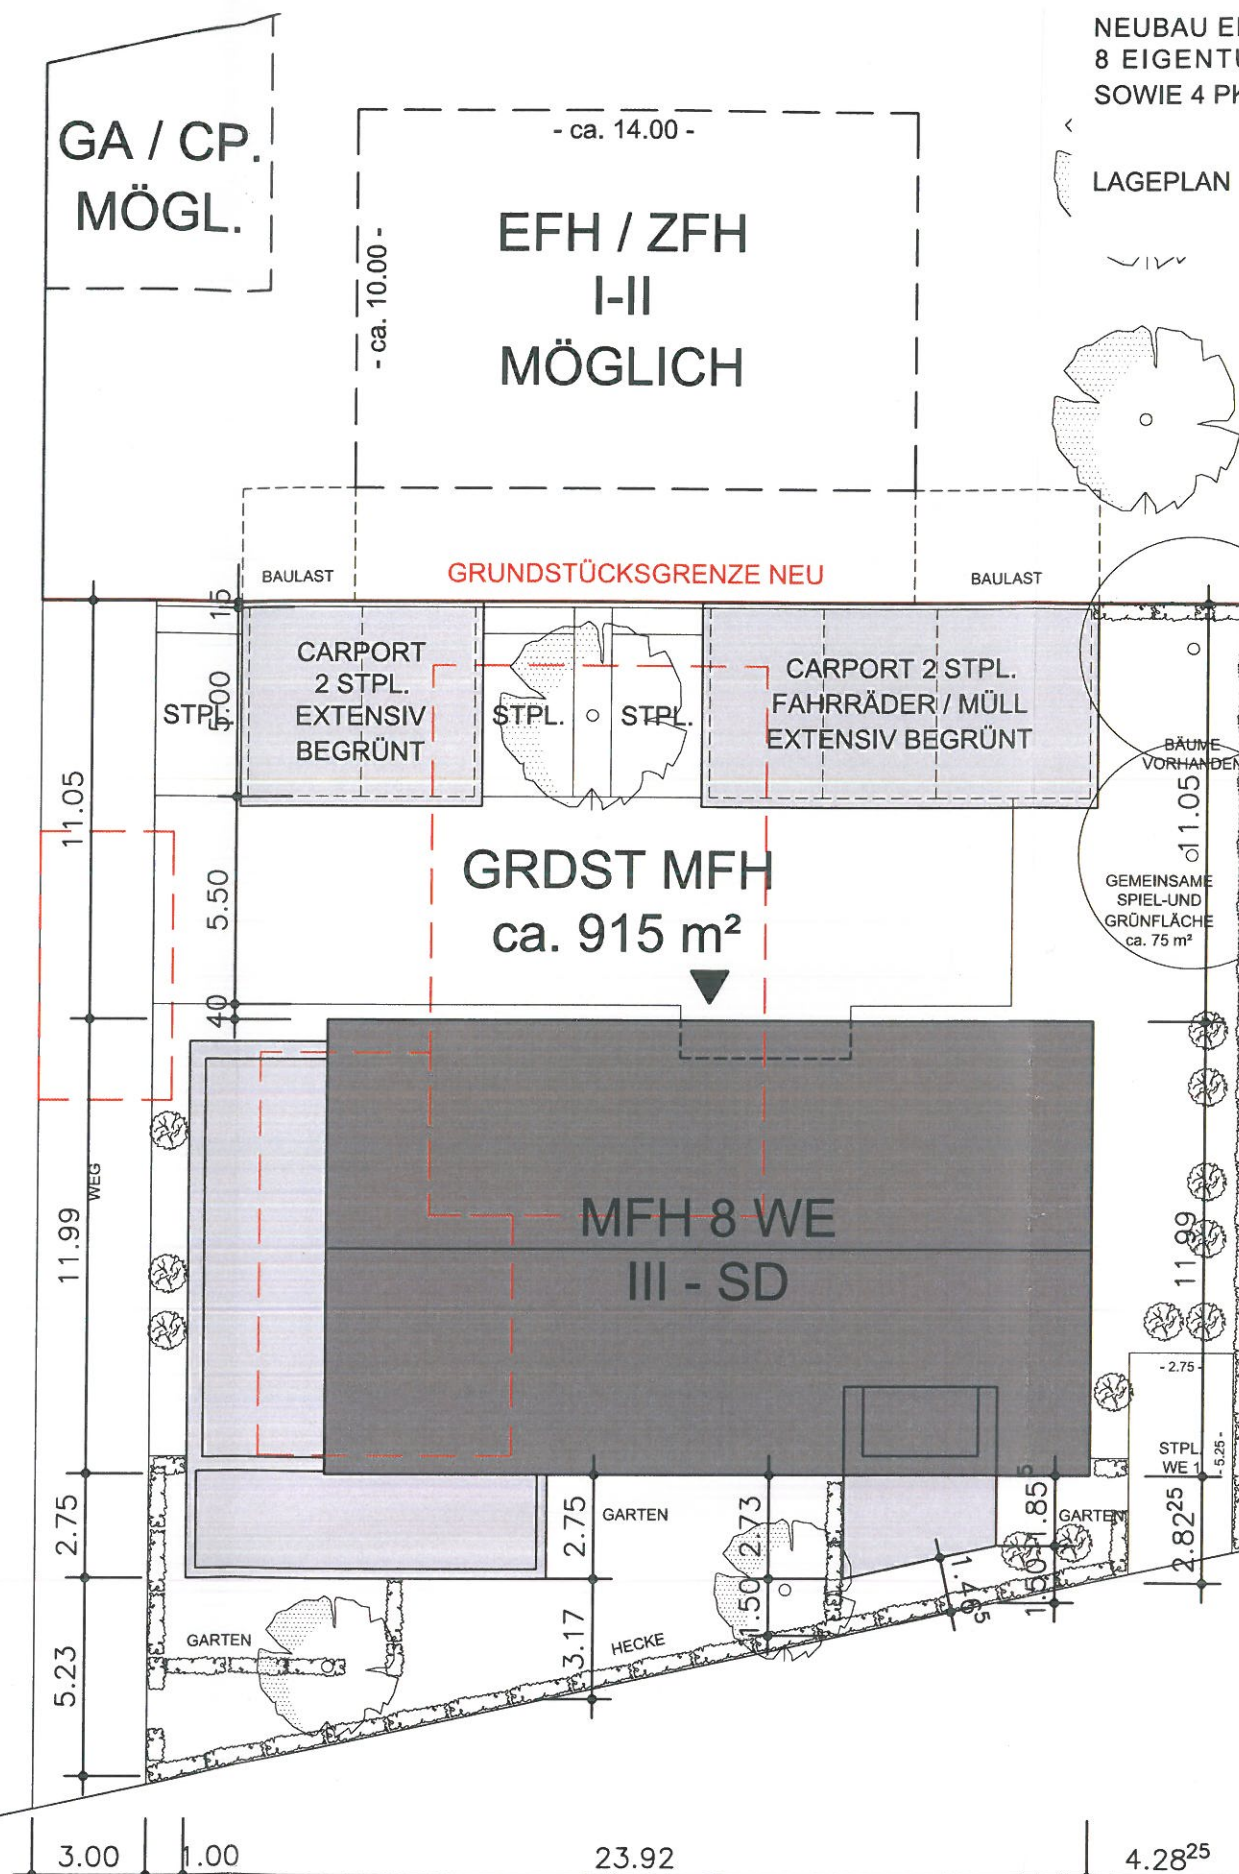


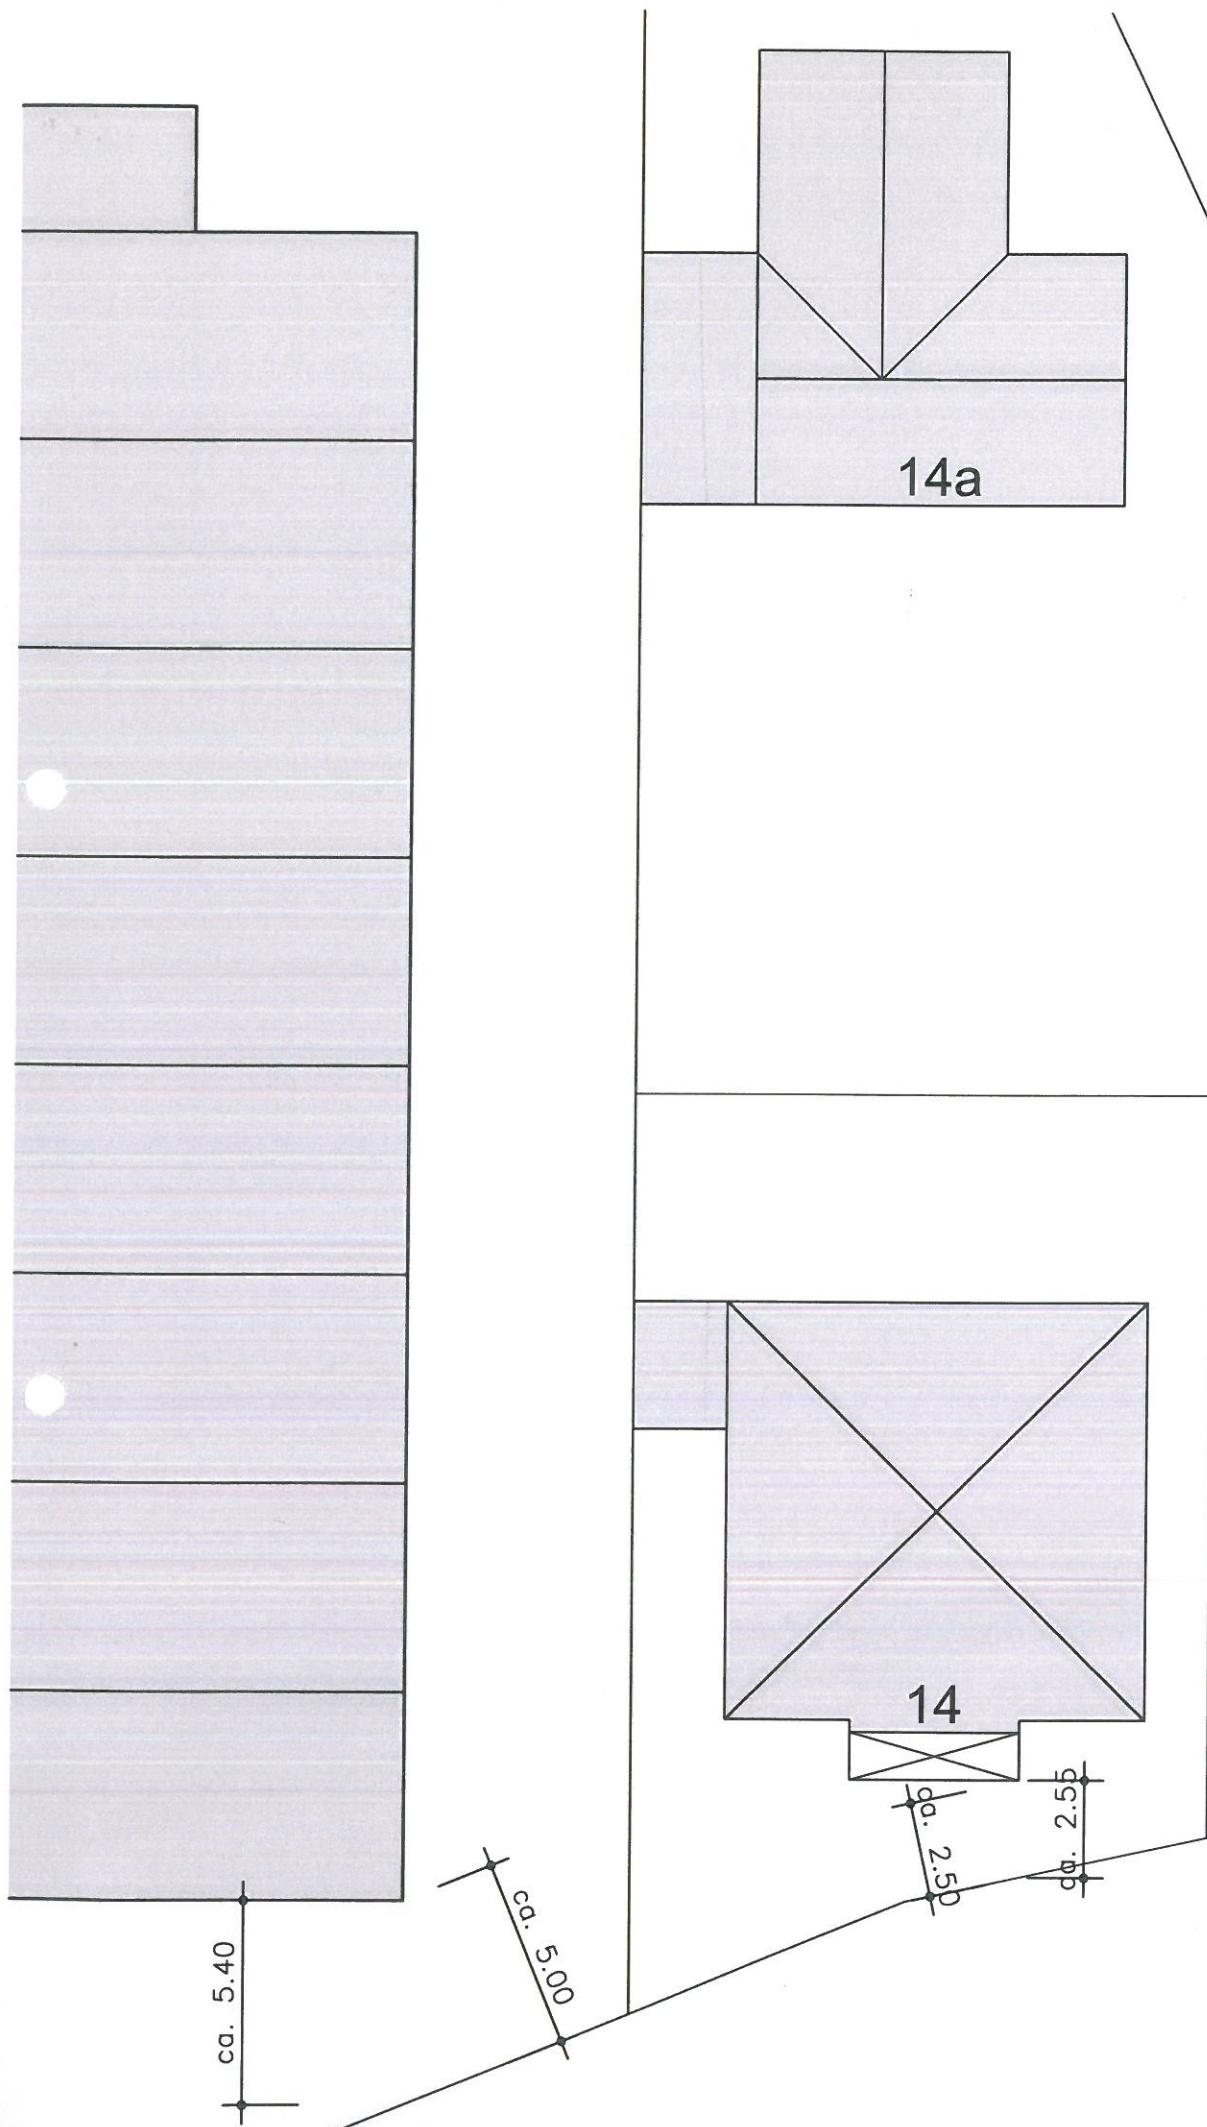

NEUBAU EINES MEHRFAMILIENWOHNHAUSES MIT
8 EIGENTUMSWOHNUNGEN UND 4 CARPORT-
SOWIE 4 PKW-STELLPLÄTZEN UND 1 ABSTELLRAUM
RICHTENGRABEN 12, 48727 BILLERBECK

LAGEPLAN M. 1:200 21.04.2015

Richtengraben

9