


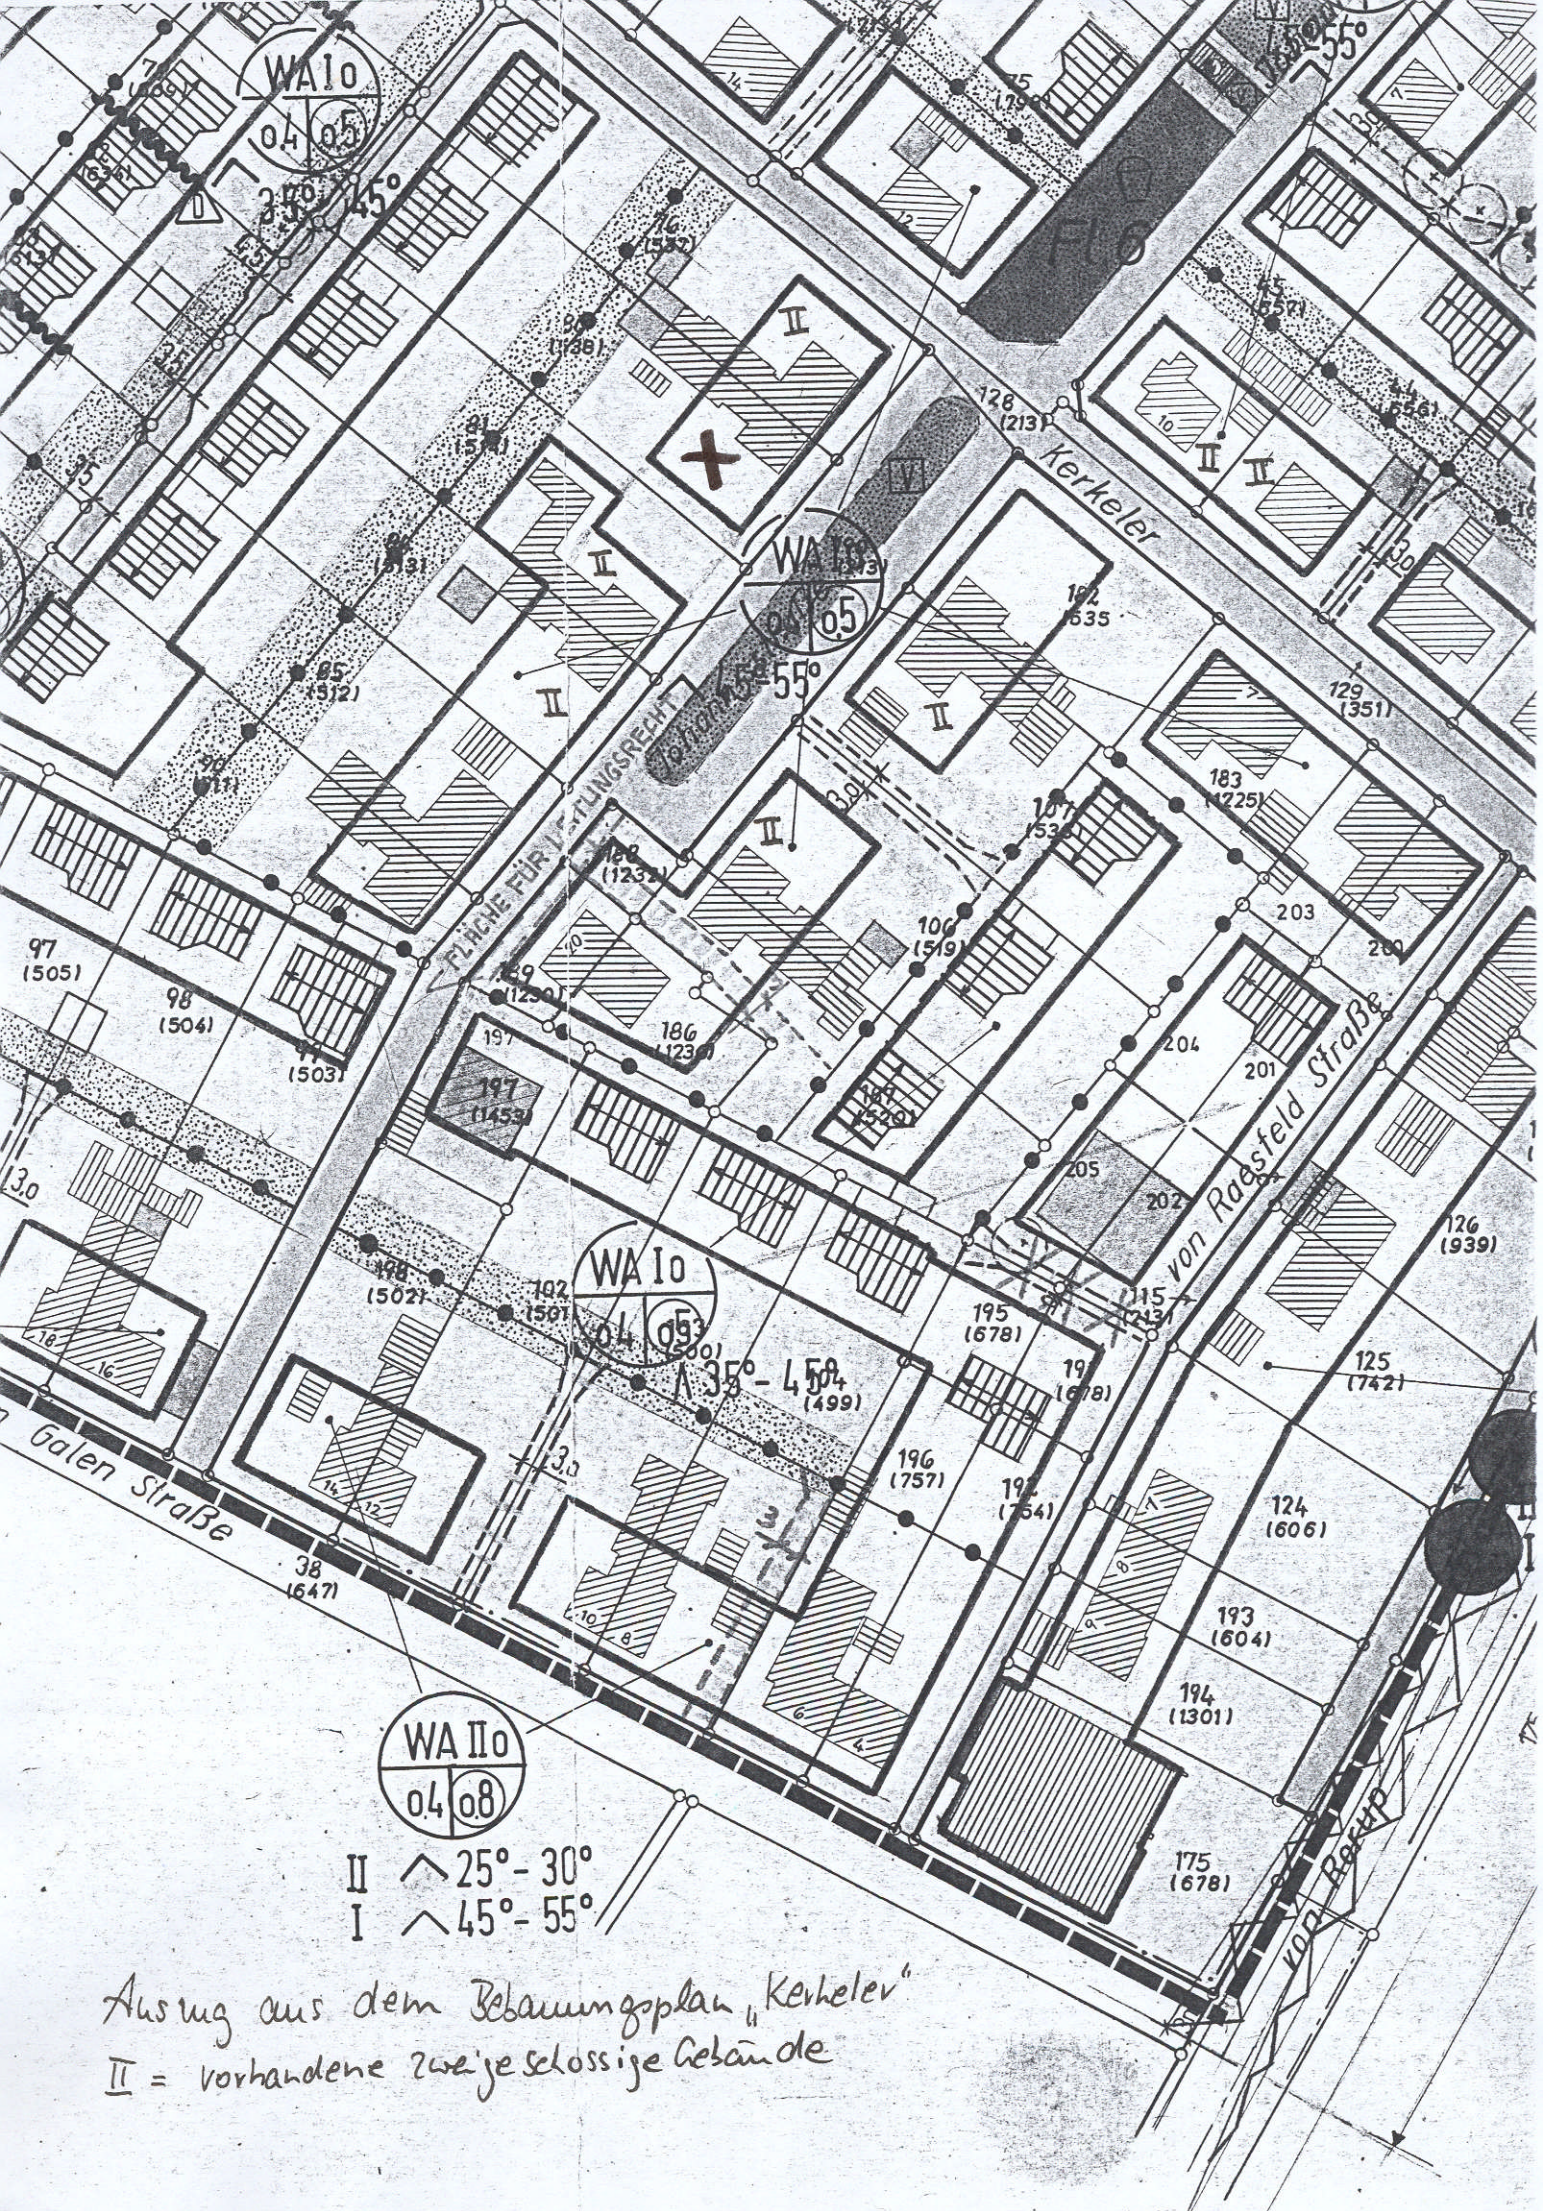

Auszug aus dem Bebauungsplan "Kerkeler"
 II = vorhandene zweigeschossige Gebäude