




Gemeinde Havixbeck - Sachlicher Teilflächennutzungsplan "Windenergie"
gemäß § 5 Abs. 2 b BauGB

VORENTWURF

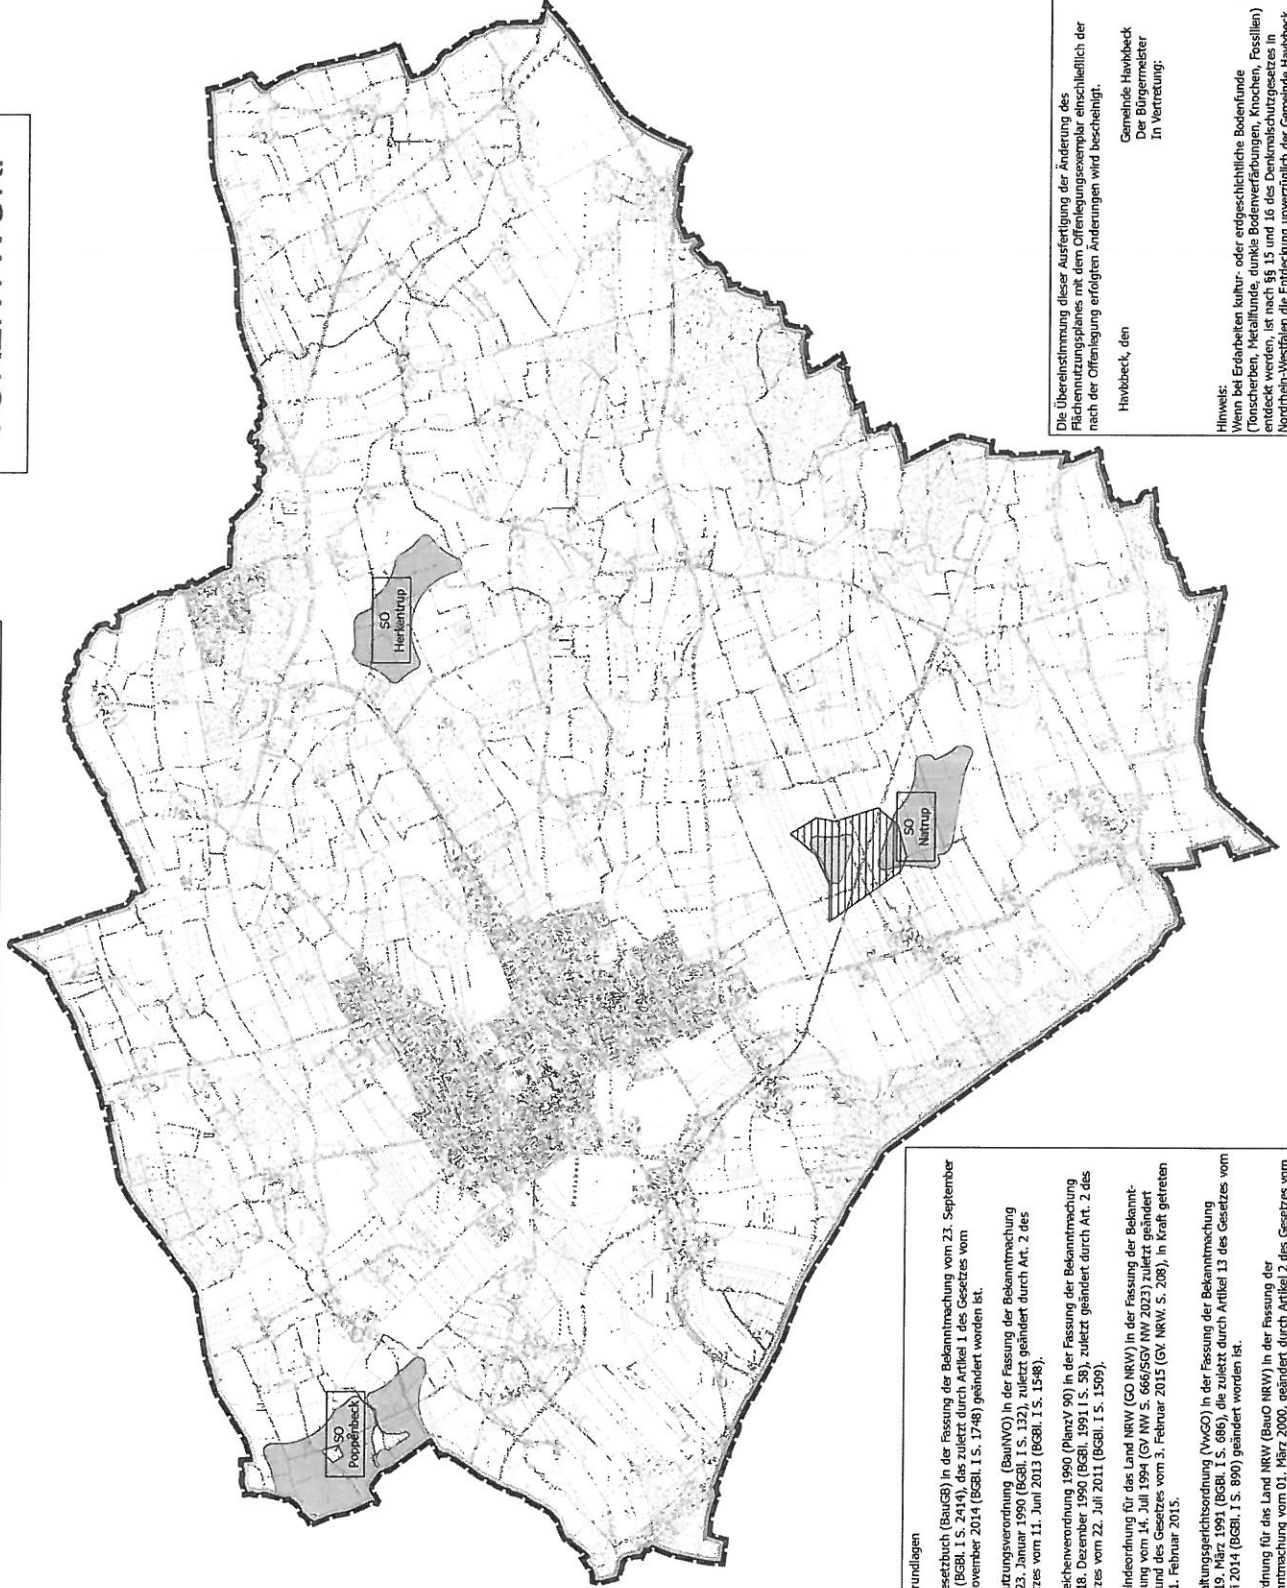

Rechtsgrundlagen

1. Baugesetzbuch (BauGB) in der Fassung der Bekanntmachung vom 23. September 2004 (BGBl. I S. 2414), das zuletzt durch Artikel 1 des Gesetzes vom 20. November 2014 (BGBl. I S. 1748) geändert worden ist.
2. Baunutzungsverordnung (BauNVO) in der Fassung der Bekanntmachung vom 23. Januar 1990 (BGBl. I S. 132), zuletzt geändert durch Art. 2 des Gesetzes vom 11. Juni 2013 (BGBl. I S. 1548).
3. Platzzeichenverordnung 1990 (PlatzV 90) in der Fassung der Bekanntmachung vom 18. Dezember 1990 (BGBl. I S. 28), zuletzt geändert durch Art. 2 des Gesetzes vom 22. Juli 2011 (BGBl. I S. 1509).
4. Gemeindeordnung für das Land NRW (GO NRW) in der Fassung der Bekanntmachung vom 14. Juli 1994 (GV. NRW. S. 666/GV. NRW. 2023) zuletzt geändert aufgrund des Gesetzes vom 3. Februar 2015 (GV. NRW. S. 208), in Kraft getreten am 11. Februar 2015.
5. Verwaltungsgleichordnung (VwGO) in der Fassung der Bekanntmachung vom 19. März 1991 (BGBl. I S. 686), die zuletzt durch Artikel 13 des Gesetzes vom 8. Juli 2014 (BGBl. I S. 890) geändert worden ist.
6. Bauordnung für das Land NRW (BauO NRW) in der Fassung der Bekanntmachung vom 01. März 2000, geändert durch Artikel 2 des Gesetzes vom 20. Mai 2014 (GV. NRW. S. 294), das am 28. Mai 2014 in Kraft getreten ist.

Planzeichenerklärung

Gemeindegebietsgrenze

Textliche Darstellungen für den Geltungsbereich der Teilflächennutzungspläne "Windenergie" gemäß § 5 Abs. 2 b BauGB umfasst das gesamte Gemeindegebiet der Gemeinde Havixbeck. Die Grenze des Geltungsbereiches ist identisch mit der Grenze der Gemeinde Havixbeck.

Sonderbauflächen "Konzentrationszonen für die Windenergienutzung"

Textliche Darstellungen "Konzentrationszonen für die Windenergienutzung":

Durch den sachlichen Teilflächennutzungsplan Windenergie werden drei Konzentrationszonen für die Windenergienutzung dargestellt. Der Bau von Windenergieanlagen ist innerhalb der Konzentrationszonen zulässig. Außerhalb der Konzentrationszonen für die Windenergienutzung besteht gemäß § 35 Abs. 3 Satz 3 BauGB ein Bauverbot für Windenergieanlagen im Sinne des § 35 Abs. 1 Nr. 5 BauGB.

Maß der baulichen Nutzung gemäß § 16 Abs. 1 BauNVO "Konzentrationszonen für die Windenergienutzung":

In den Sonderbauflächen können Windenergieanlagen mit einer Gesamthöhe von 210 m über Geländeoberfläche neu oder durch Ersatz vorhandener Anlagen (Repowering) errichtet werden (§ 5 Abs. 2 BauGB iVm. § 16 Abs. 1 BauNVO).

Kennzeichnungen, Vermerke, nachrichtliche Übernahmen

Textliche Hinweise bisherige "Konzentrationszone für Windenergieanlagen":

Die bisherige Konzentrationszone für Windenergieanlagen wird aufgehoben.

Änderungsverfahren

1. Diese Änderung des Flächennutzungsplanes ist gem. § 2 Abs. 1 BauGB durch Beschluss des Rates der Gemeinde Havixbeck vom aufgestellt worden.

Havixbeck, den

2. Diese Änderung des Flächennutzungsplanes hat einschließlich der Begründung gem. § 3 Abs. 2 BauGB vom einschließlich öffentlich ausgestellt.

Havixbeck, den

3. Diese Änderung des Flächennutzungsplanes ist gem. § 6 Abs. 1 BauGB mit Verfügung vom -AZ.- genehmigt worden.

Münster, den

Im Auftrag:

4. Die Genehmigung dieser Änderung des Flächennutzungsplanes ist gem. § 6 Abs. 5 BauGB am ortsüblich bekannt gemacht worden.

Havixbeck, den

Sachlicher Teilflächennutzungsplan Windenergie der Gemeinde Havixbeck

29. Änderung des Flächennutzungsplanes:
Darstellung von Konzentrationszonen für die Nutzung der Windenergie gemäß § 5 Abs. 2 b BauGB

Maßstab: 1 : 25.000
Format: DIN A2
Bearbeiter: B6 / Jok / Chr
Datum: 22.09.2015



GERHARD JOKSCH

Planung und Beratung für Kommunen und Kreisverbände
Hörsingstraße 29 · 48157 Münster-Stadthaus
Telefon +49 251 14160221 Fax +49 251 1416018

Greiner Str. 61c
48149 Münster
Tel. 0251 31 58 10
Fax 0251 3 88 35 16

