




Erschließungsplan für den Baustellenverkehr „Wüllen II“

Maßstab 1 : 500

**Stadt Billerbeck
Fachbereich
Planen und Bauen
Oktober 2015**

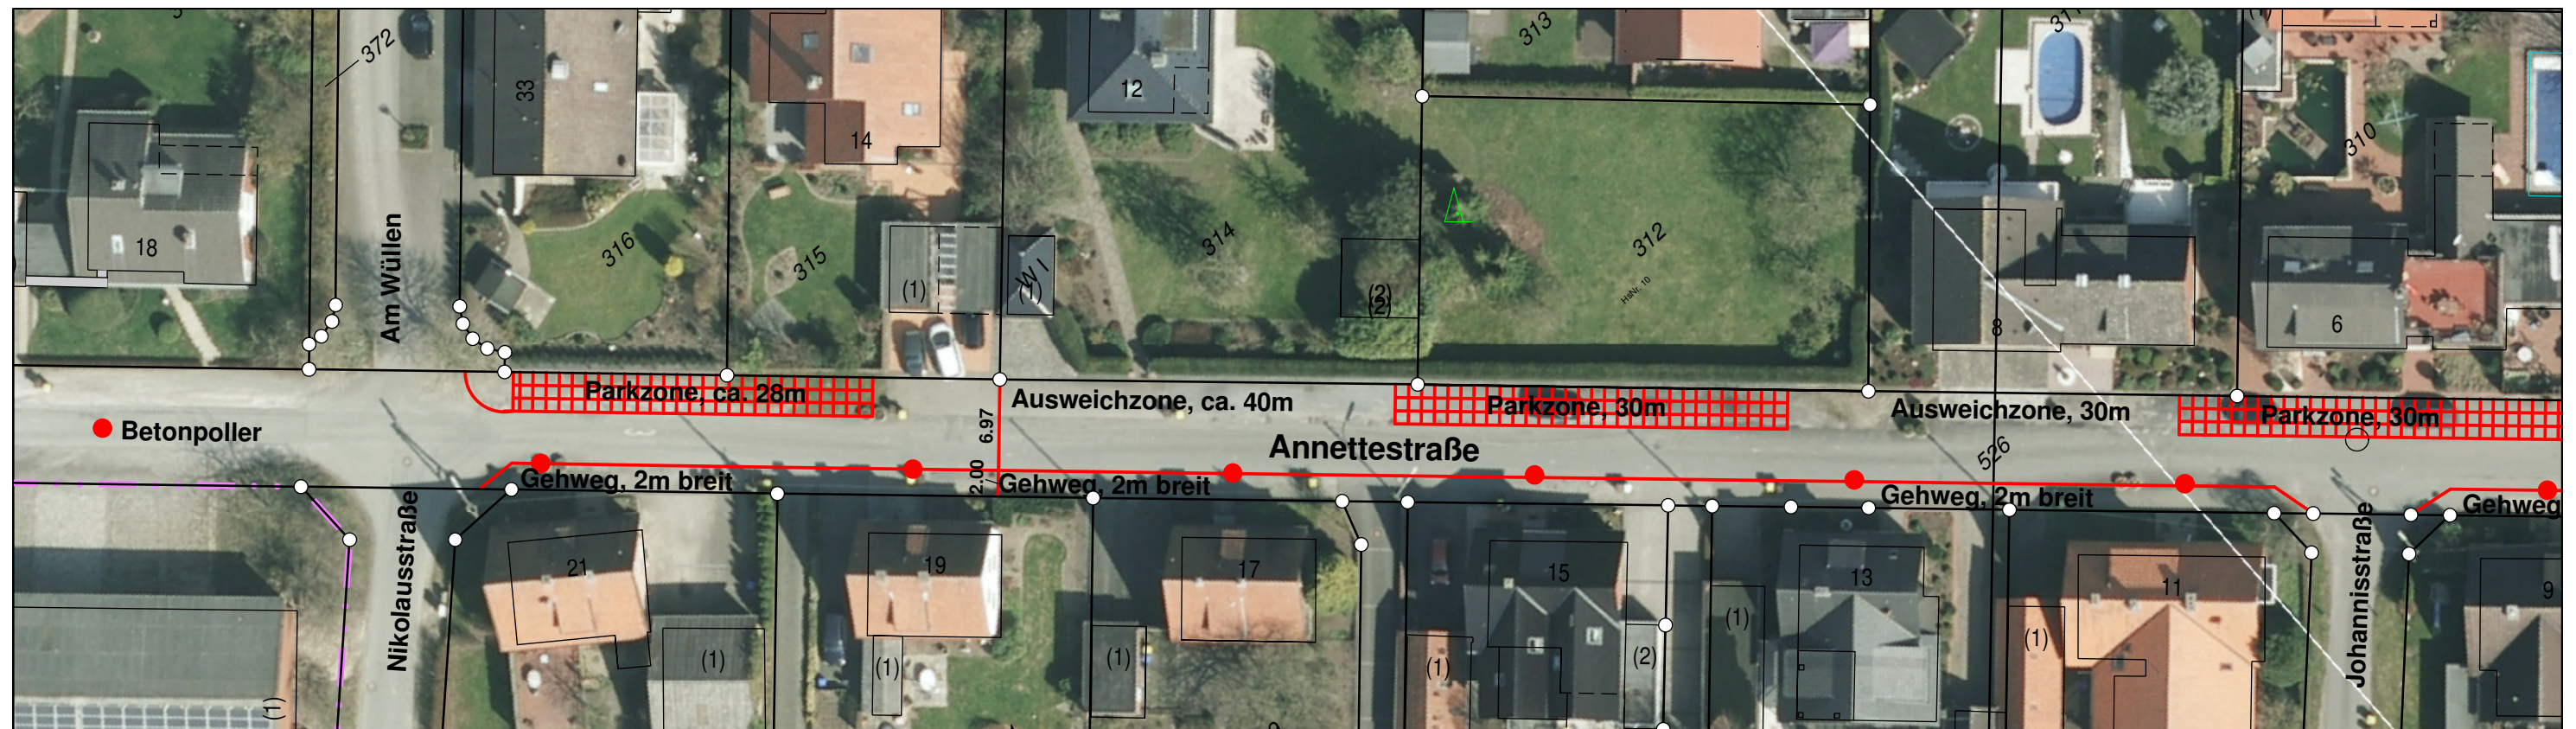