Lageplan, M 1:250

Flur:	7
Flurstück:	189, 193
Gemarkung:	Billerbeck-Stadt

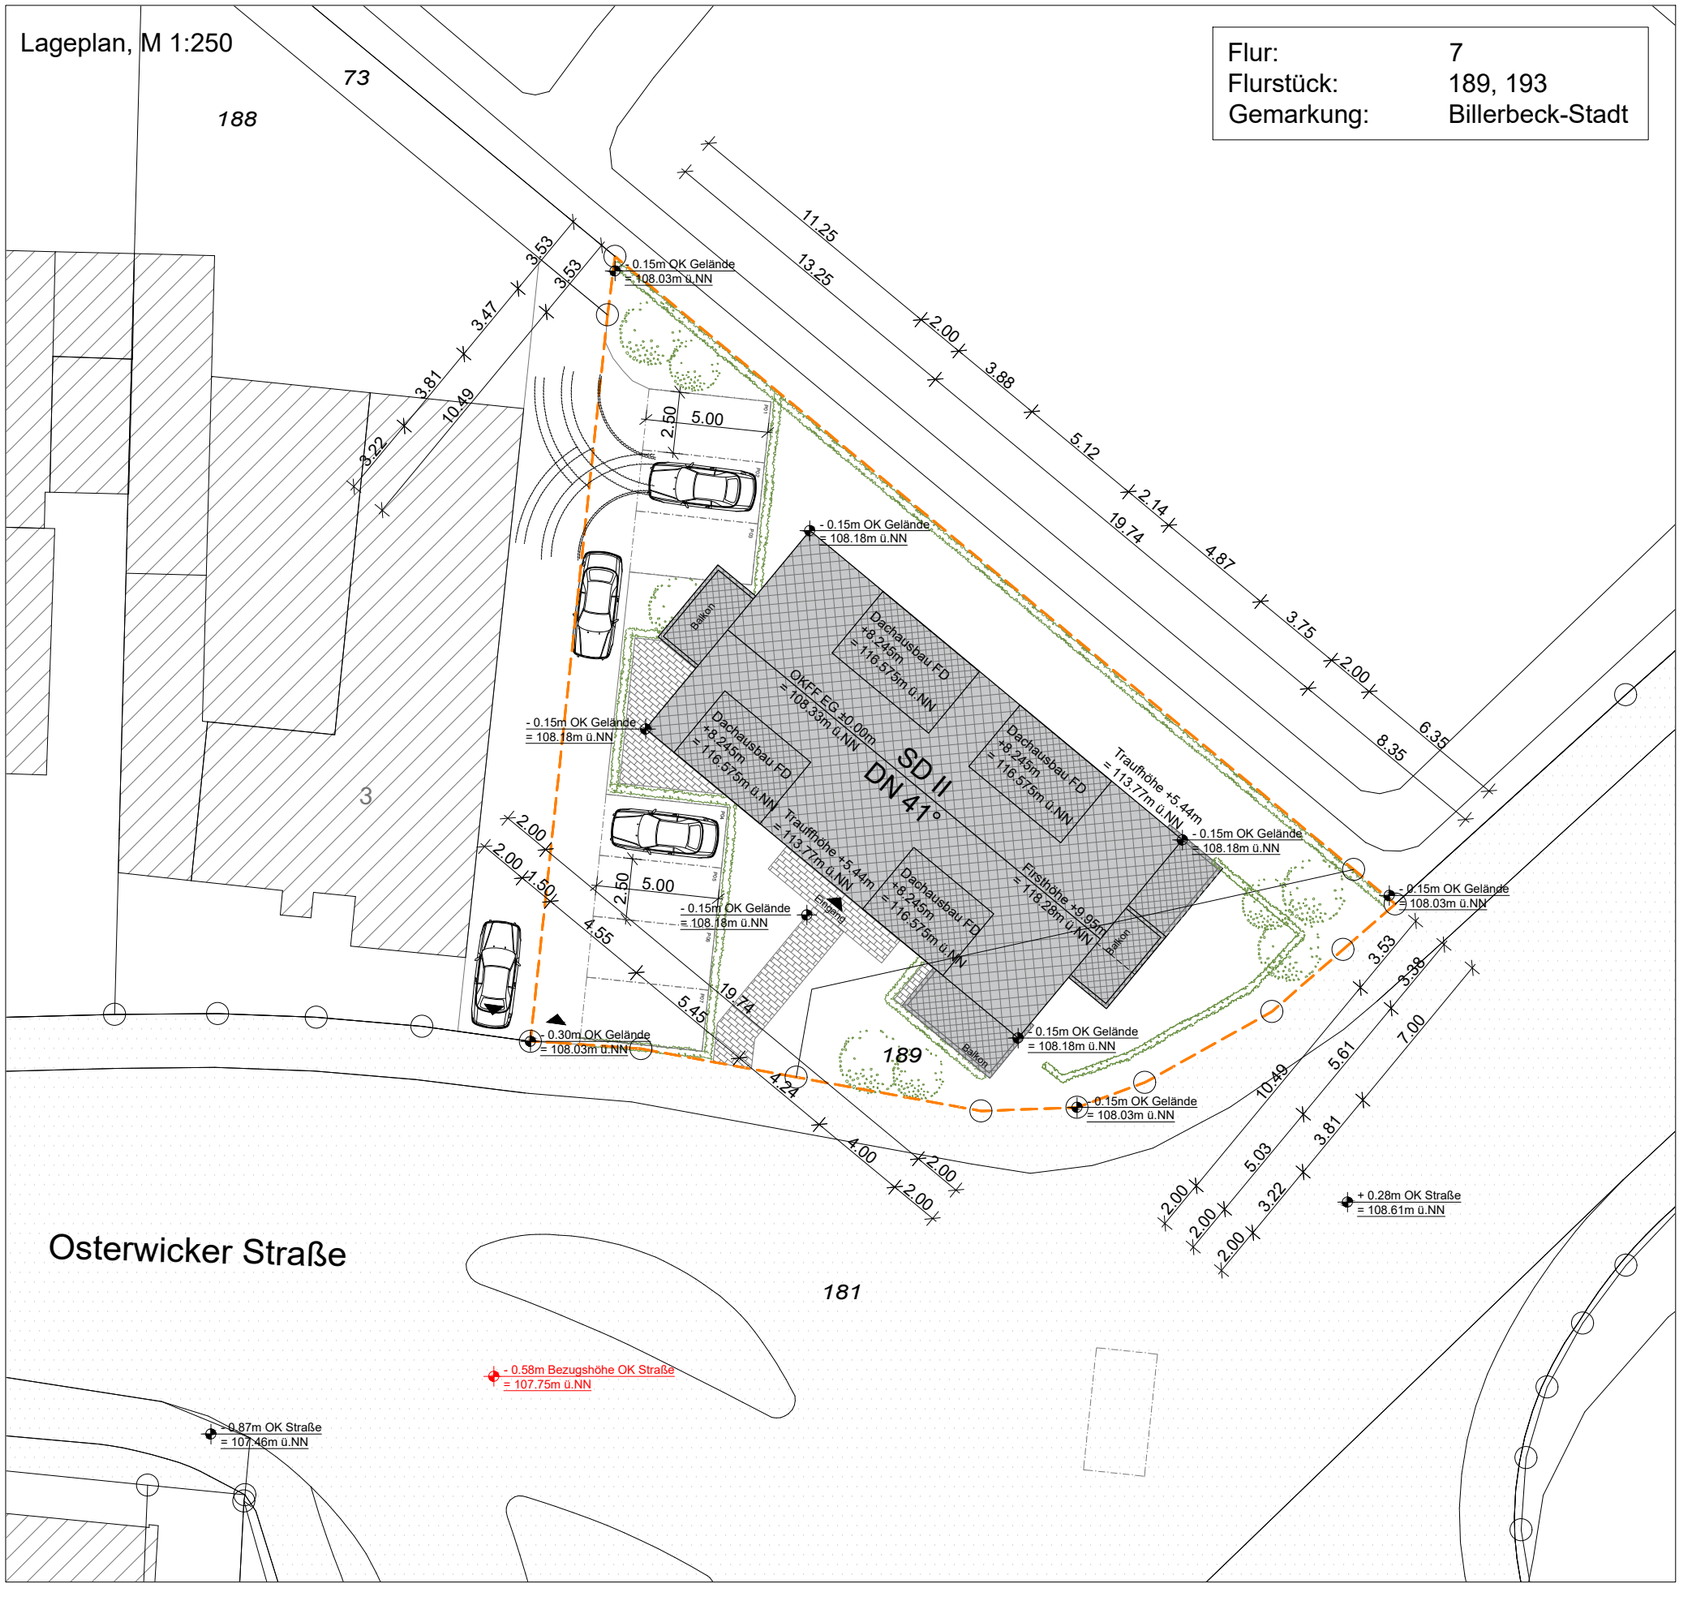

Legende:

- geplante bauliche Nutzung
- vorhandene bauliche Nutzung
- geplante öffentliche Verkehrsflächen
- zu entfernende bauliche Nutzung
- Grundstücksgrenzen
- Baugrenze

Bezugshöhe OK Straße	-0.58m = 107.75m ü.NN
OK FF	±0.00m = 108.33m ü.NN

Bemerkung:

Alle Maße sind vom Auftragnehmer eigenverantwortlich vor Ort auf ihre Richtigkeit zu überprüfen. Unstimmigkeiten sind sofort der Bauleitung und dem Urheber der Planung mitzuteilen. Dieser Plan ist nur gültig in Verbindung mit der Statik/ Wärmeschutznachweis.

N

VERTEILER	Bauherr	Behörde	Statik	Fach-Ing.	Fach-Ing.	Fach-Ing.	Unternehmer	Unternehmer	Unternehmer	Unternehmer	Unternehmer	Datum:
B												
A Index												xx.xx.xxxx

BRÜNING + HART
ARCHITEKTEN

Bernhard-Ernst-Straße 12 I 48155 Münster
T 0251-297961-0 I F 0251-297961-40 I www.brueningundhart.de

Projekt:	Neubau eines Mehrfamilienwohnhauses
	mit 7 Wohneinheiten
Bauherr:	Stadt Billerbeck
	Markt 1, 48727 Billerbeck
Eigentümer:	Stadt Billerbeck
	Markt 1, 48727 Billerbeck
Bauteil:	Lageplan
Lph: 4	Genehmigung **-VORABZUG**

Maßstab:	Datum:	Gezeichnet:	Geändert:
1 : 250	14.04.2016	TSt / MT	

Bauherr:

Architekt