



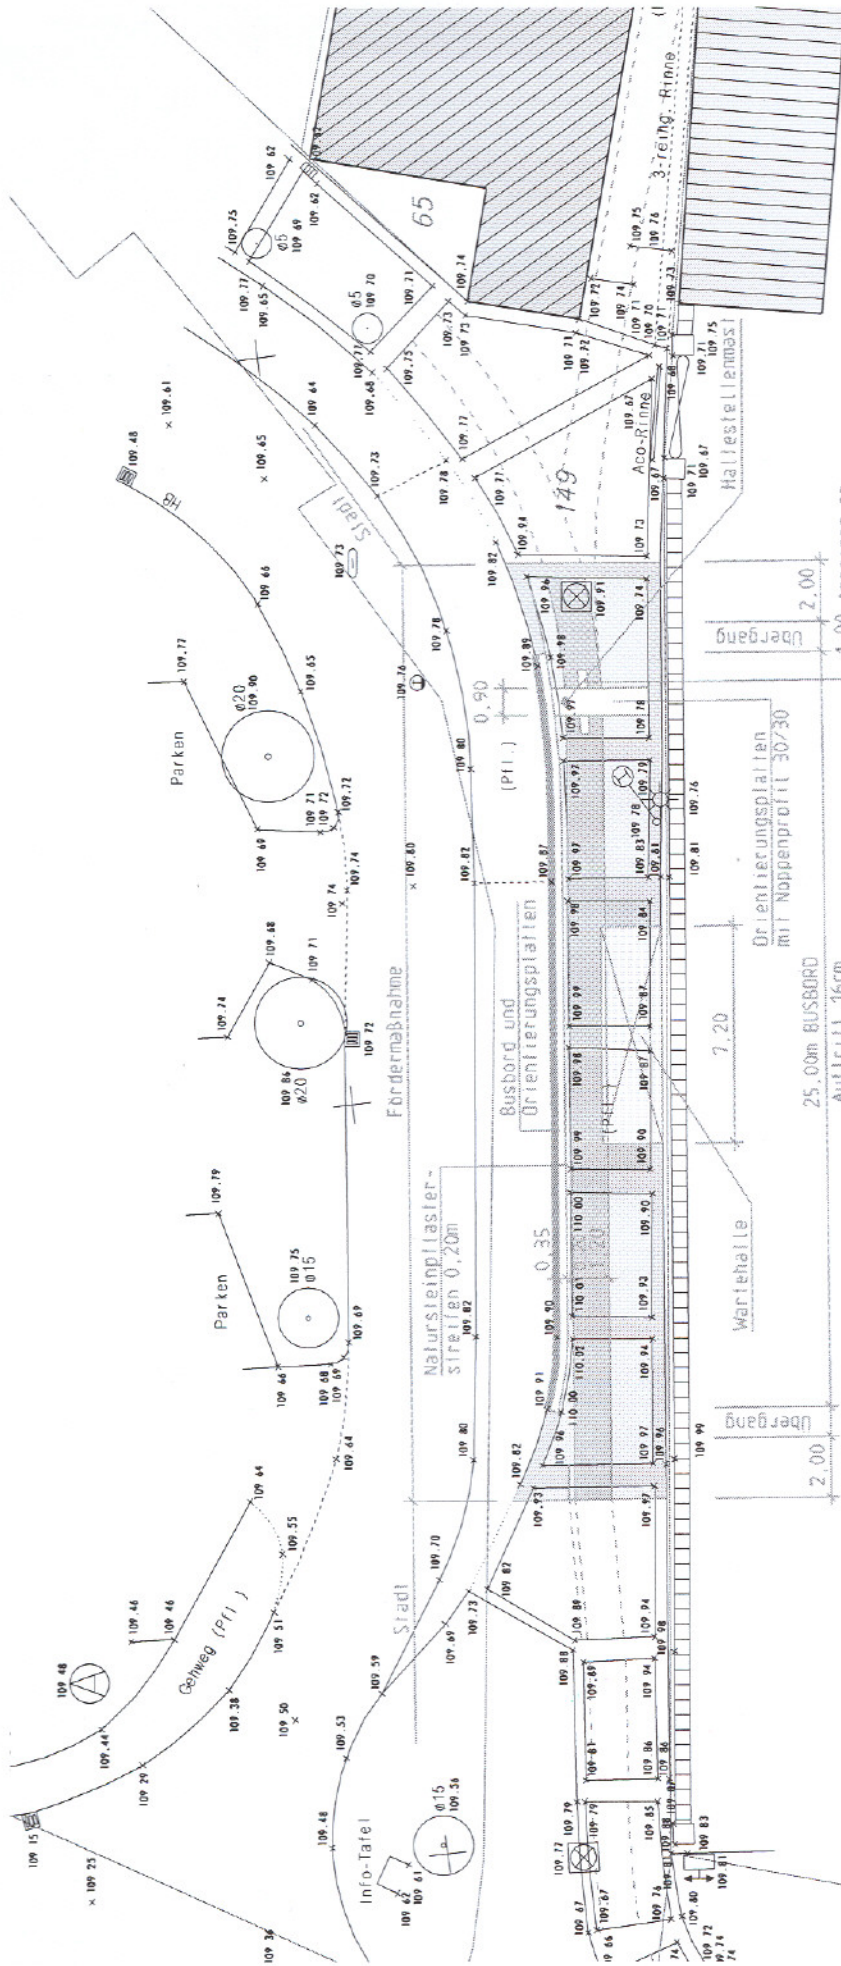

Deckenaufbau:

8cm Betonsteinpflaster Antik (Abstimmung Amt für Denkmalpflege)
 4cm Brechsand 0/5
 18cm Schottertragschicht (vorh. Tragschicht nachschütten)

Beme
 Katas
 nachr.
 übernc

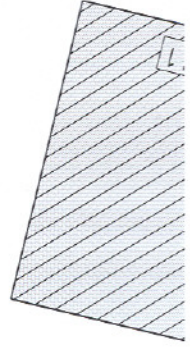

Flur 5

6.3