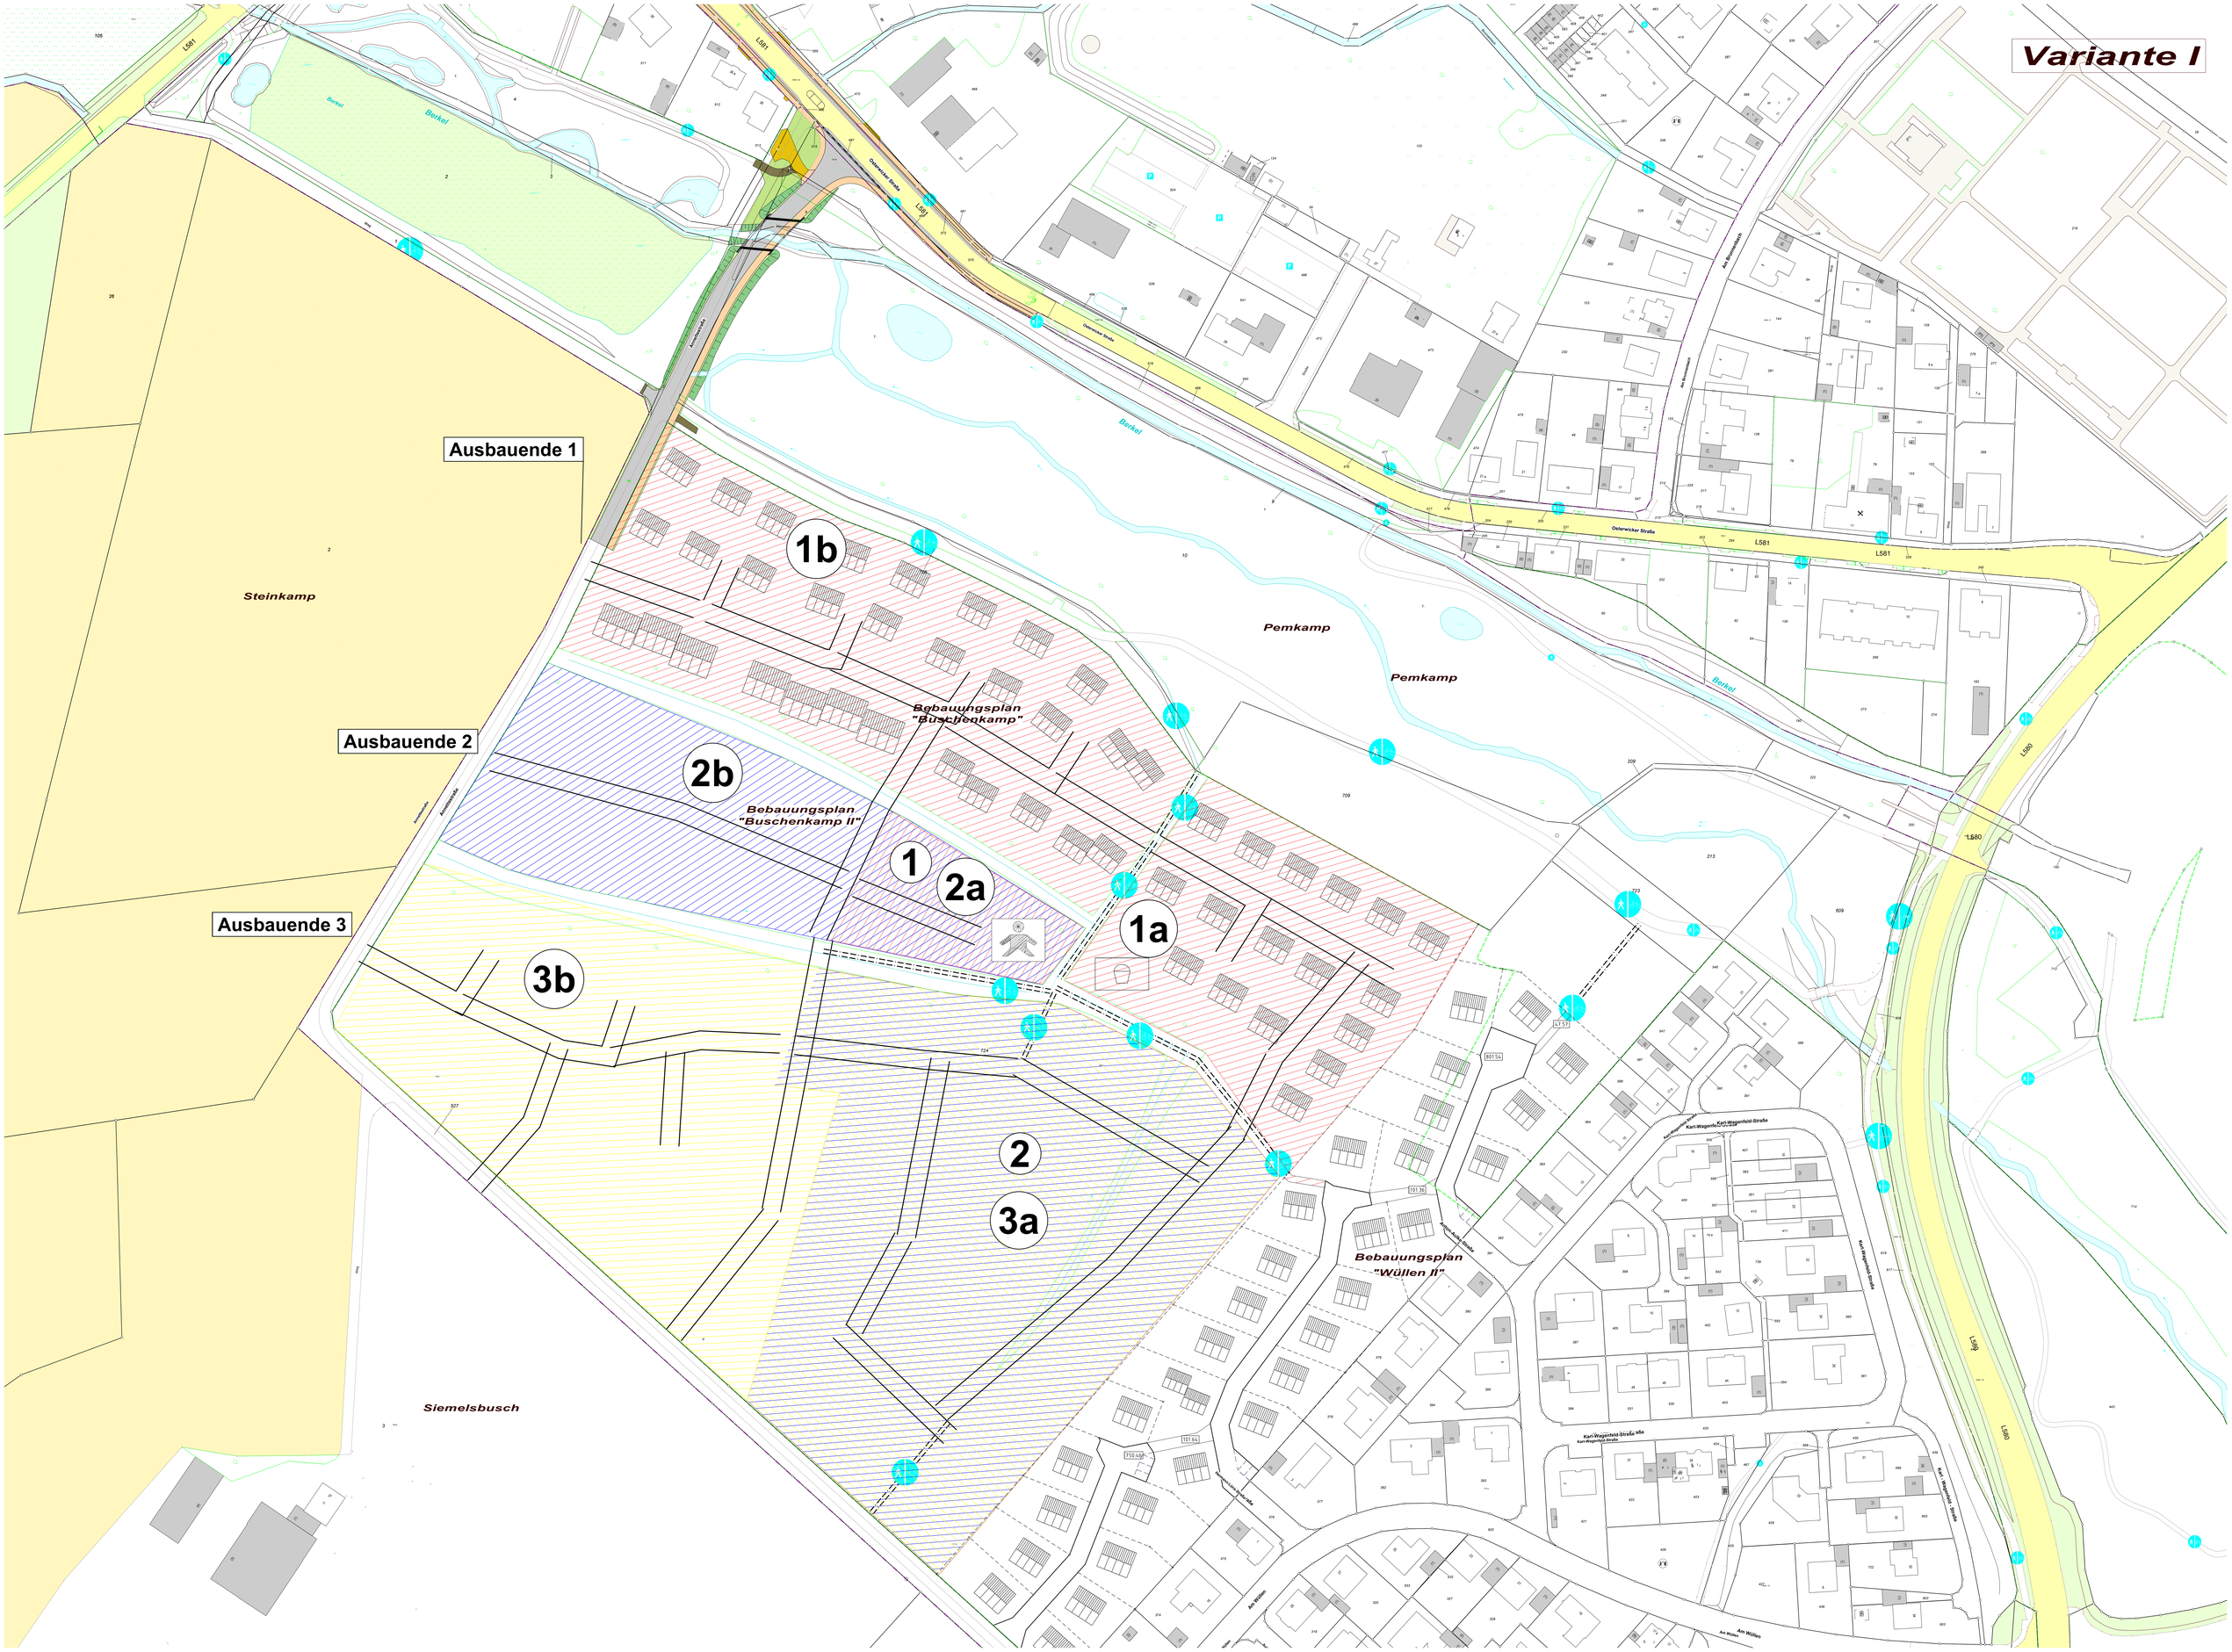

Variante I
Ausbauende 1
Ausbauende 2
Ausbauende 3
1b
2b
1
2a
1a
3b
2
3a
Steinkamp
Pemkamp
Pemkamp
Bebauungsplan "Buschenkamp"
Bebauungsplan "Buschenkamp II"
Bebauungsplan "Wüllen II"
Siemelsbusch
Berkel
Osterwicker Straße
L581
L580