




REINHARD MAY
DIPL.ING.

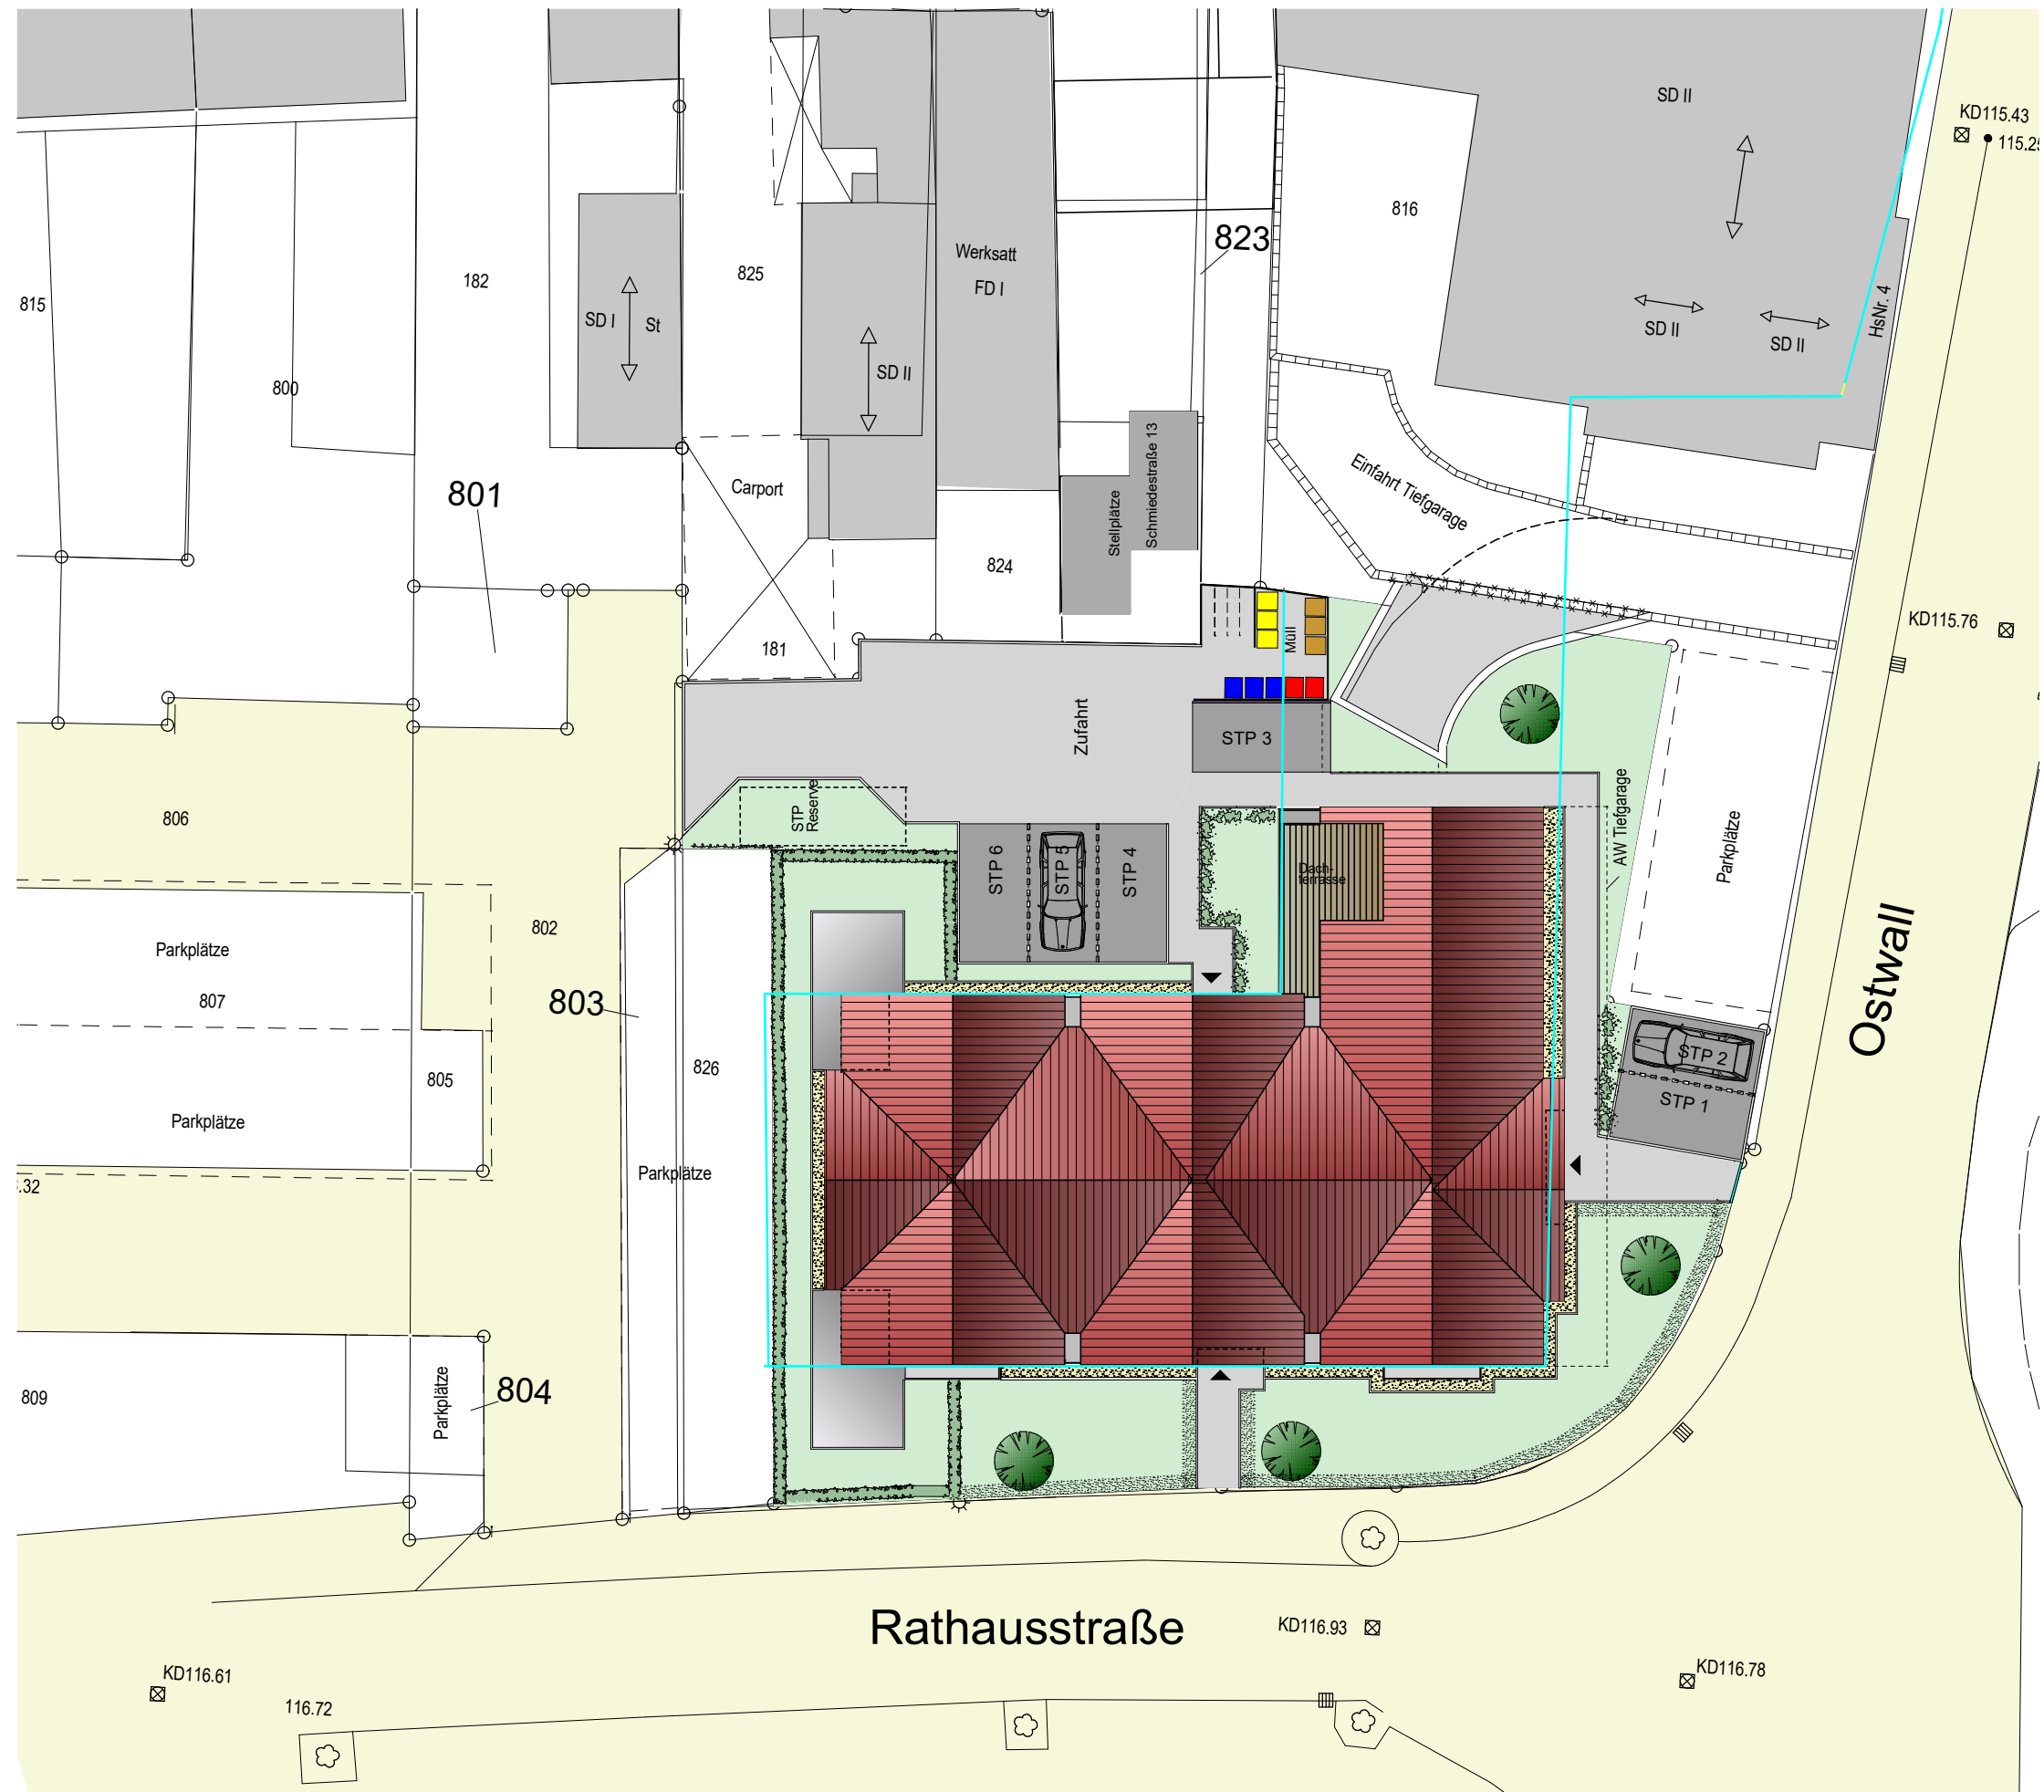

SANDWEG 52
48727 BILLERBECK
FON 02543-239182

OBJEKT

ERRICHTUNG
EINES WOHN -
GESCHÄFTSHAUSES
MIT TIEFGARAGE

48727 BILLERBECK
RATHAUSSTRASSE -
OSTWALL

BAUHERR

RUDOLF NATTLER
SANDBREIDE 2
48727 BILLERBECK

BAUTEIL

LAGEPLAN
DACHAUFSICHT
M 1:250

GEZ/DATUM
M_01.06.2017

BAUHERR

ENTWURFSVERFASSER