


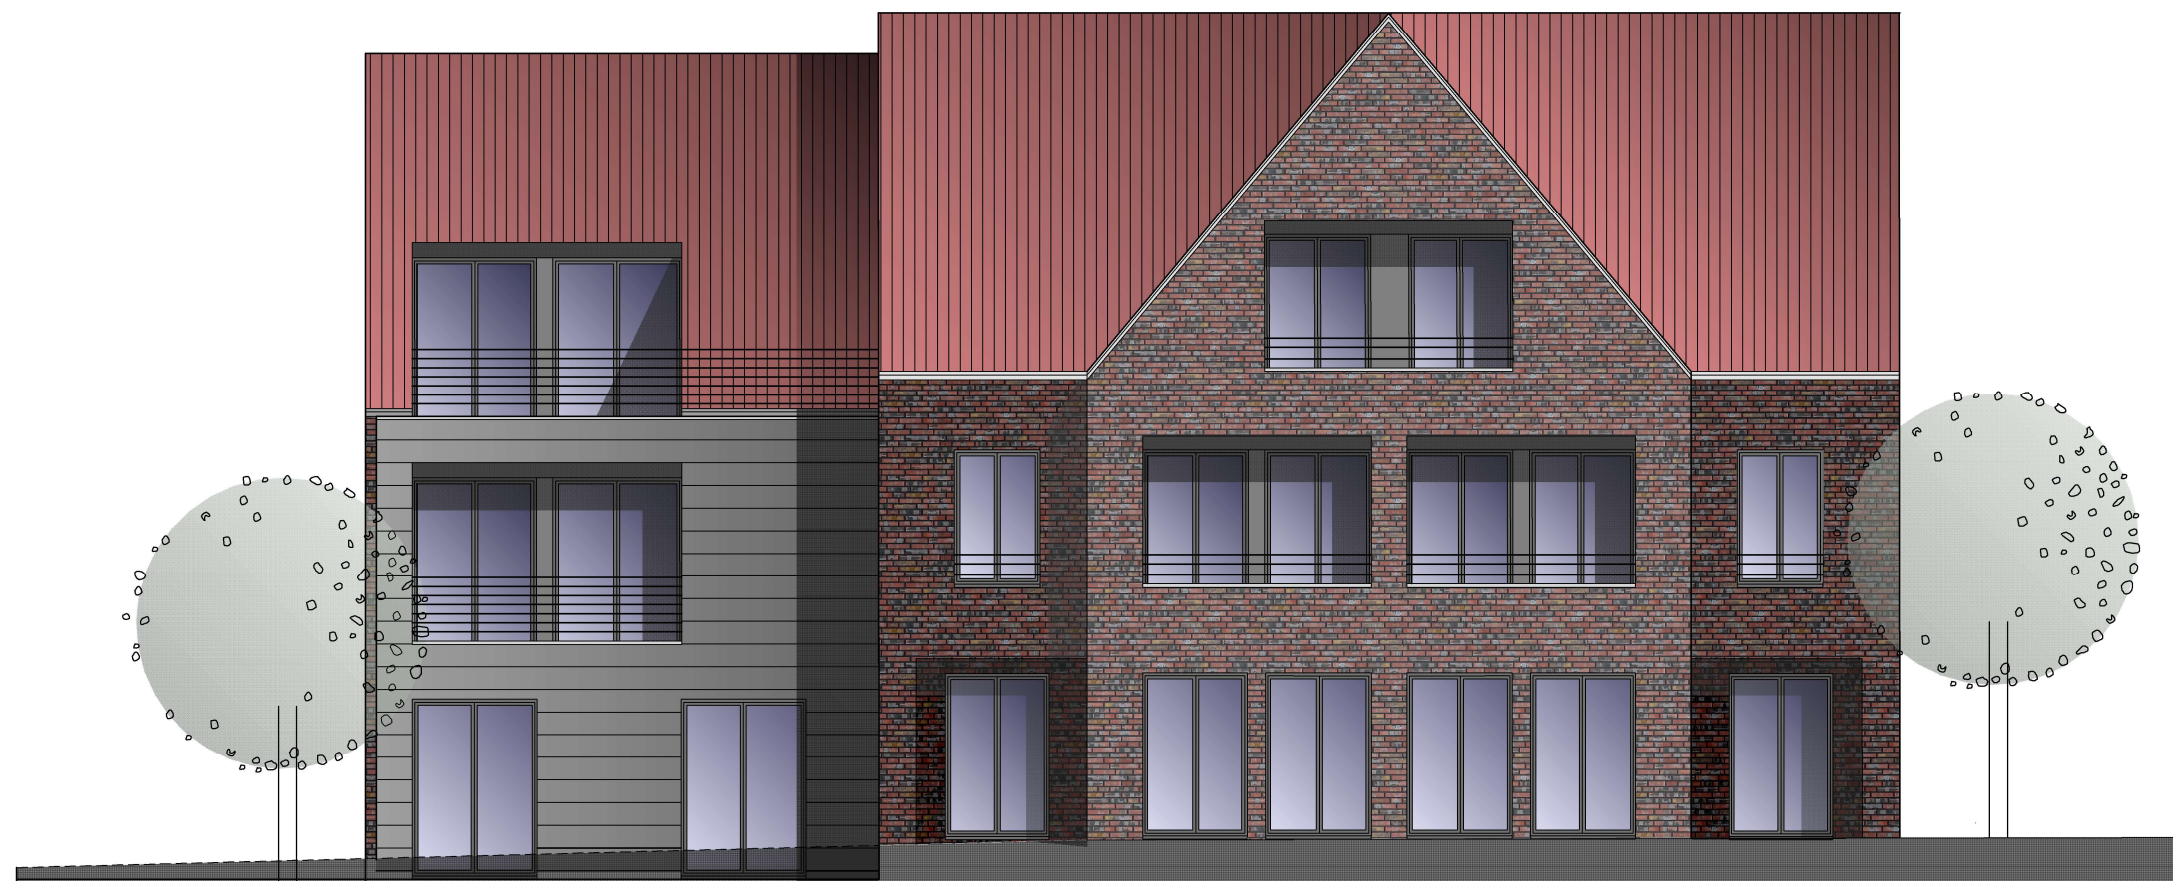

Ansicht Süd-West



Ansicht Süd-Ost, Rathausstraße

REINHARD MAY
DIPL.ING.



SANDWEG 52
48727 BILLERBECK
FON 02543-239182

OBJEKT

ERRICHTUNG
EINES WOHN -
GESCHÄFTSHAUSES
MIT TIEFGARAGE

48727 BILLERBECK
RATHAUSSTRASSE -
OSTWALL

BAUHERR

RUDOLF NATTLER
SANDBREIDE 2
48727 BILLERBECK

BAUTEIL

ANSICHTEN
S-W + S-O
M 1:100

GEZ/DATUM
M_ 01.06.2017

BAUHERR

ENTWURFSVERFASSER