Querprofil 2
81,7+30.000

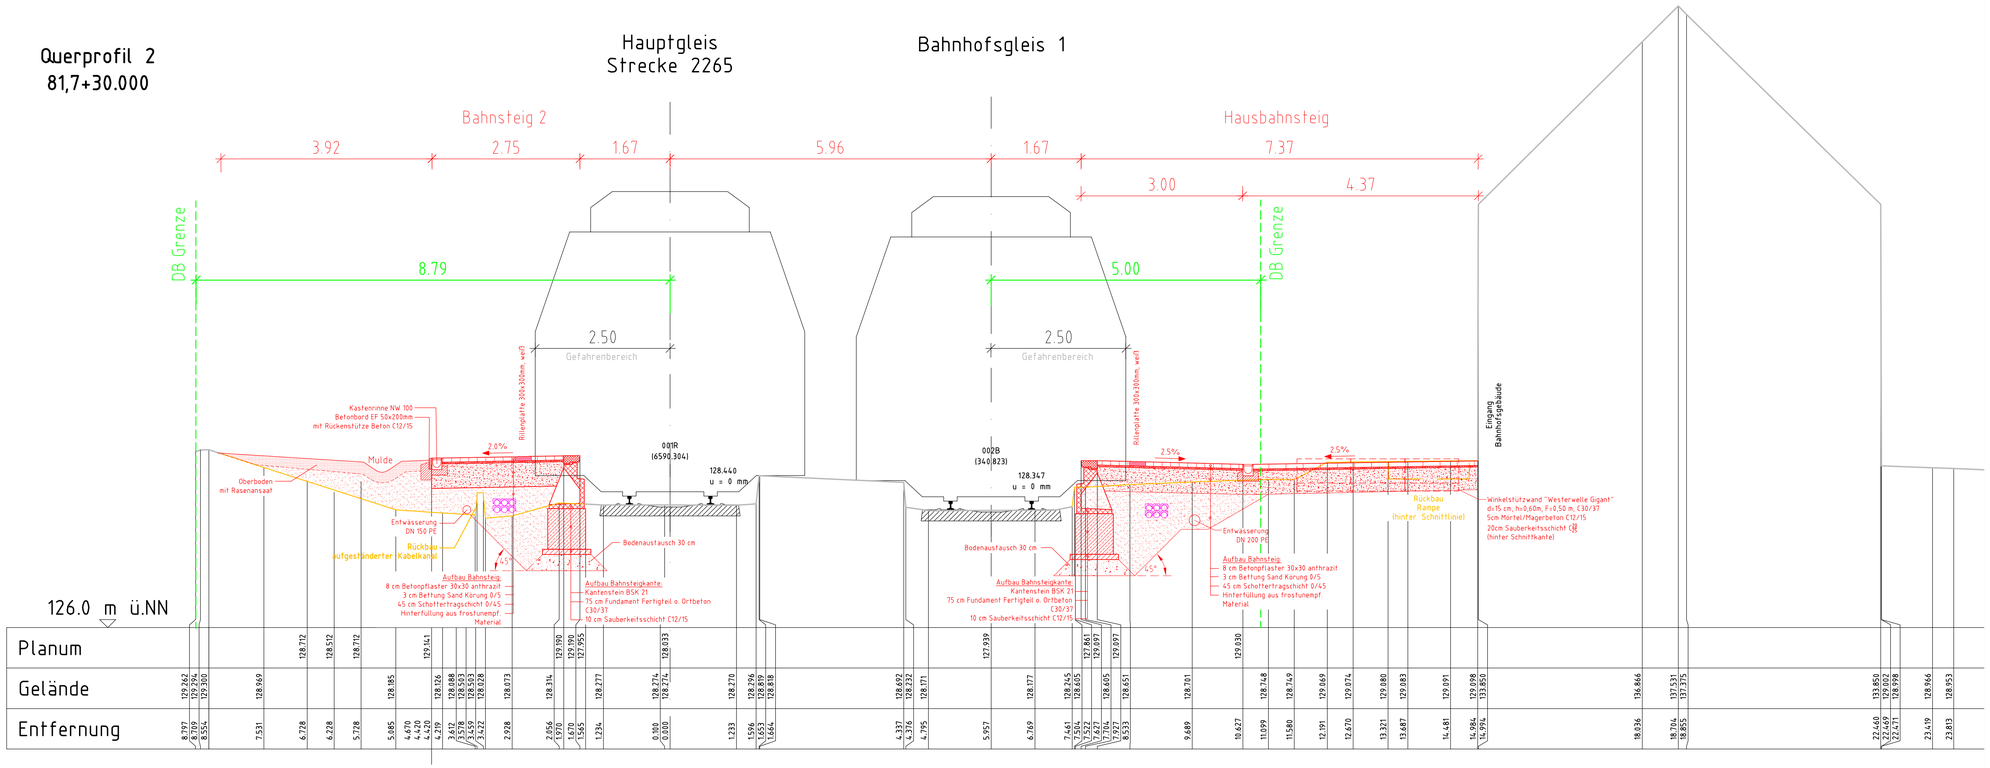

Querprofil 1
81,7+05.000

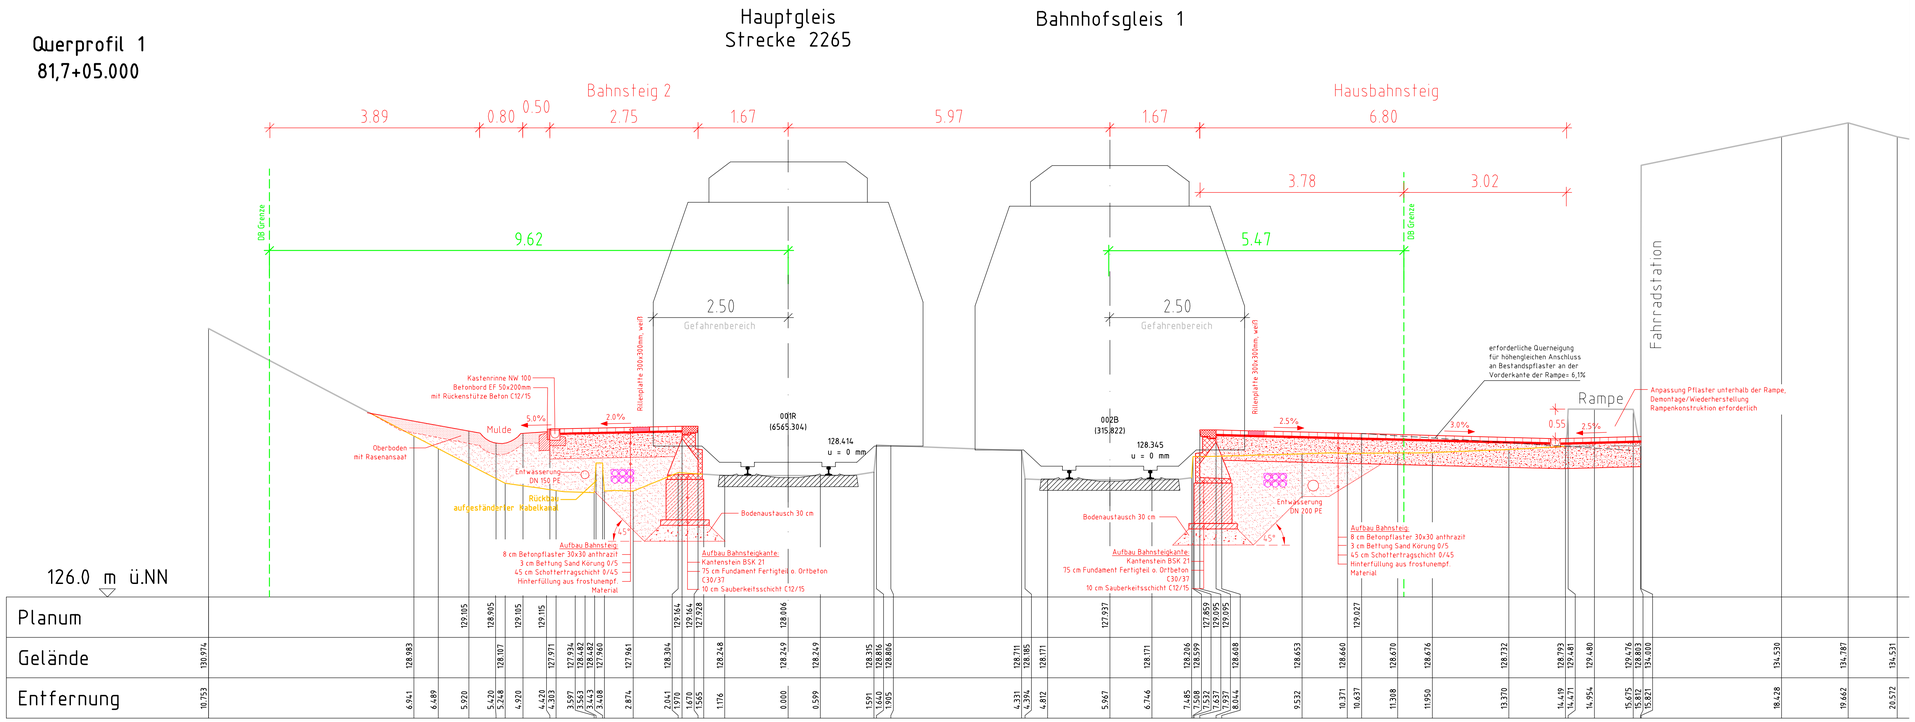

Legende

- Planung
- Bestand
- Rückbau
- Planung 50hz

Index	Art der Änderung	Datum	Name	Unterschri
i				
h				
g				
f				
e				
d				
c				
b				
a				

Bauherr	DB Station&Service AG Bahnhofsmanagement Münster Berliner Platz 29, 48143 Münster
Projektleitung	DB Station&Service AG Bauprojekte Stationen Willi-Becker-Allee 11, 40227 Düsseldorf
Bautechnischer Prüfer gemäß VV BAU bzw. Planprüfer gemäß VV BAU STE	Eisenbahn-Bundesamt (EBA)

Projekt

Modernisierung Bf Billerbeck

Strecke 2265 Empel-Rees - Münster (Westf.)

Querschnitte 1-2 Hausbahnsteig

Projekt-Nr. G011420221

Anlage 8.2

Planteile und Schnittlinien im Grundriss

Planungsphase	Entwurfsplanung	Strecke	2265	Maßstab	1:50
Planinhalt	Bahnhofsquerschnitte 1-2	Strecken-Nr.		Bearbeitung CAD Name(Druckschrift)	Dat
Planart	Querschnitt	Stations-km	81,7	gez. Jäger	02.0
Plannummer	A04-400-3-PSN-01	Bahnhofs-Nr.	643	gepr. Liedias	02.0

Planersteller	Pöyry Deutschland GmbH Lazarettstraße 15 45127 Essen
Bauvorlageberechtigter (BVB) gemäß VV BAU / VV BAU-STE	Freigabe der Ausführungsunterlagen gemäß Freigabeschreiben vom _____ Freigabe Nr. _____
Projektverantwortlicher als Vertreter der Eisenbahnen des Bundes (EdB)	
Planersteller	Plan gleichgestellt mit Freigabe-Nr. _____ des Bauvorlageberechtigten vom _____

Name (Druckschrift) Datum Unterschrift

Die Übereinstimmung mit der Bauausführung wird bestätigt

Auftragnehmer	Bauüberwacher Bahn (BÜB) gemäß VV BAU/VV BAU-STE

Name (Druckschrift) Datum Unterschrift

P:\Leerkabinen\3XX\91\01\P0912 Paderborn Kasseler Tor_Billerbeck\250_CAD\10K CAD\ g30\Billerbeck\Billerbeck_ QP-3-01_20170529.dwg [QP-2 31.05.2017 14:36