

Auf Grundlage der Geobasisdaten der Kommunen und des Landes NRW © Geobasis NRW 2016 erstellt.

© Vermessungsbüro F.Claaßen + A.Claaßen

Billerbeck- Kentrup

Maßstab 1:25000

AZ: 16-062

Auszug aus der TK25

Öffentlich bestellte Vermessungsingenieure
Beratende Ingenieure

Gemarkung : Beerlage




Flur : 8 und 10

Dipl.-Ing. Franz Claaßen
Dipl.-Ing. Andreas Claaßen

angefertigt : Dorsten, 29.06.2017

Am Schölzbach 113 46282 Dorsten
Telefon 0 23 62 - 20 55-6
Telefax 0 23 62 - 20 55-88
E-Mail vermessung@claaßen2.de
Internet www.claaßen2.de

A. Claaßen
Andreas Claaßen
Öffentl. best. Verm.-Ing.

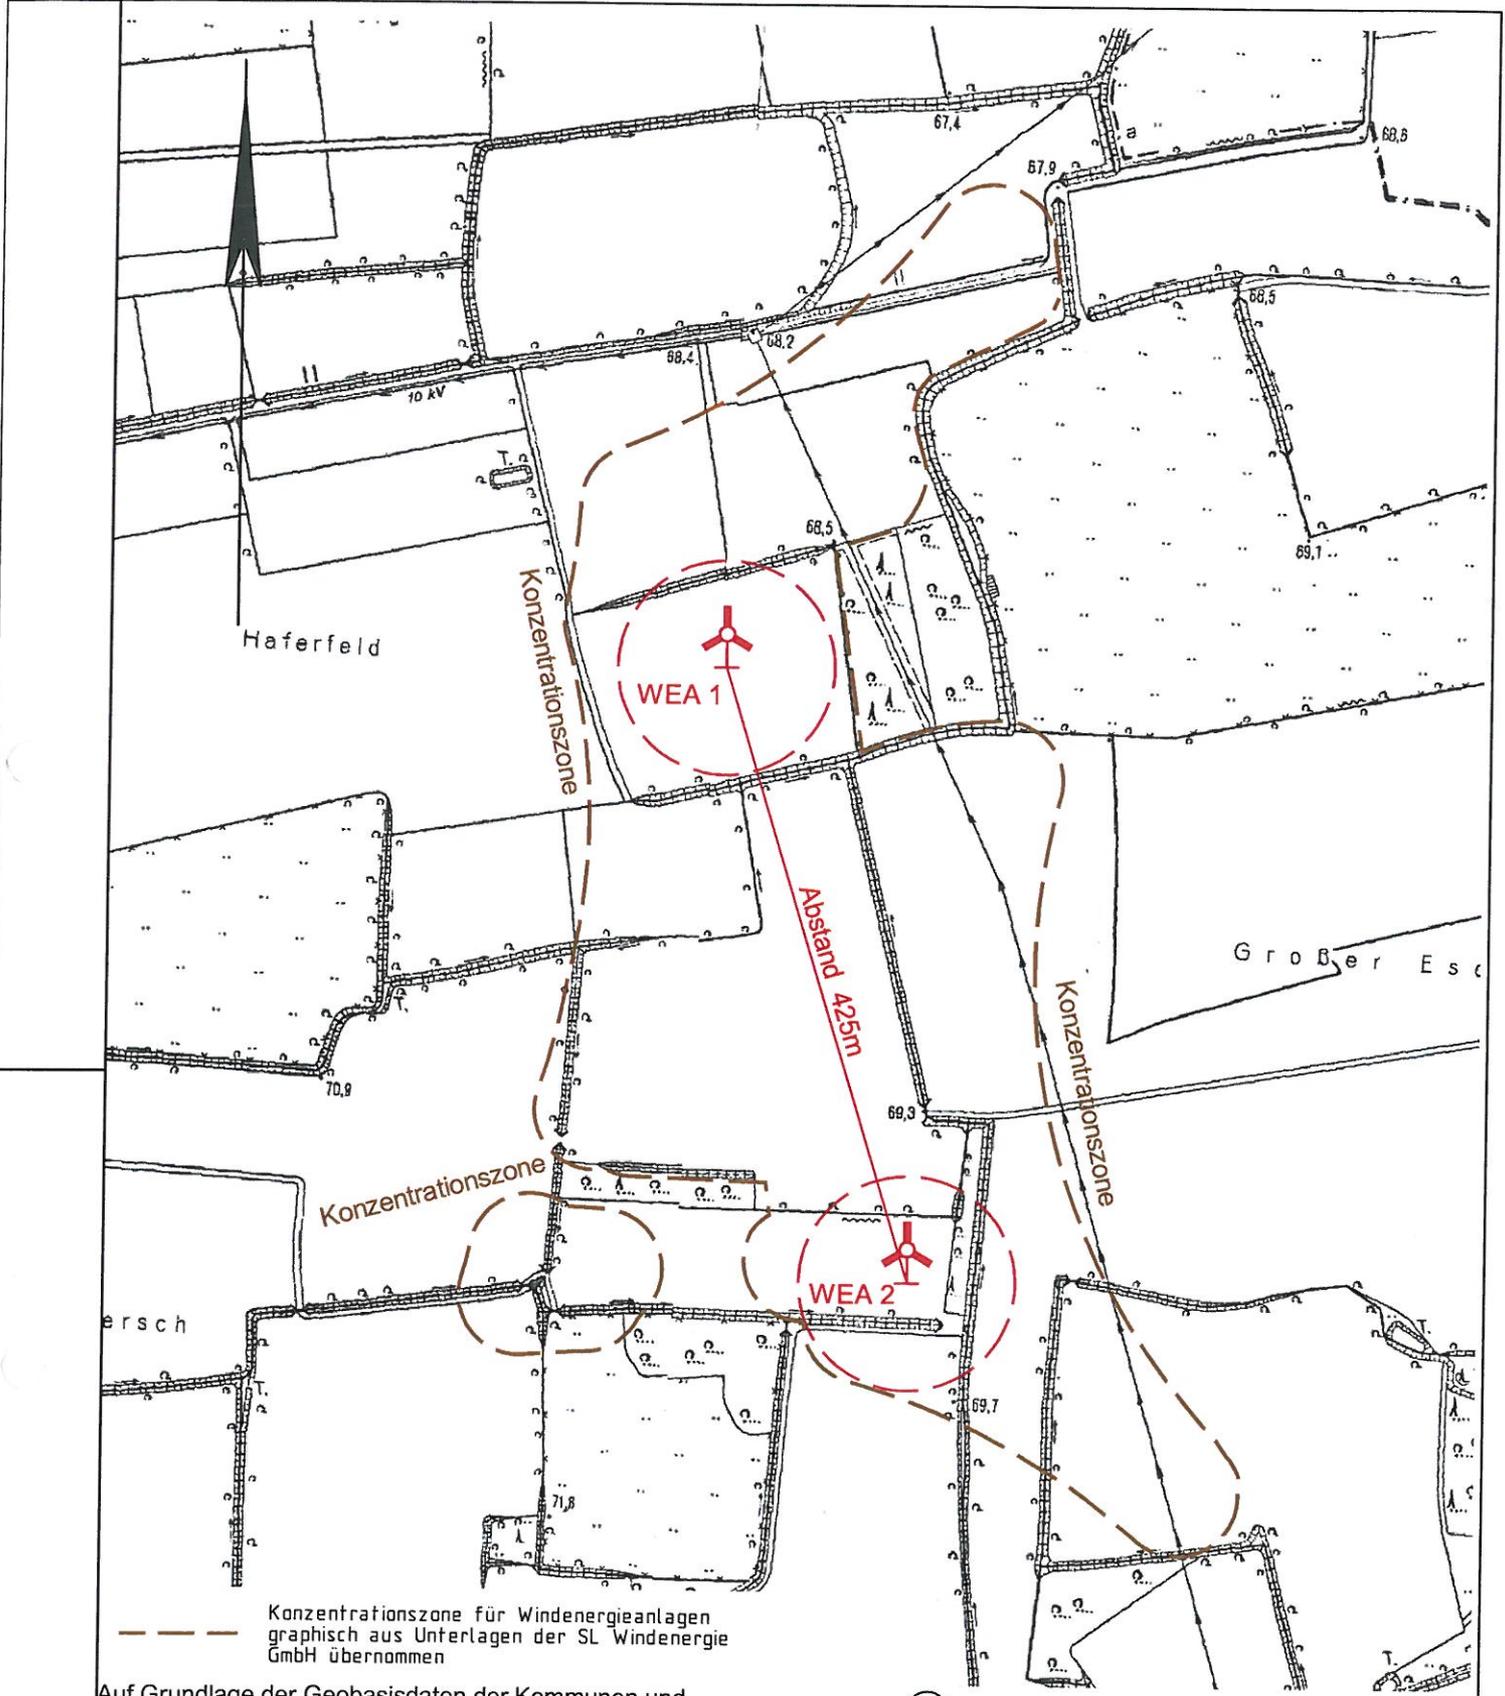

Auf Grundlage der Geobasisdaten der Kommunen und
des Landes NRW © Geobasis NRW 2016 erstellt.

© Vermessungsbüro F.Claaßen + A.Claaßen

Billerbeck- Kentrup		Maßstab 1:5000	AZ: 16-062
Auszug aus der DGK5		Öffentlich bestellte Vermessungsingenieure Beratende Ingenieure	
Gemarkung	: Beerlage		Dipl.-Ing. Franz Claaßen Dipl.-Ing. Andreas Claaßen
Flur	: 8 und 10		
angefertigt	: Dorsten, 29.06.2017	Am Schölzbach 113 46282 Dorsten Telefon 0 23 62 - 20 55-6 Telefax 0 23 62 - 20 55-88 E-Mail vermessung@claaßen2.de Internet www.claaßen2.de	
	 Andreas Claaßen Öffentl. best. Verm.-Ing.		