
Machbarkeitsstudie Kindertagsstätte

Entwurf Variante VI Ansichten

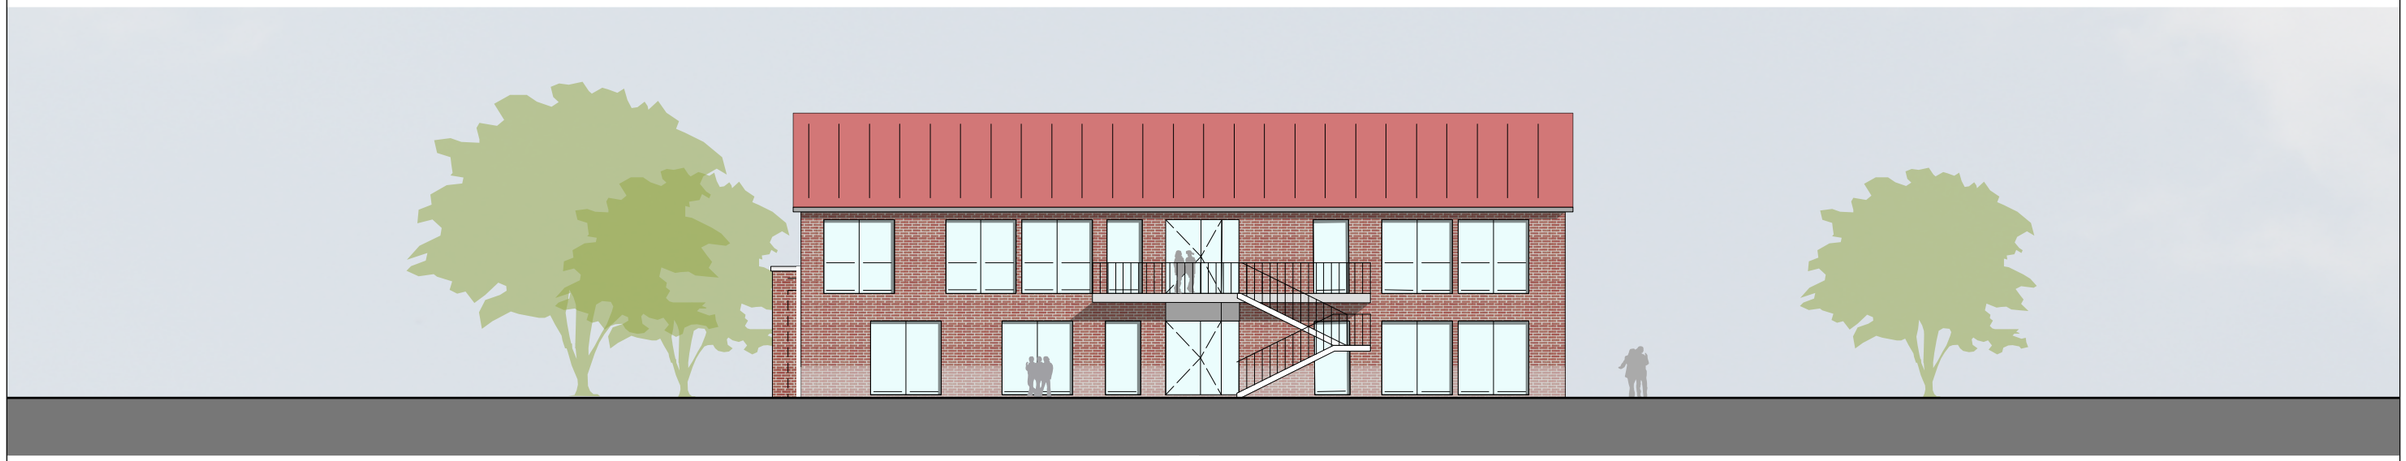

Süd-West Ansicht



Süd-Ost Ansicht



Nord-West Ansicht



Nord-Ost Ansicht

WoltersPartner
Architekten & Stadtplaner GmbH
Daruper Straße 15_D-48653 Coesfeld_Telefon +49-(0)2541-9408-0_Fax 6088_info@wolterspartner.de_www.wolterspartner.de

Stand 12.06.2017, Maßstab 1:200