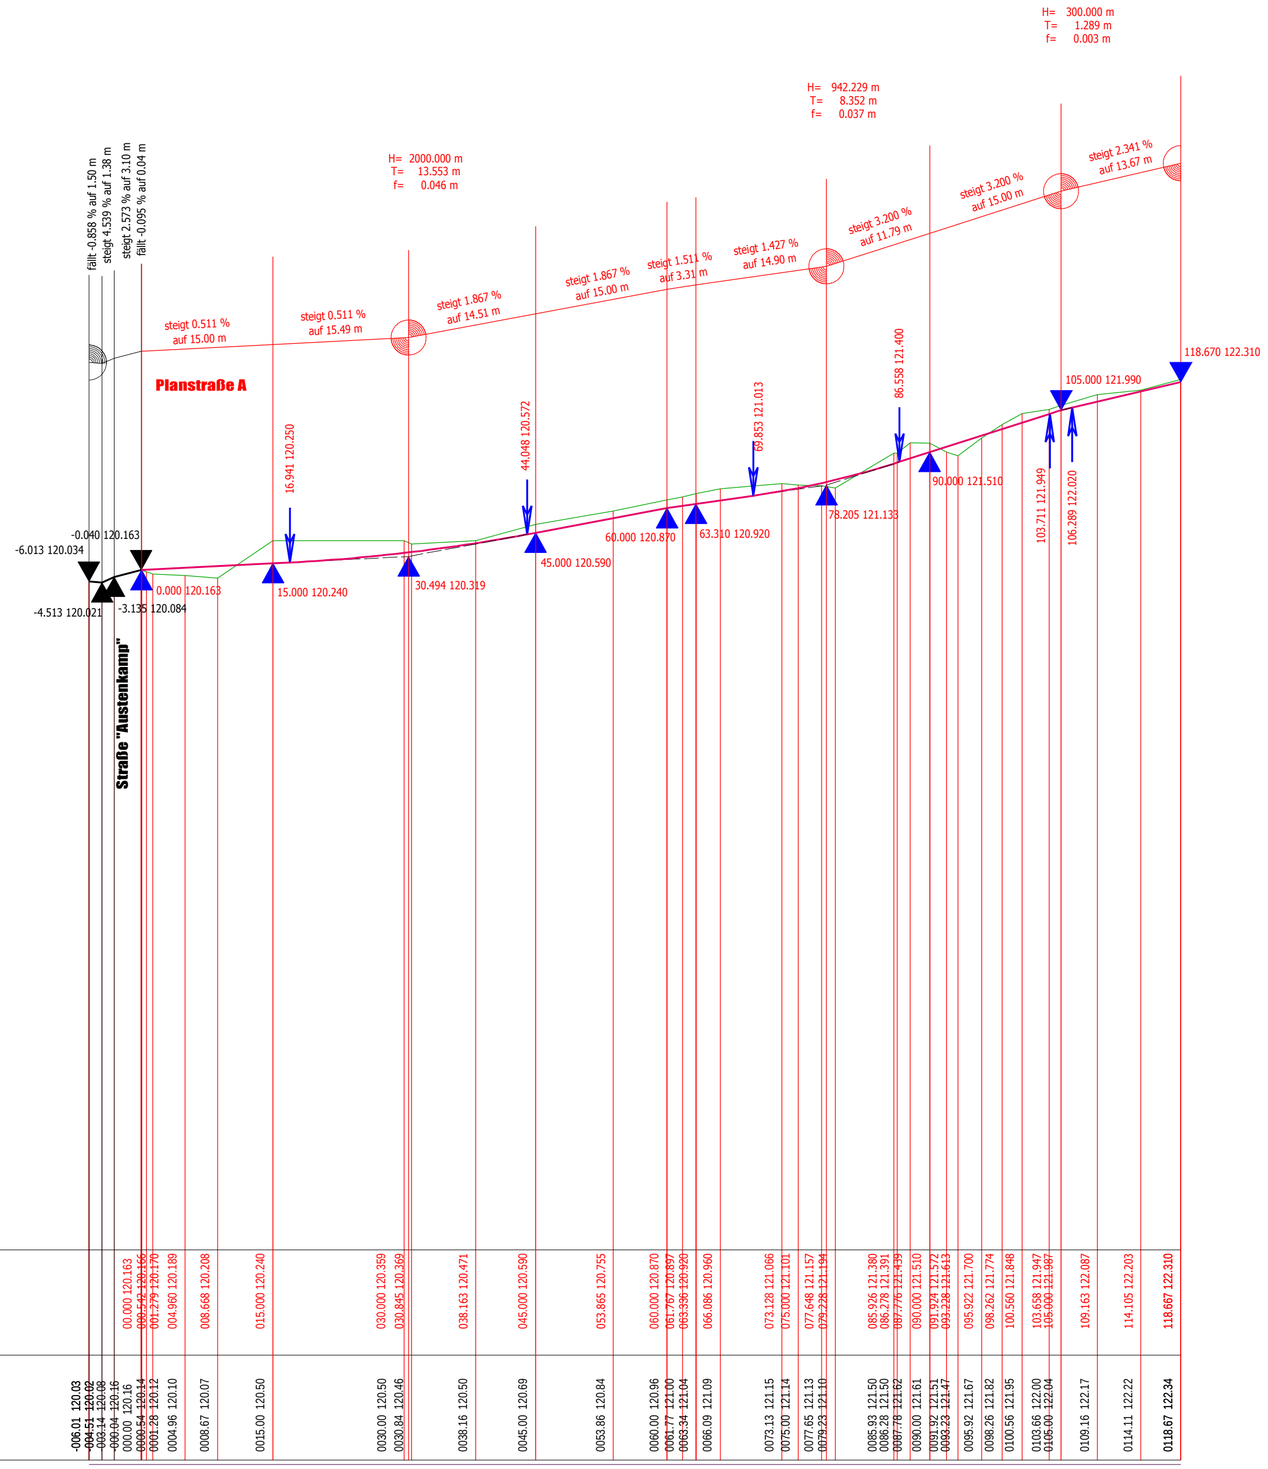

Maßstab M 1:500/50

189_HI_QP_Anzeige.tae

Bezugshöhe 110.00 m ü NN

PROJEKT	URGELÄNDE
-006.01	120.03
-004.51	120.02
-003.14	120.08
-000.04	120.16
000.00	120.16
000.54	120.14
001.28	120.12
004.96	120.10
008.67	120.07
015.00	120.50
030.00	120.50
030.84	120.46
038.16	120.50
045.00	120.69
053.86	120.84
060.00	120.96
061.77	121.00
063.34	121.04
066.09	121.09
073.13	121.15
075.00	121.14
077.65	121.13
079.23	121.10
085.93	121.50
086.28	121.50
087.78	121.62
090.00	121.61
091.92	121.51
093.28	121.47
095.92	121.67
098.26	121.82
100.56	121.95
103.66	122.00
105.00	122.04
109.16	122.17
114.11	122.22
118.67	122.34

PROJEKT	
000.00	120.163
030.000	120.359
030.845	120.369
038.163	120.471
045.000	120.590
053.865	120.755
060.000	120.870
061.767	120.897
063.336	120.926
066.086	120.960
073.128	121.066
075.000	121.101
077.648	121.157
079.228	121.194
085.926	121.380
086.278	121.391
087.776	121.439
090.000	121.510
091.924	121.572
093.288	121.613
095.922	121.700
098.262	121.774
100.560	121.848
103.658	121.947
105.000	121.987
109.163	122.087
114.105	122.203
118.667	122.310

Copyright © - HI-Nord Planungsgesellschaft mbH, Osnabrück
Ohne unsere Genehmigung darf diese Zeichnung nicht vervielfältigt,
übertragen oder überarbeitet werden. Die Einspeicherung und Veränderung
in elektronische Systeme ist nur mit unserer schriftlichen Genehmigung zulässig
Sie ist Dritten nicht zugänglich zu machen.
Zuwiderhandlungen werden zivil- und strafrechtlich verfolgt.

Stand: 27.1.2016

Ausführungsplanung

Index	Änderungen	Name	Datum

Der Auftraggeber :
Abwasserbetrieb der Stadt Billerbeck

Datum | Name | Name

Für die Planung :
HI-Nord Planungsgesellschaft mbH

27.1.2016 | i.A. C.Börger

Datum | Name | Name

Auftraggeber

Abwasserbetrieb
der Stadt Billerbeck

Markt 1, 48727 Billerbeck
Telefon: 02543 73-0
Telefax: 02543 73-50
E-Mail: stadt@billerbeck.de

Projekt

Erschließung Baugebiet "Austenkamp"
Ausführungsplanung

Planinhalt

Straßenplanung Planstraße A
Höhenplan

Zeichnungsnummer Auftraggeber:

- - - - -

Zeichnungsnummer HI-Nord Planungsgesellschaft mbH:

1101_05_0104_HP

HI Nord
Planungsgesellschaft mbH
Beratende Ingenieure

Am Riedenbach 57
49082 Osnabrück

Telefon: 0541 202468 - 0
Telefax: 0541 202468 - 10

E-Mail: info@HI-Nord.de

	Datum	Name
Bearbeitet:	27.1.2016	Dipl.-Ing. Christoph Börger
Gezeichnet:	27.1.2016	André Böhmer
Geprüft:	27.1.2016	Dipl.-Ing. Michael Kipsieker

Maßstab: 1:500/50

Format: - - - - -

Anlage: - - - - -