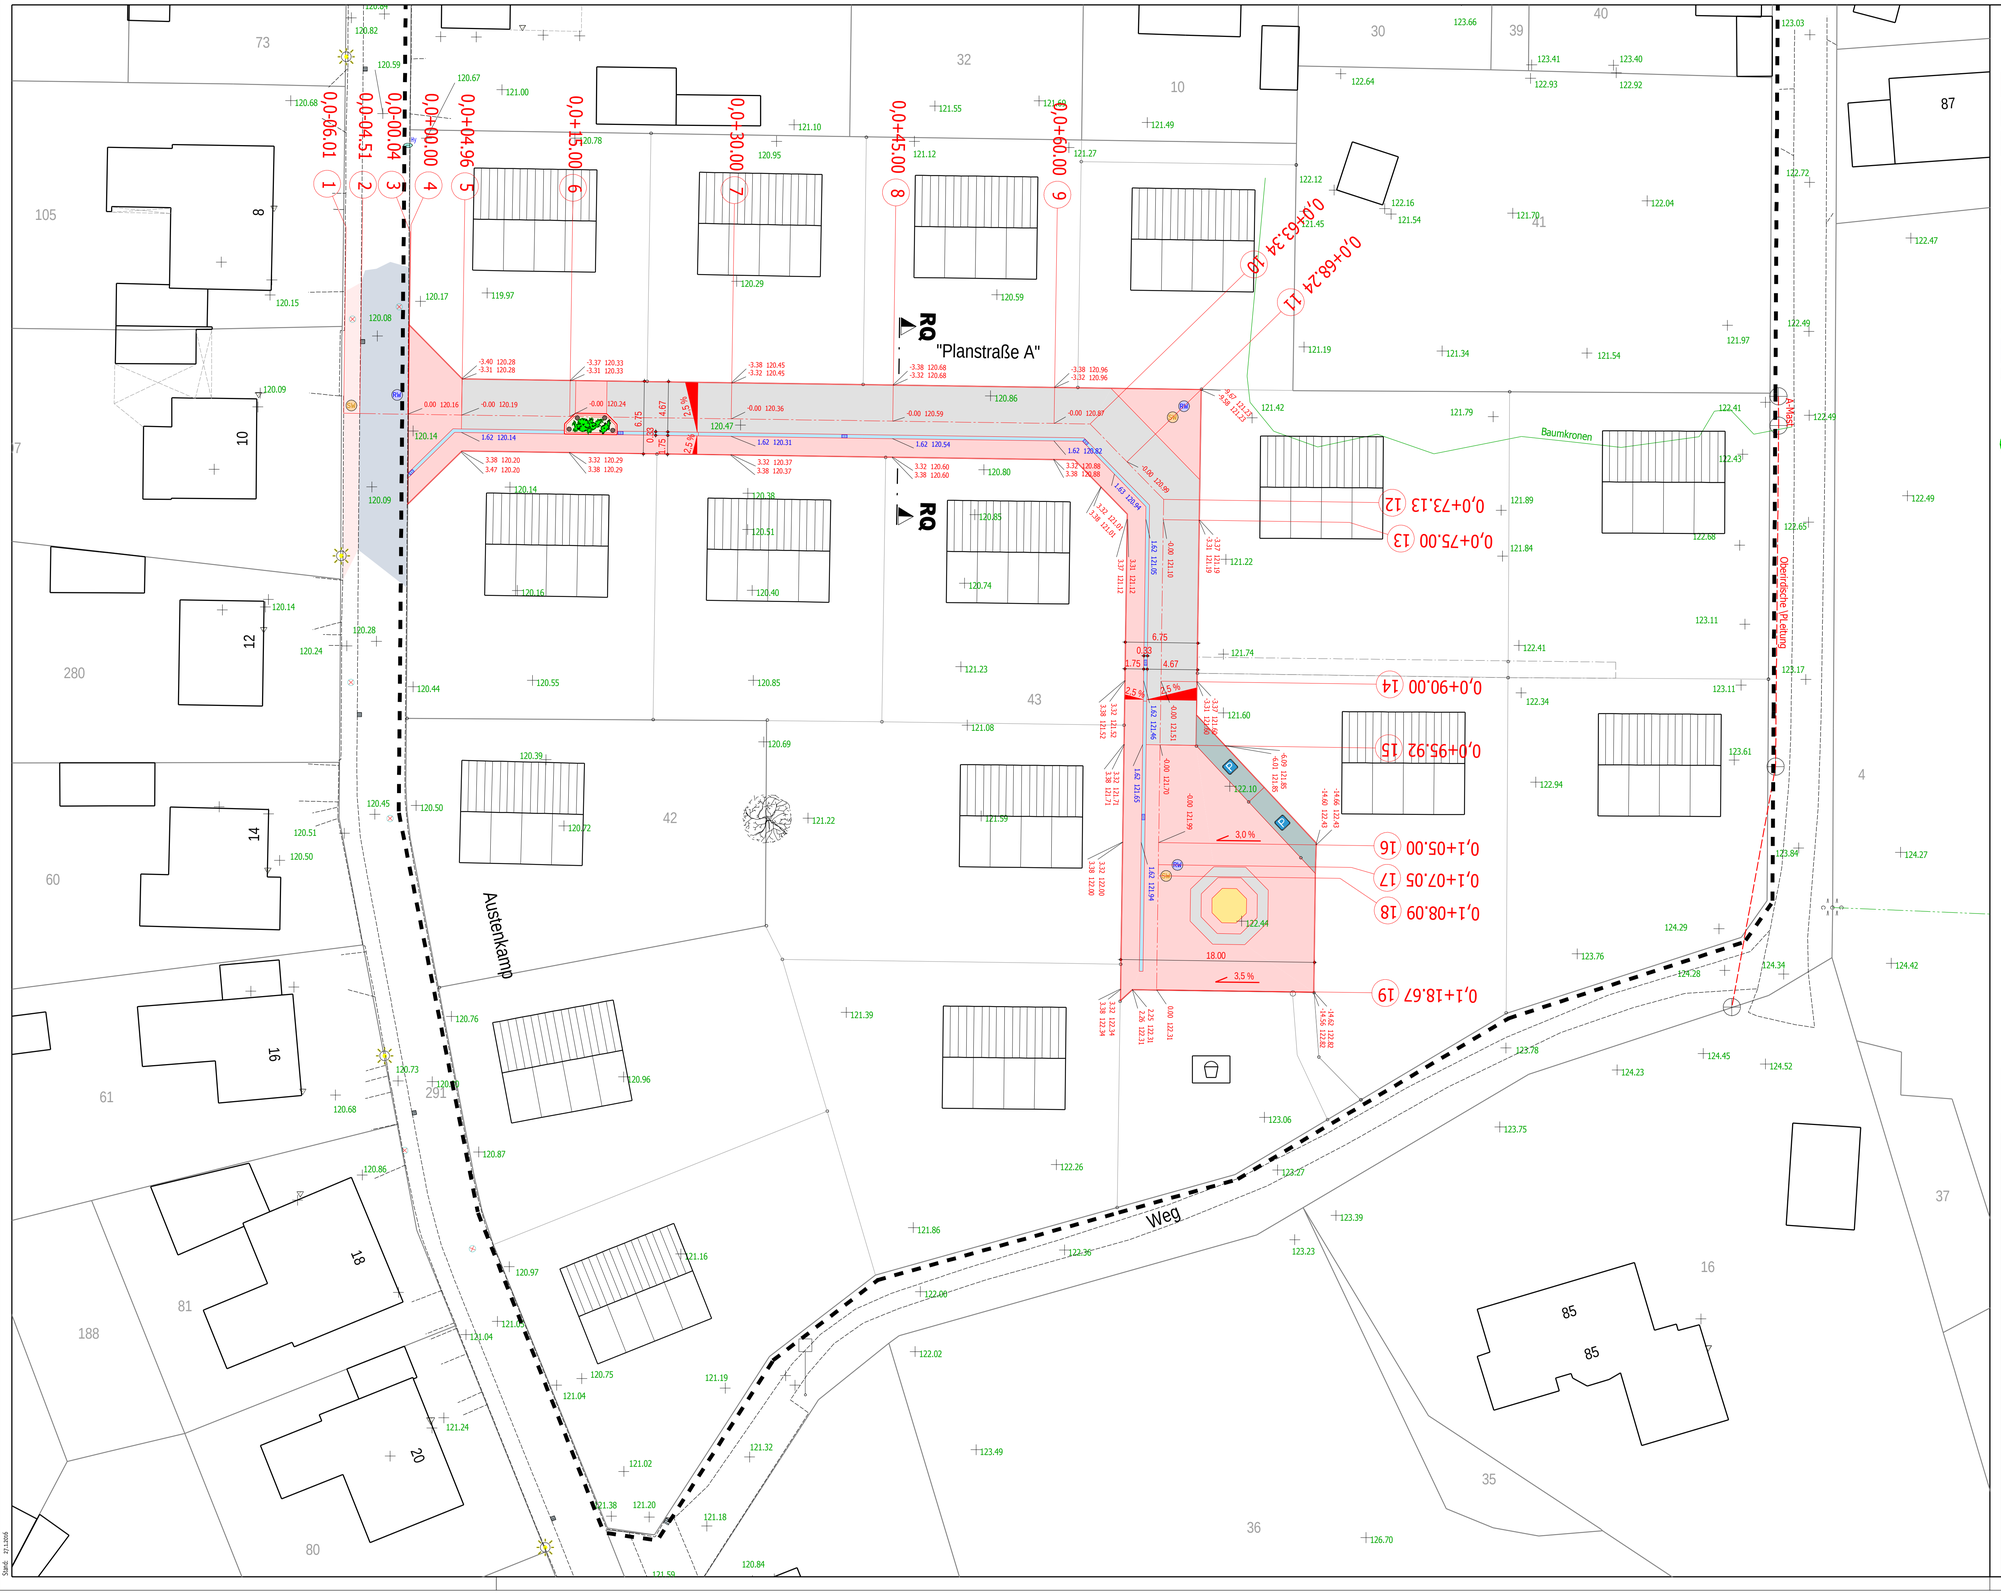

LEGENDE

Planung	Bestand	
		Pflaster rot
		Pflaster grau
		Pflaster anthrazit
		Natursteinpflaster
		Großpflaster rot
		Pflaster wasserdurchlässig
		bit. Deckschicht
		Schotter
		Grünfläche/Beet
		Entwässerungsrinne
		Trennstreifen

Baustraße
Pflanzbeet
Hydrant - Wasserschieber - Gasschieber
KVS Strom - KVS Telekom - Telefonzelle
Metall-Poller - Holz-Poller
Zaun - Hecke - Mauer
Holzmast - Stahlrohrmast - Stahlbetonmast - Gittermast
Grenzstein - Polygonpunkt - Hausecke - Messpunkte
Gully 50/50 bzw. 50/30
Fliessrichtungspfeile: Gewässer - Mulden
Baum / Buschwerk
Schild - Ampel - Fahnenmast - Peitschenleuchte - Haltestelle
Straßenbeleuchtung
Querneigung

N

Ausführungsplanung

Index	Änderungen	Name	Datum

Der Auftraggeber :
Abwasserbetrieb der Stadt Billerbeck

Datum | Name | Name

Für die Planung :
HI-Nord Planungsgesellschaft mbH

27.1.2016
Datum | Name | Name

Auftraggeber

Abwasserbetrieb der Stadt Billerbeck

Markt 1, 48727 Billerbeck
Telefon: 02543 73-0
Telefax: 02543 73-50
E-Mail: stadt@billerbeck.de

Projekt

Erschließung Baugebiet "Austenkamp"
Ausführungsplanung

Planinhalt

Straßenplanung Planstraße A
Lageplan

Zeichnungsnummer Auftraggeber:
- - - - -

Zeichnungsnummer HI-Nord Planungsgesellschaft mbH:
1101_05_0103_LP

HI Nord Planungsgesellschaft mbH
Beratende Ingenieure

Am Riedenbach 57
49082 Osnabrück
Telefon: 0541 202468 - 0
Telefax: 0541 202468 - 10
E-Mail: info@HI-Nord.de

	Datum	Name
Bearbeitet:	27.1.2016	Dipl.-Ing. Christoph Börger
Gezeichnet:	27.1.2016	André Böhmer
Geprüft:	27.1.2016	Dipl.-Ing. Michael Kipsieker
Maßstab: 1:250	Format: - - - - -	
	Anlage: - - - - -	

Quelle: Automatisierte Liegenschaftskarte (ALK), Orthofotos
© 2015 Geodätischen der Kommunen und des Landes NRW

Copyright © HI-Nord Planungsgesellschaft mbH, Osnabrück
Ohne unsere Genehmigung darf diese Zeichnung nicht verwendet, übertragen oder unbefugten Dritten zugänglich gemacht werden. Die Weitergabe an Dritte ist nur zulässig, wenn dies vorher schriftlich genehmigt wurde. Sie ist Dritten nicht zugänglich zu machen.
Zuwiderhandlungen werden zivil- und strafrechtlich verfolgt.

Stand: 27.1.2016