



Regelquerschnitt A-A

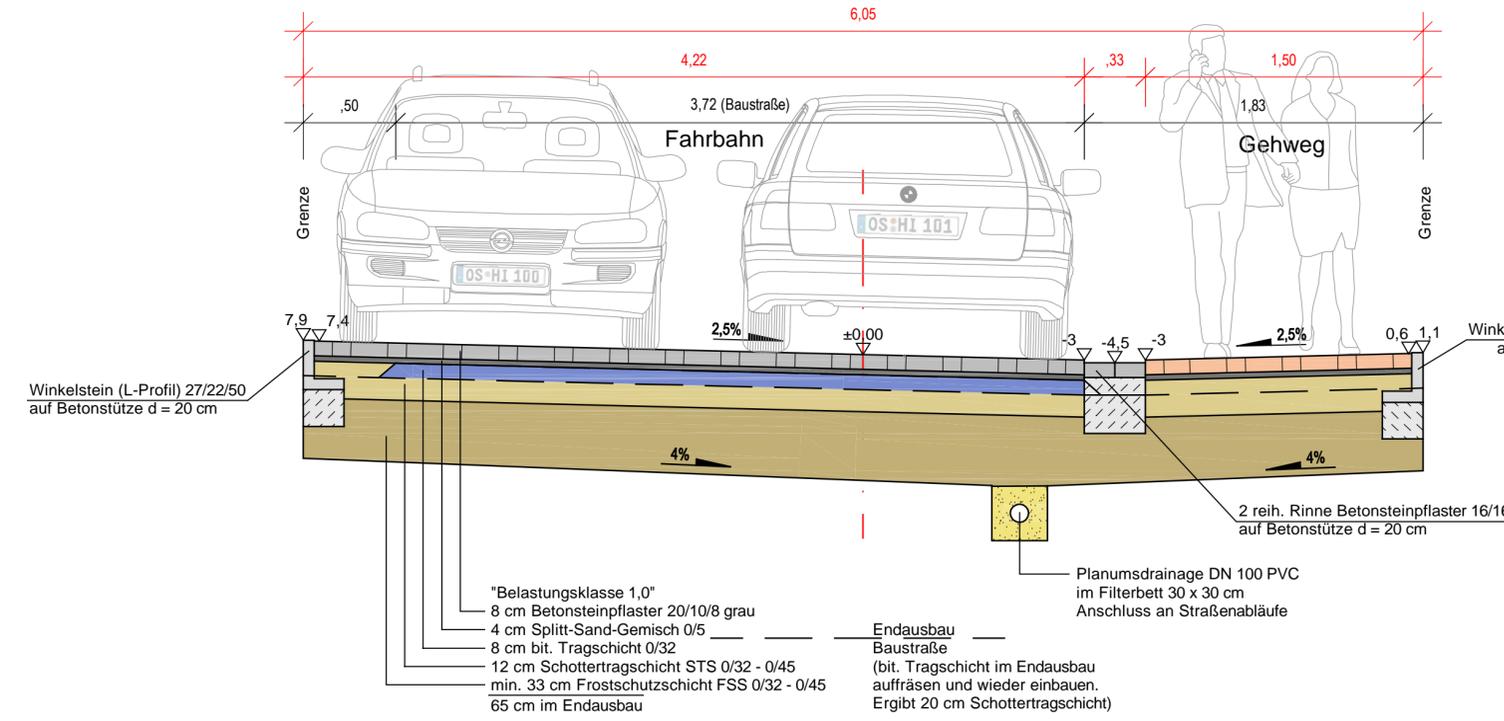

Regelquerschnitt B-B

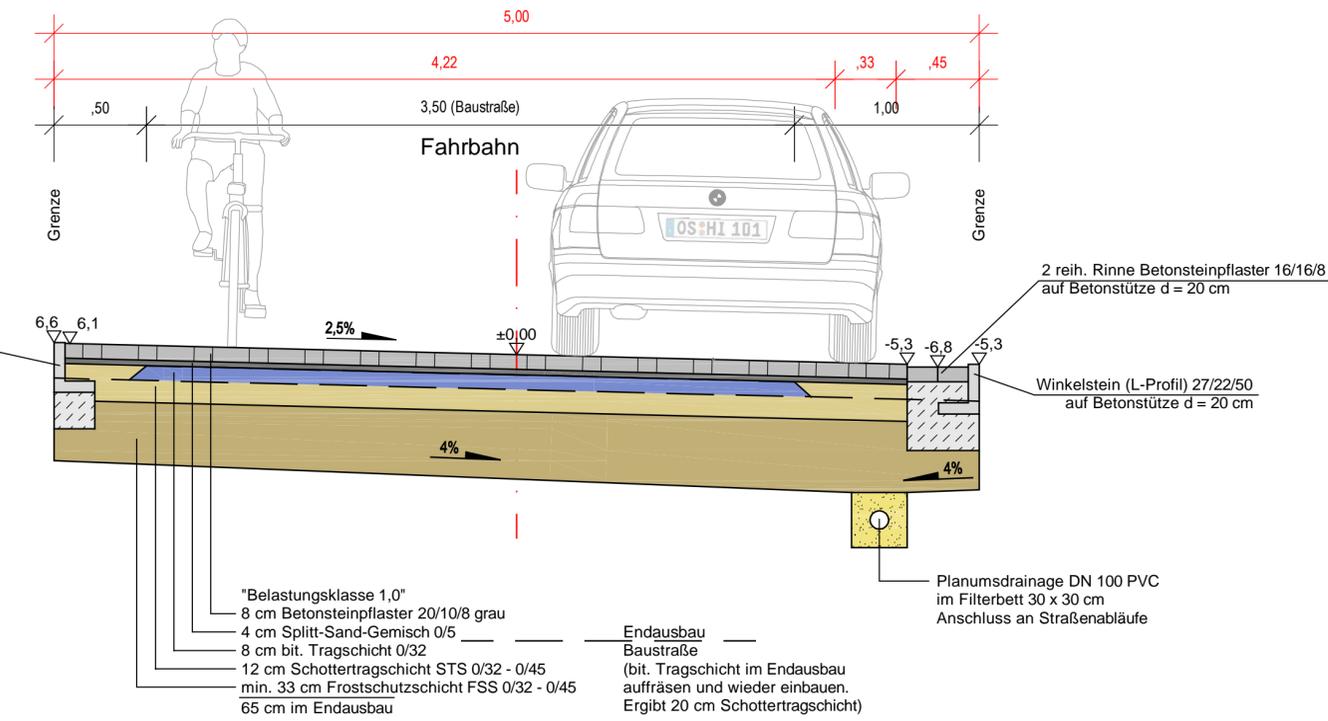

Ausführungsplanung

Index	Änderungen	Name	Datum	
Der Auftraggeber: Abwasserbetrieb der Stadt Billerbeck		Für die Planung: HI-Nord Planungsgesellschaft mbH		
Datum		Name		
Auftraggeber		Datum		
 Abwasserbetrieb der Stadt Billerbeck		Markt 1, 48727 Billerbeck Telefon: 02543 73-0 Telefax: 02543 73-50 E-Mail: stadt@billerbeck.de		
		Projekt Erschließung Baugebiet "Auf dem Berge" Ausführungsplanung		
Planinhalt Straßenplanung Planstraße A Regelquerschnitte				
Zeichnungsnummer Auftraggeber:		Zeichnungsnummer HI-Nord Planungsgesellschaft mbH:		
-----		1103_05_0105_RQ		
 Am Riedenbach 57 49082 Osnabrück Telefon: 0541 202468-0 Telefax: 0541 202468-10 E-Mail: info@HI-Nord.de	Bearbeitet:	23.02.2016	Dipl.-Ing. Christoph Börger	
	Gezeichnet:	23.02.2016	André Böhmer	
	Geprüft:	23.02.2016	Dipl.-Ing. Michael Kipsieker	
	Maßstab:	1 : 25		Format: -----
				Anlage: -----

Copyright ©
 Ohne unsere Genehmigung darf diese Zeichnung nicht vervielfältigt,
 übertragen oder überarbeitet werden. Die Einspeicherung und Verarbeitung
 in elektronische Systeme ist nur mit unserer schriftlichen Genehmigung zulässig.
 Sie ist Dritten nicht zugänglich zu machen.
 Zuwiderhandlungen werden zivil- und strafrechtlich verfolgt.
 HI-Nord Planungsgesellschaft mbH, Osnabrück, 20.06.2014
 Stand: 20.06.2014