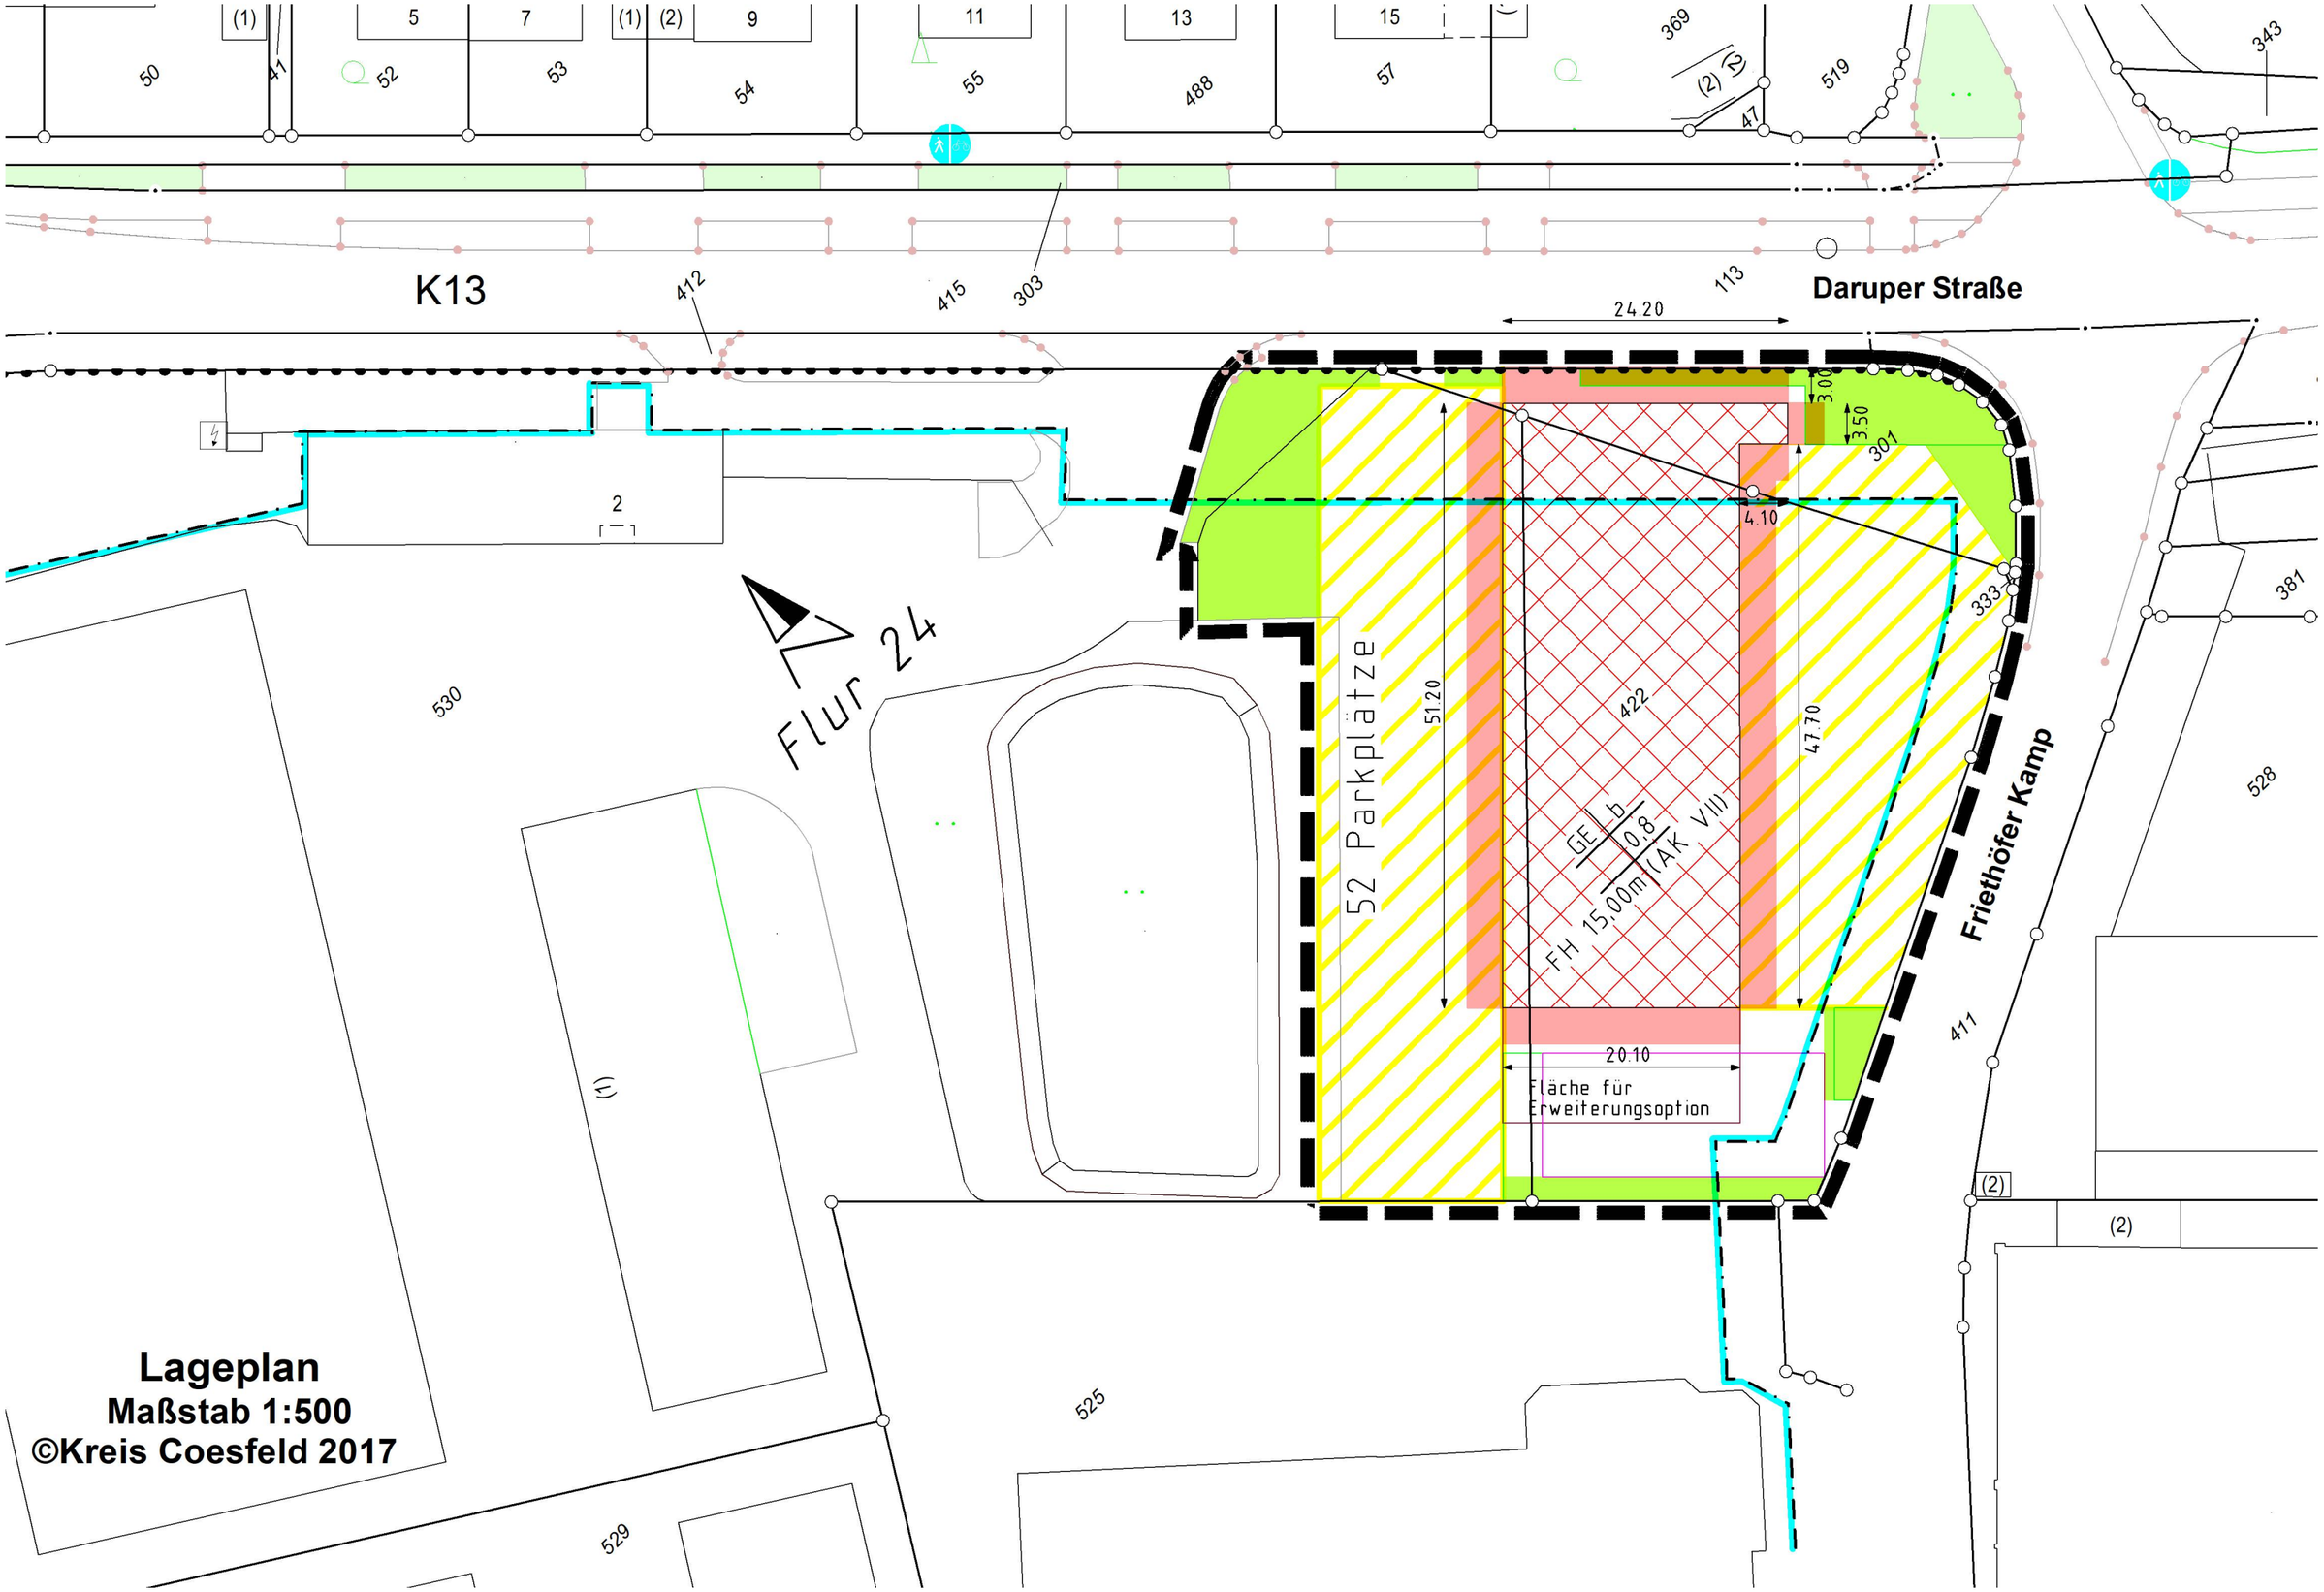

Lageplan
Maßstab 1:500
©Kreis Coesfeld 2017