


Mehrgenerationenangebote Grünfläche Johannisstraße Gestaltungsvorschlag

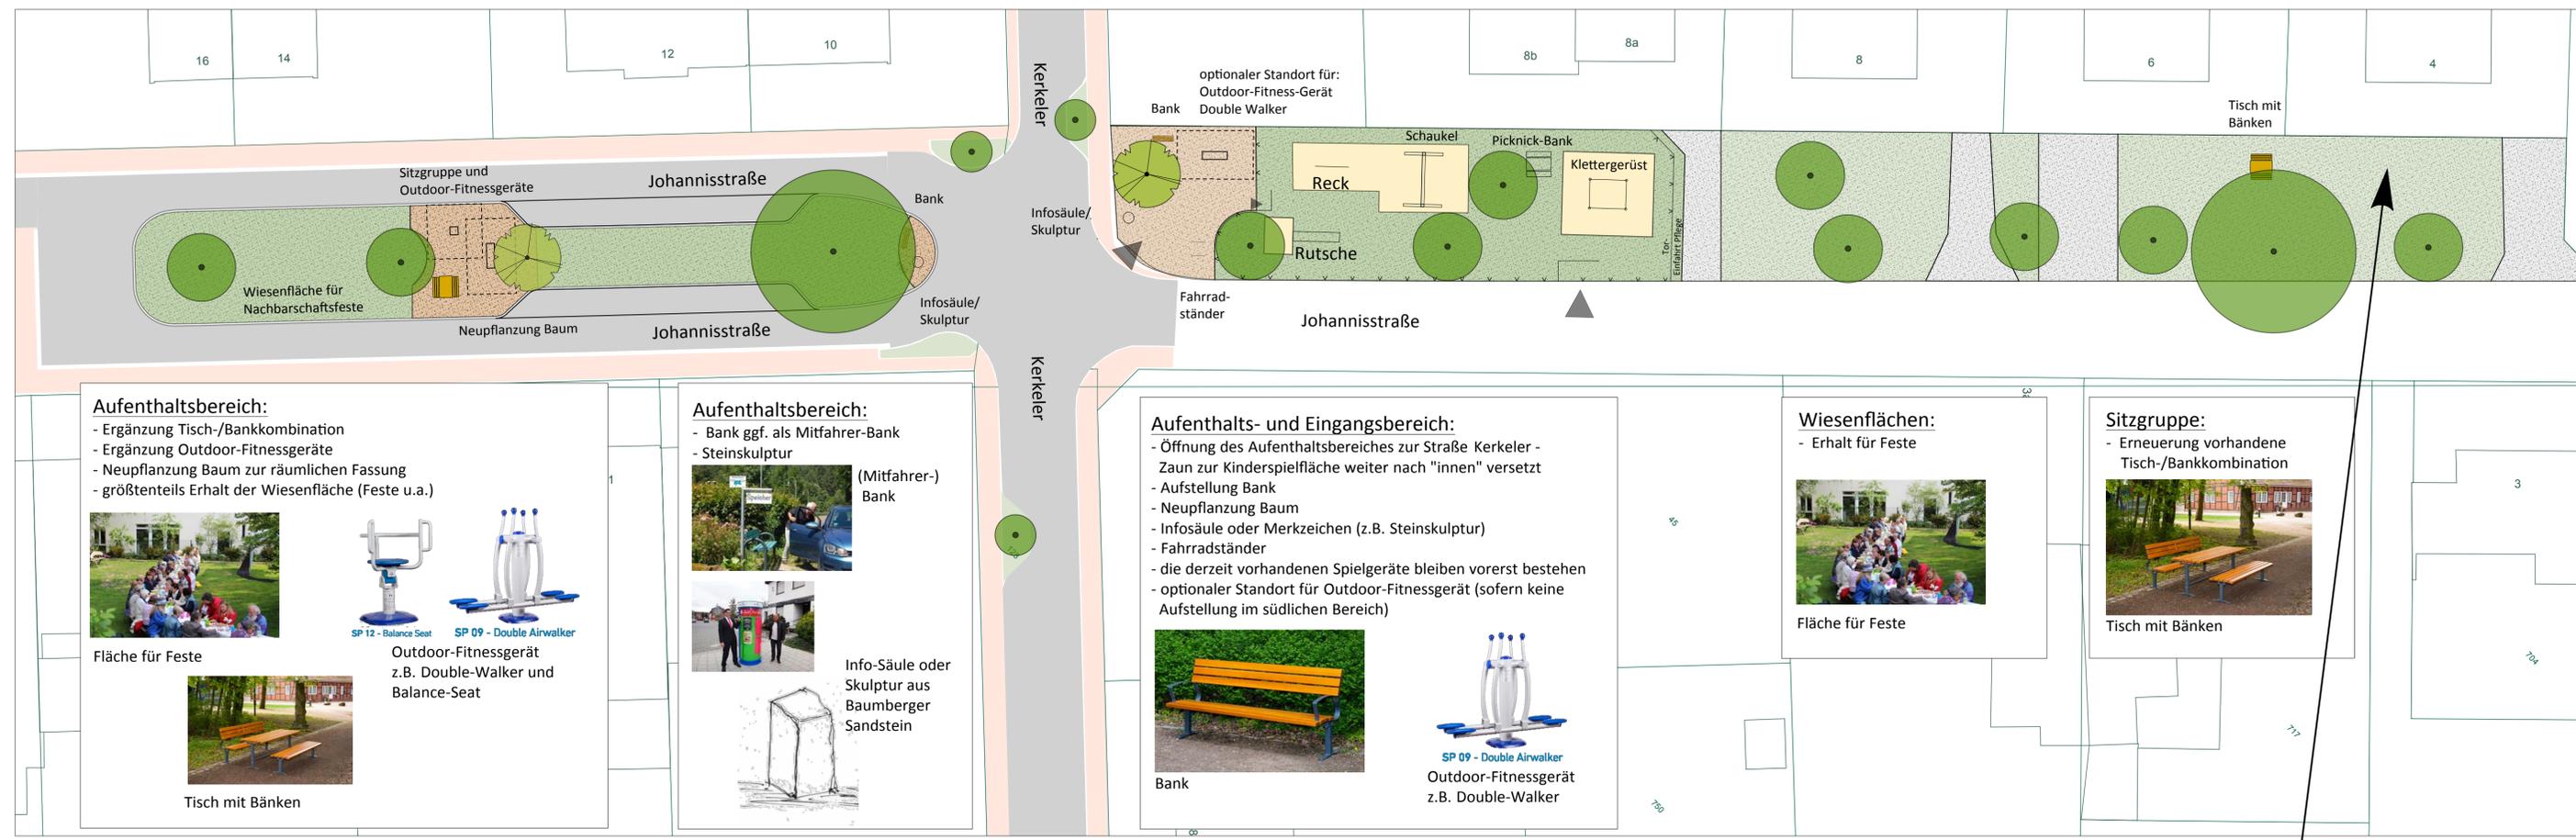

Legende


- Baum Bestand
- Rasen
- Spiltt
- Sand Fallschutz
- Pflasterung Bestonstein grau
- Pflasterung Bestonstein rot (Gelweg)
- Zaun
- Baum Neupflanzung
- Großstrauch Neupflanzung
- Wassergebundene Decke

Pflanzung Blumenzwiebeln im Bereich der Wiesenflächen

Skulpturen

- aus Baumberger Sandstein,
- an verschiedenen Stellen, z.B. nördl. und südl. Eingangsbereich und zentral im Bereich Kerkeler,
- Ideenwettbewerb zur Gestaltung der Skulpturen

Variante Boule im südlichen Bereich

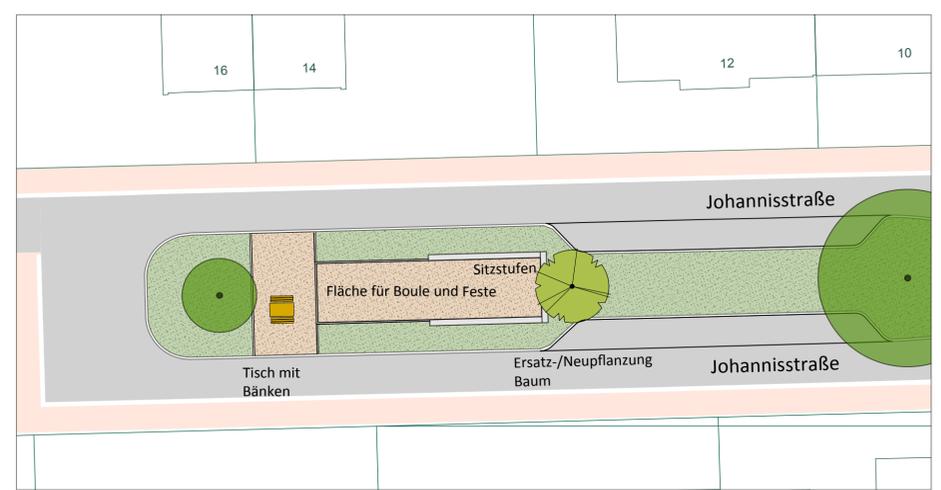

Aufenthaltsbereich:

- Fällung des vorhandenen Kugelahorns (mittiger Baum) Ersatzpflanzung an neuem Standort
- Sitzstufen zum Höhenausgleich Gelände
- multifunktionale Splittfläche (z.B. Boule, Feste)
- Tisch-/Bank Kombination

Multifunktionale (Boule-) Fläche

Fläche für Feste

Tisch mit Bänken


Variante Ergänzung Boule im nördlichen Bereich

Aufenthaltsbereich:

- Erneuerung Tisch-/Bankkombination
- multifunktionale Splittfläche (z.B. Boule)

Multifunktionale (Boule-) Fläche

Tisch mit Bänken

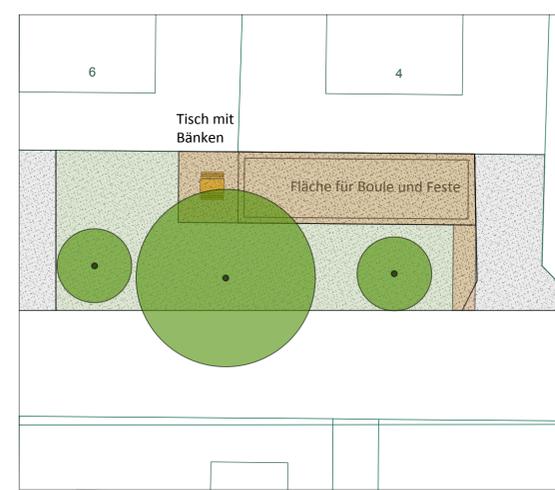

ZukunftsLAND
Regionale 2016

Wohnen mit (Mehr-)Wert Billerbeck - Quartiersmanagement Kerkeler -

Auftraggeberin:
Stadt Billerbeck
Markt 1
48727 Billerbeck

Planbezeichnung:
Mehrgenerationenangebote
Grünfläche Johannisstraße
- Gestaltungsvorschlag -

Maßstab: M 1 : 250
Datum: Stand März 2018

Auftragnehmer:
BASTA - Büro für Architektur und Stadtentwicklung
Borsigstraße 1
44145 Dortmund

Tel.: 0231 / 7281879
Fax: 0231 / 7281359
basta.do@cityweb.de
www.basta-do.de