


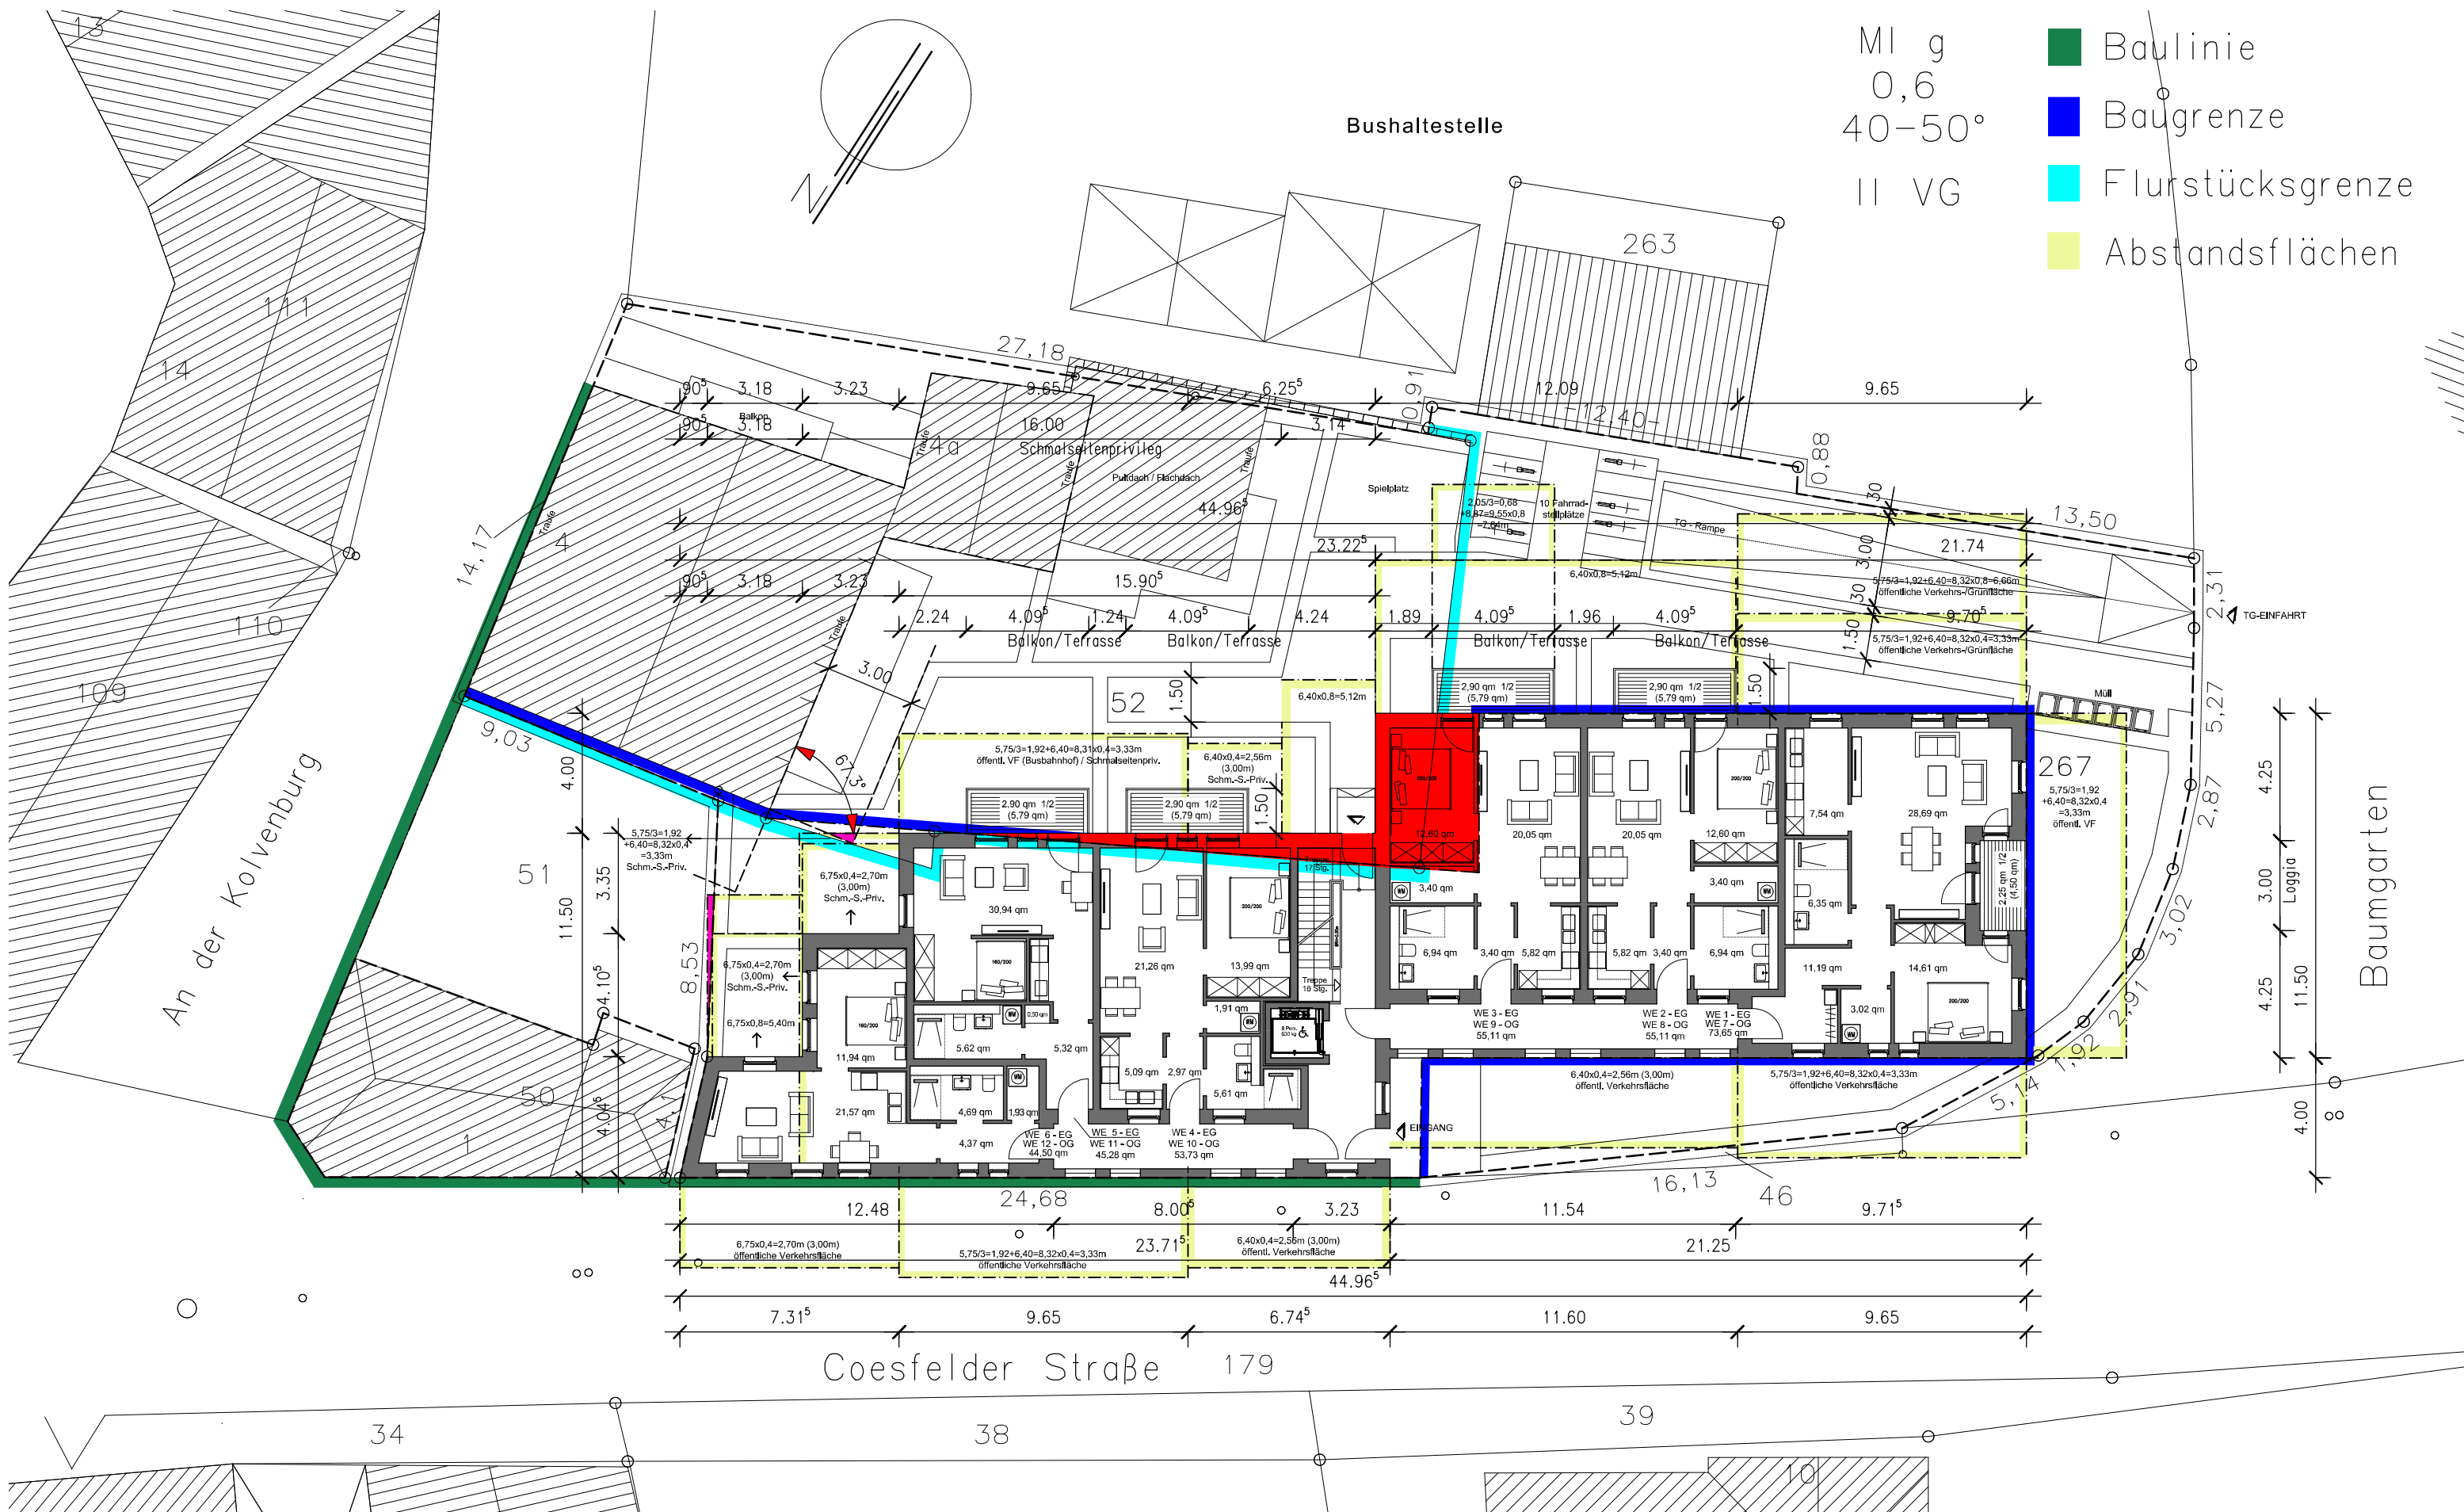

Neubau eines Wohnhauses
mit 15 WE + TG
Coesfelder Str. 3+5
48727 Billerbeck

5. Entwurfsplanung vom 09.04.2018
EG-OG Blatt 01
Projekt 330 / Maßstab 1 : 200

architekturbüro schmidt-zerbel
Von-Esmarch-Str. 121
48149 Münster