



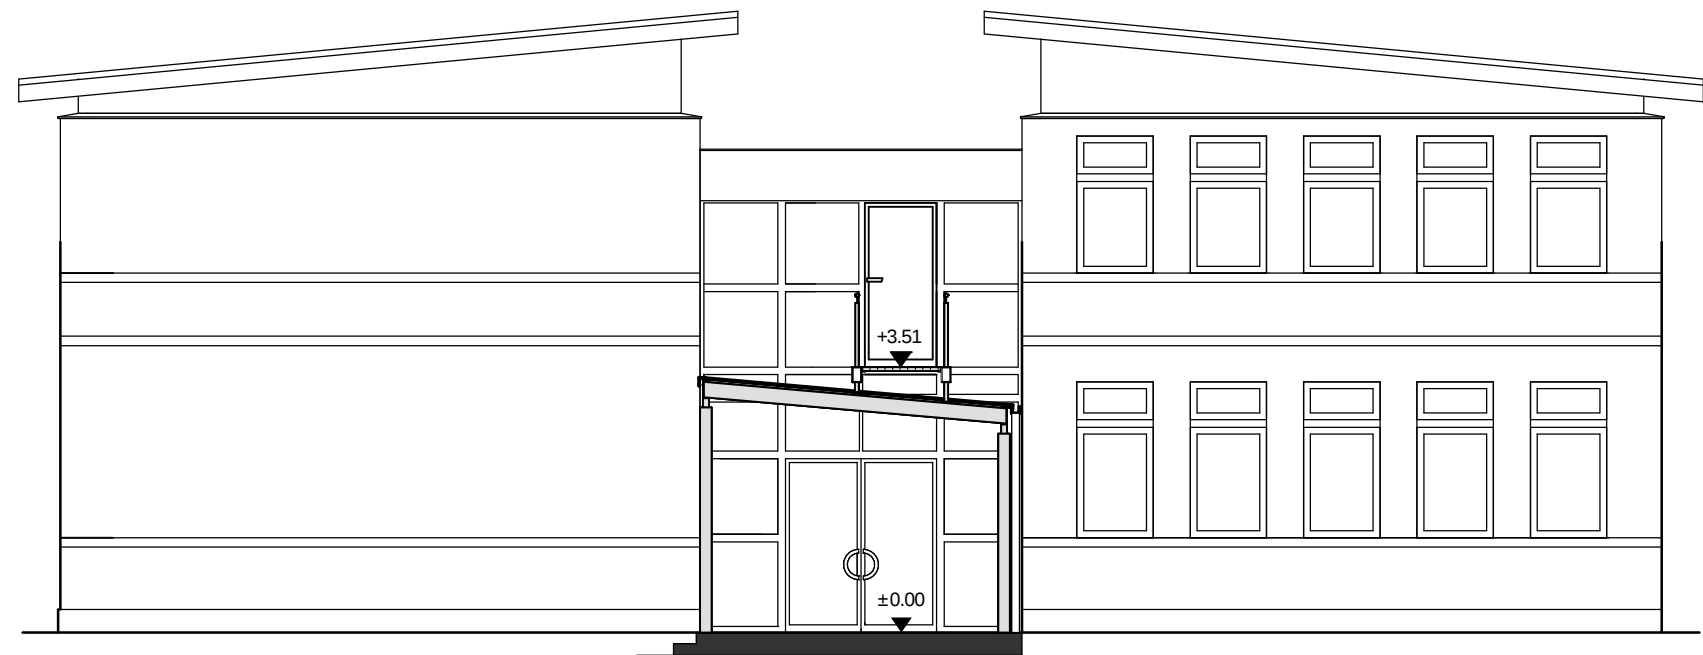

ANSICHT WESTEN



ANSICHT OSTEN

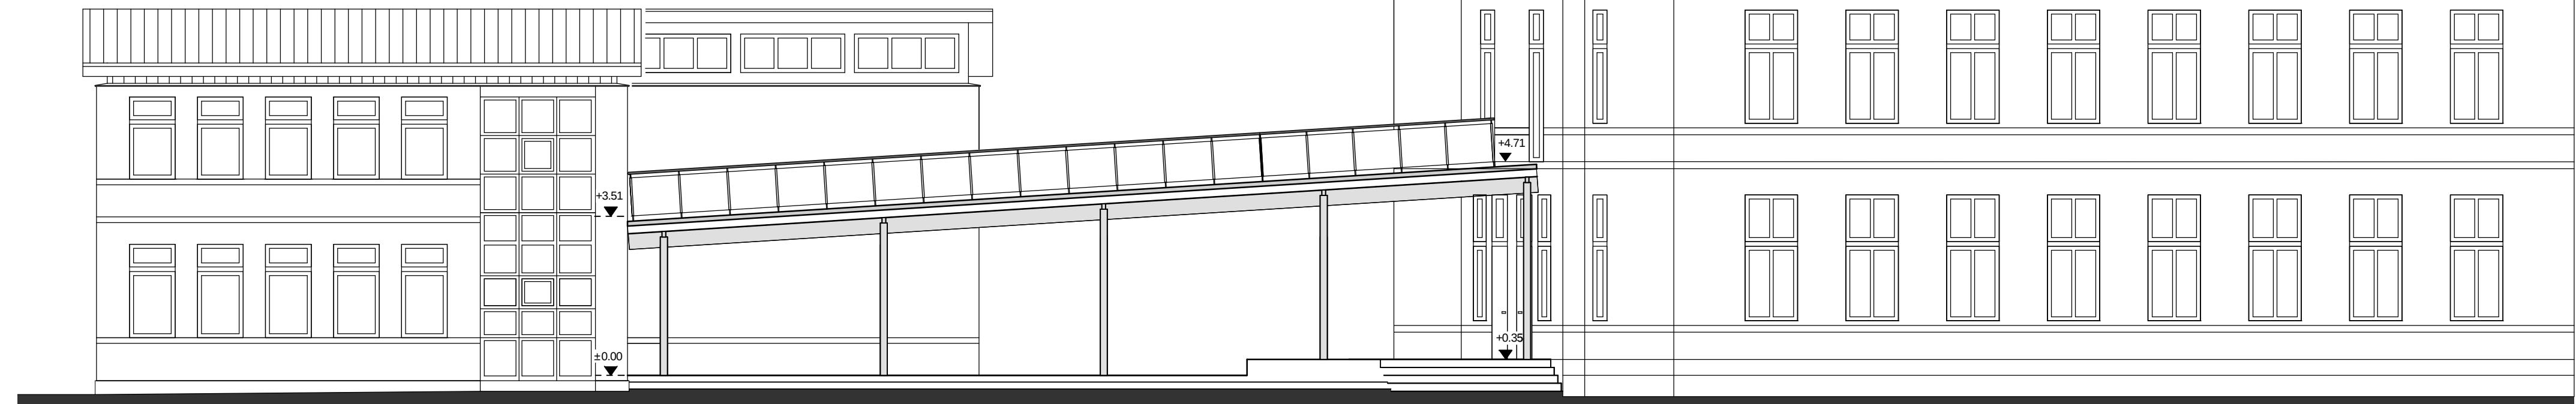

ANSICHT SÜDEN

PROJEKT :
ERRICHTUNG EINES VERBINDUNGSGANGES ZUR
SCHAFFUNG EINES 2. RETTUNGSWEGES
LUDGERISTR. 24
48727 BILLERBECK

PROJEKT-NR. :
0618

BAUHERR :
STADT BILLERBECK
MARKT 1
48727 BILLERBECK

UNTERSCHRIFT

ARCHITEKTURBÜRO
WOLFGANG ALBERT
RÜSCHHAUSWEG 131 48161 MÜNSTER
T 0251 86521 F 0251 861664
M ALBERTWOLFGANG@T-ONLINE.DE
WWW.ARCHITEKTURBUERO-ALBERT.DE

UNTERSCHRIFT

BAUTEIL :
ANSICHTEN M.: 1:100

GEZEICHNET: DE DATUM: 22.11.2018

GEÄNDERT:

Plan: A_Ludgeri_Steg0618; 0618_GP; Ludgerischule; Ansichten; Plot-Dat.: 03.12.2018