



GRUNDRISS: OBERGESCHOSS

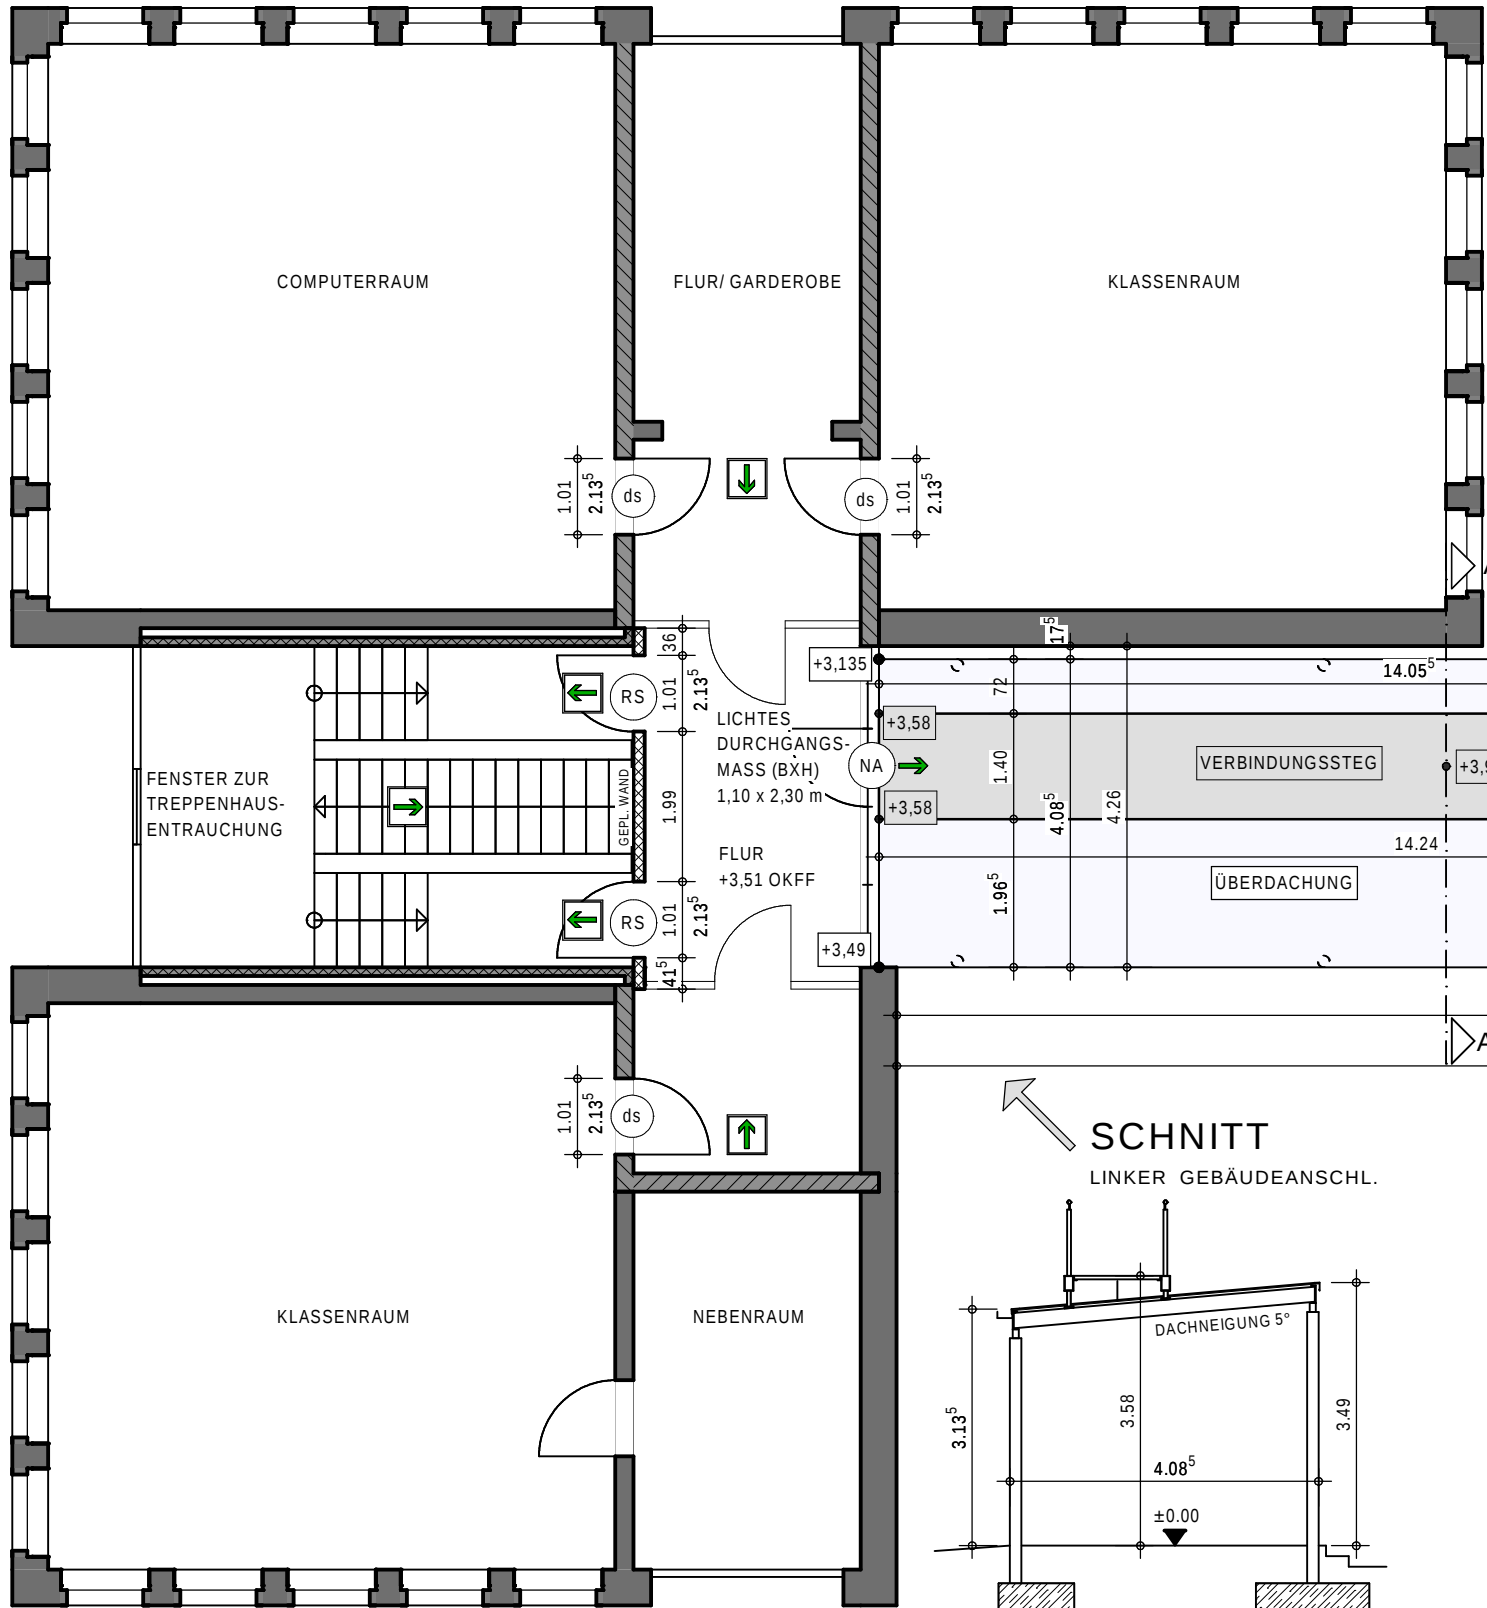


SNITT A-A


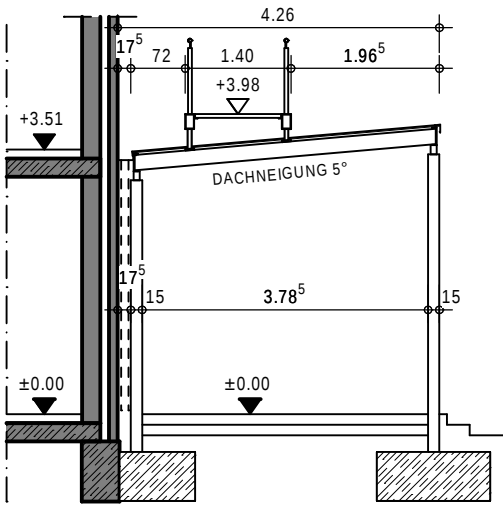


- +3.37 HÖHE OK ÜBERDACHUNG
- +3.58 HÖHE OKF STEG

SNITT
LINKER GEBÄUDEANSCHL.

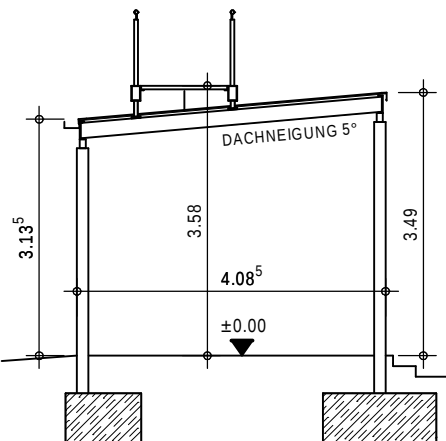

SNITT
RECHTER GEBÄUDEANSCHL.

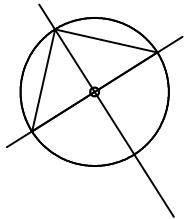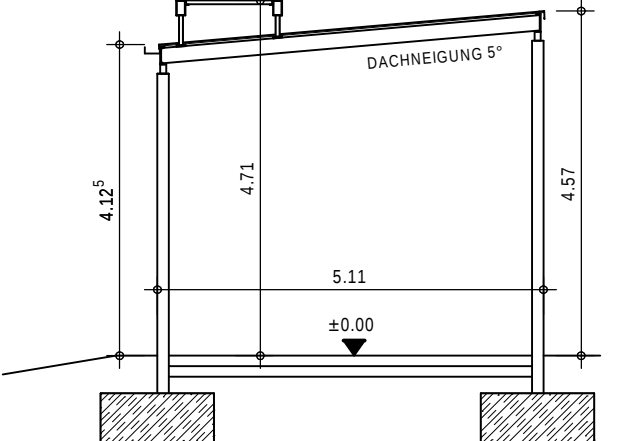

ZEICHENERKLÄRUNG BRANDSCHUTZ

- RS RAUSCHSCHUTZTÜR DIN 18095
- ds DICHTSCHLIESSENDE TÜR
- F 90 WÄNDE
- F 30 WÄNDE
- 1. RETTUNGSWEG
- 2. RETTUNGSWEG

PROJEKT :
ERRICHTUNG EINES VERBINDUNGSGANGES ZUR
SCHAFFUNG EINES 2. RETTUNGSWEGES
LUDGERISTR. 24
48727 BILLERBECK

PROJEKT-NR. :
0618

BAUHERR :
STADT BILLERBECK
MARKT 1
48727 BILLERBECK

UNTERSCHRIFT

ARCHITEKTURBÜRO
WOLFGANG ALBERT
RÜSCHHAUSWEG 131 48161 MÜNSTER
T 0251 86521 F 0251 861664
M ALBERTWOLFGANG@T-ONLINE.DE
WWW.ARCHITEKTURBUERO-ALBERT.DE

UNTERSCHRIFT

BAUTEIL :
OBERGESCHOSS + SCHNITT

M.: 1:100

GEZEICHNET: DE DATUM: 10.12.2018
GEÄNDERT:

Plan: A_Ludgeri_Step0618; 0618_GP; Ludgerischule; OG_Schnitt_neu; Plot-Dat.:10.12.2018