

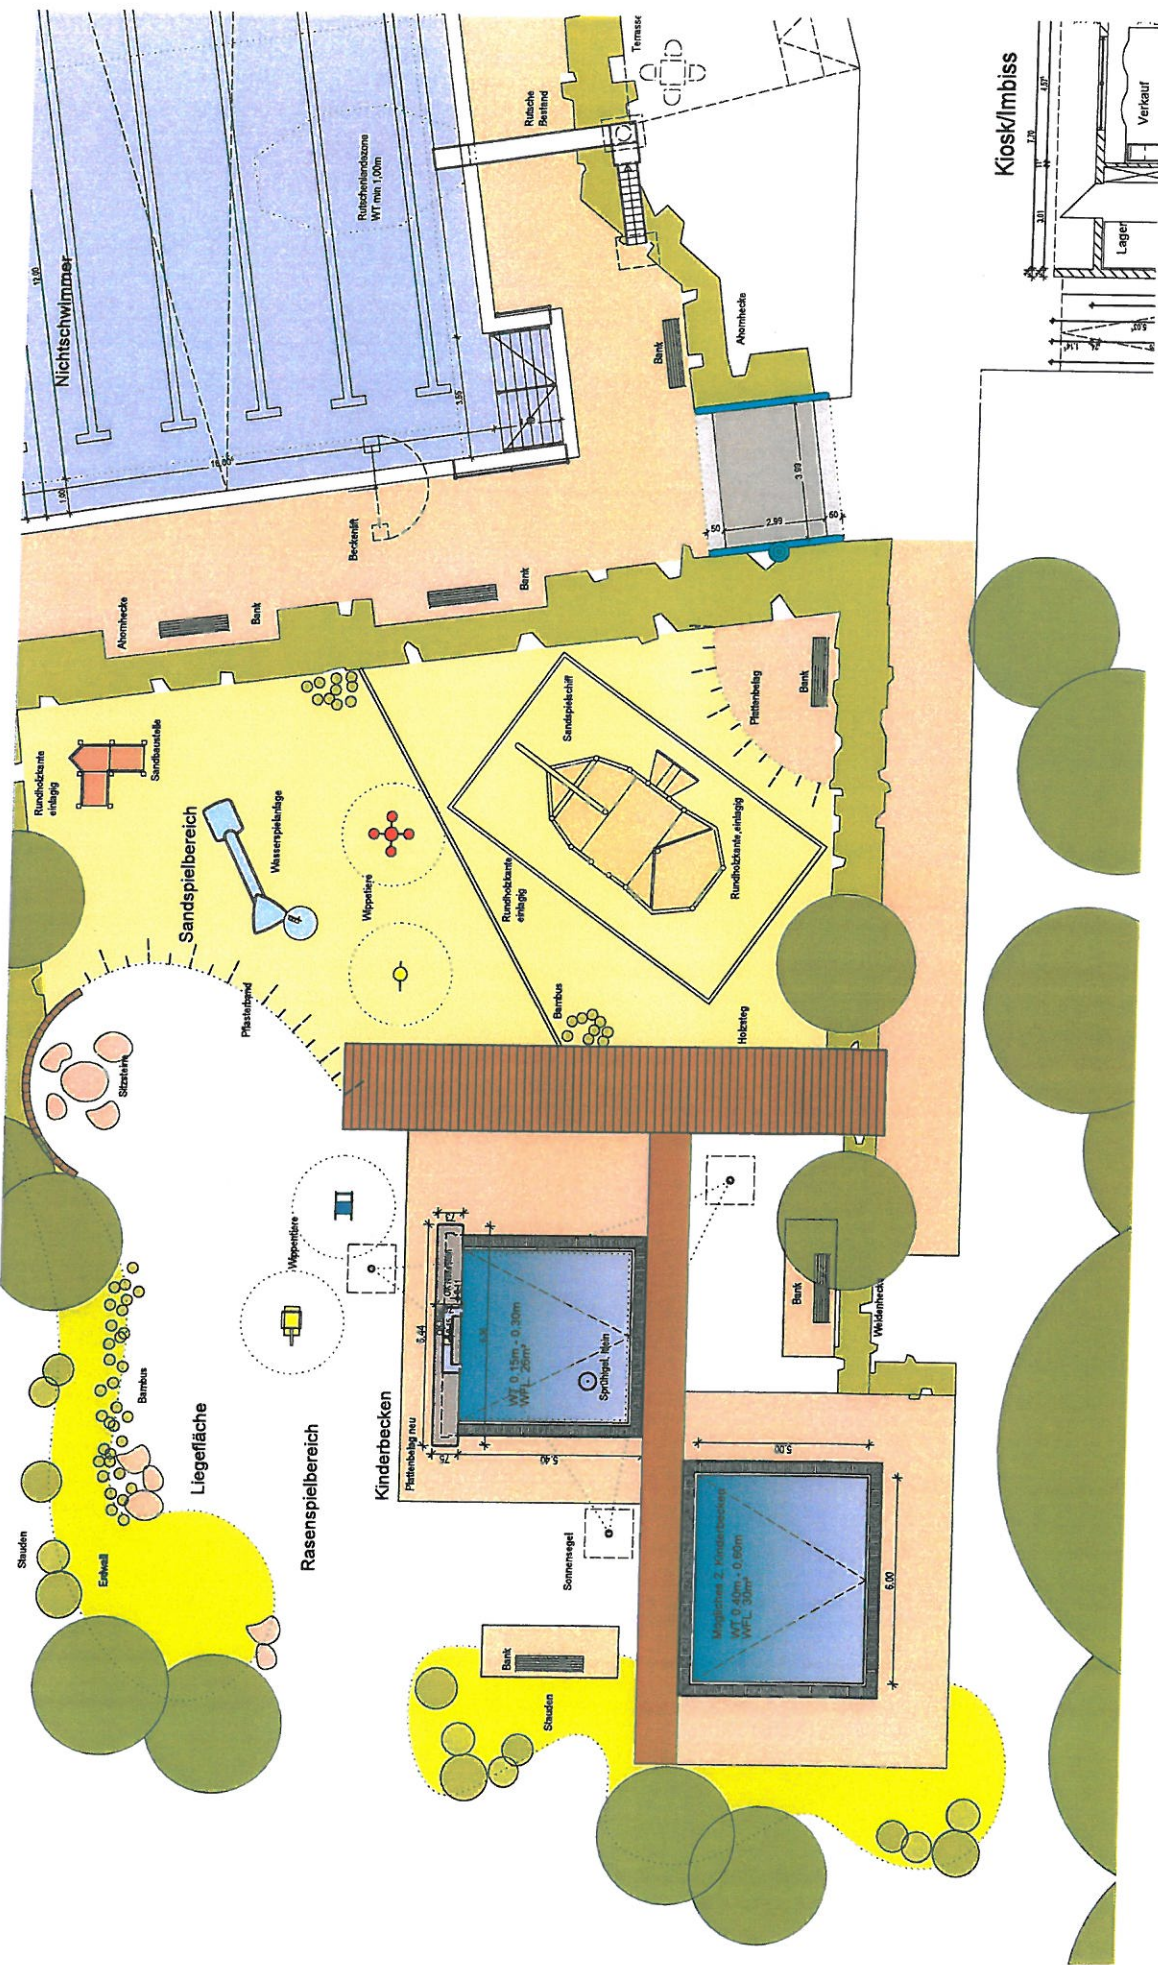


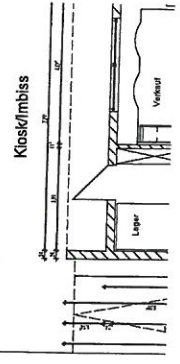

Variante 1 Lageplan o.M.

Thalen Consult GmbH - Bahnhofstraße 18 76240 Zell-Im-Ried

FÜR DIESE ZEICHNUNGEN / TECHNISCHEN UNTERLAGEN / DARSTELLUNGEN BEHALTEN WIR UNS ALLE RECHTE VOR

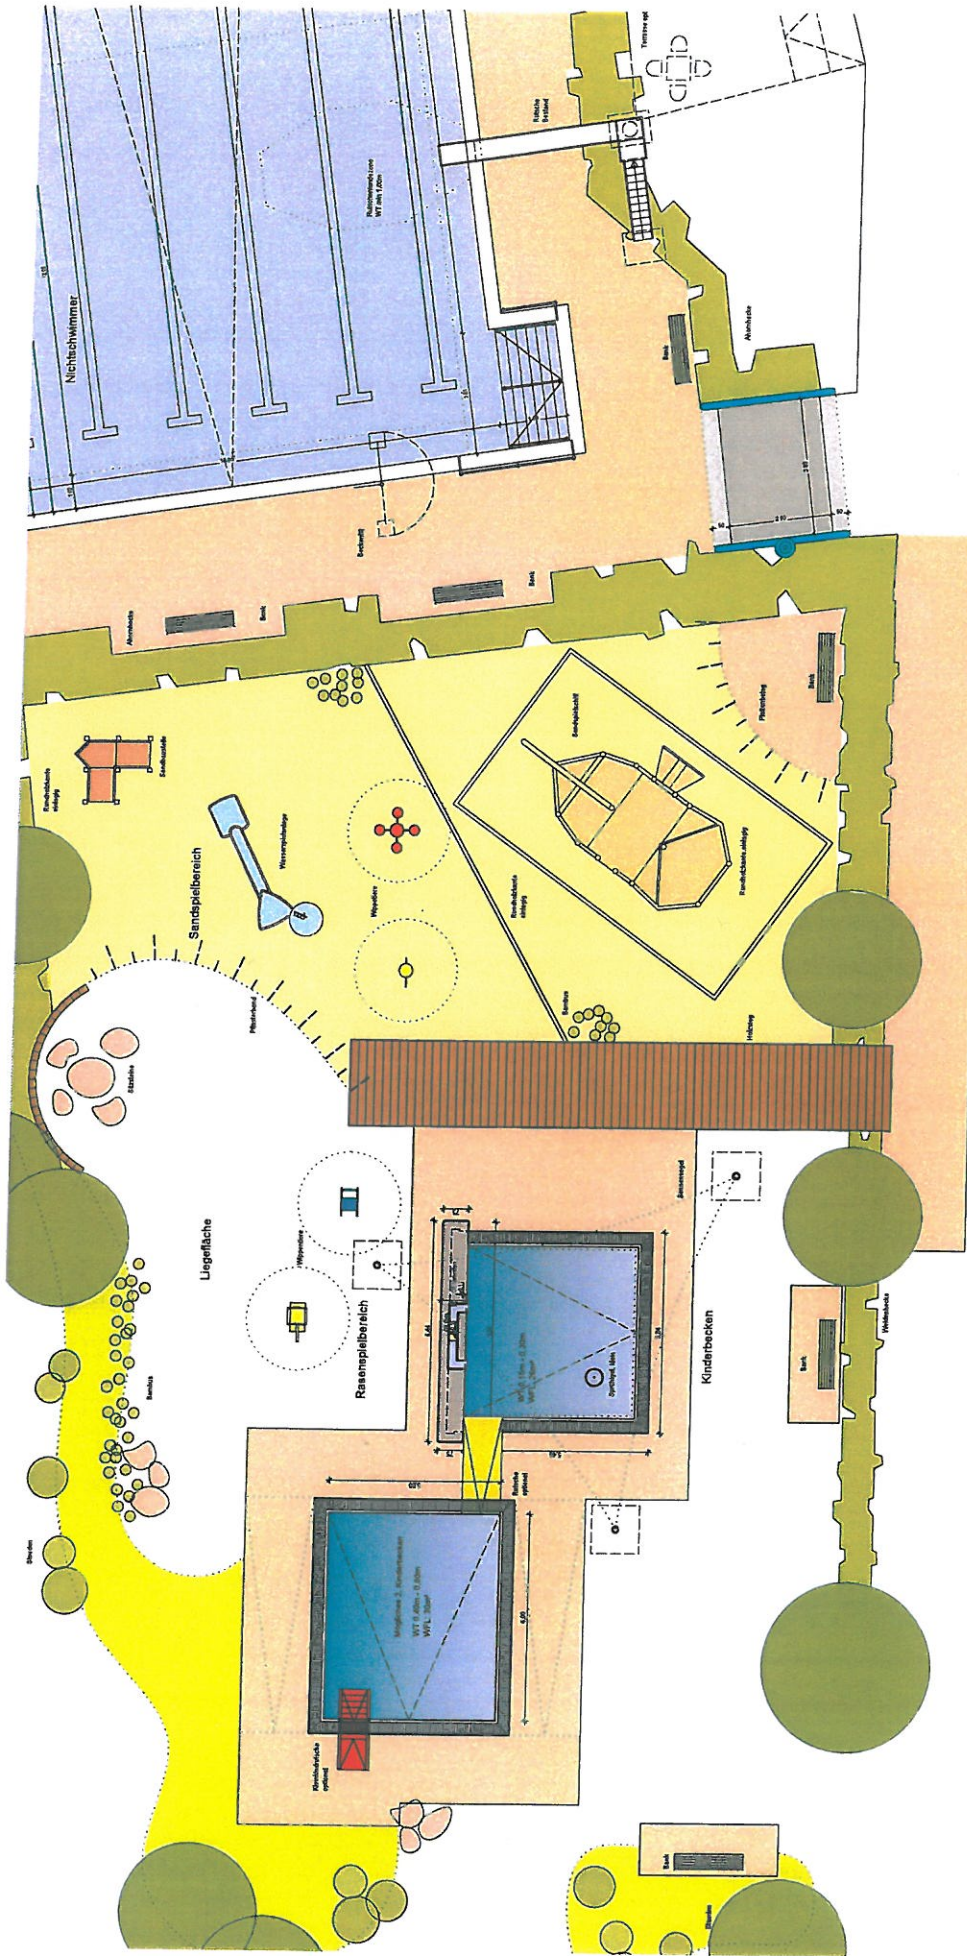

Schnitt M. :100

Variante 2 Lageplan o.M.

Thalen Consult GmbH - Bahnhofstraße 18 - 26340 Zetel - T 04453 936-0 - F 04453 40 30 - E-Mail: zetel@thalen.de - Internet: www.thalen.de
FÜR DIESE ZEICHNUNGEN / TECHNISCHEN UNTERLAGEN / DARSTELLUNGEN BEHALTEN WIR UNS ALLE RECHTE VOR