


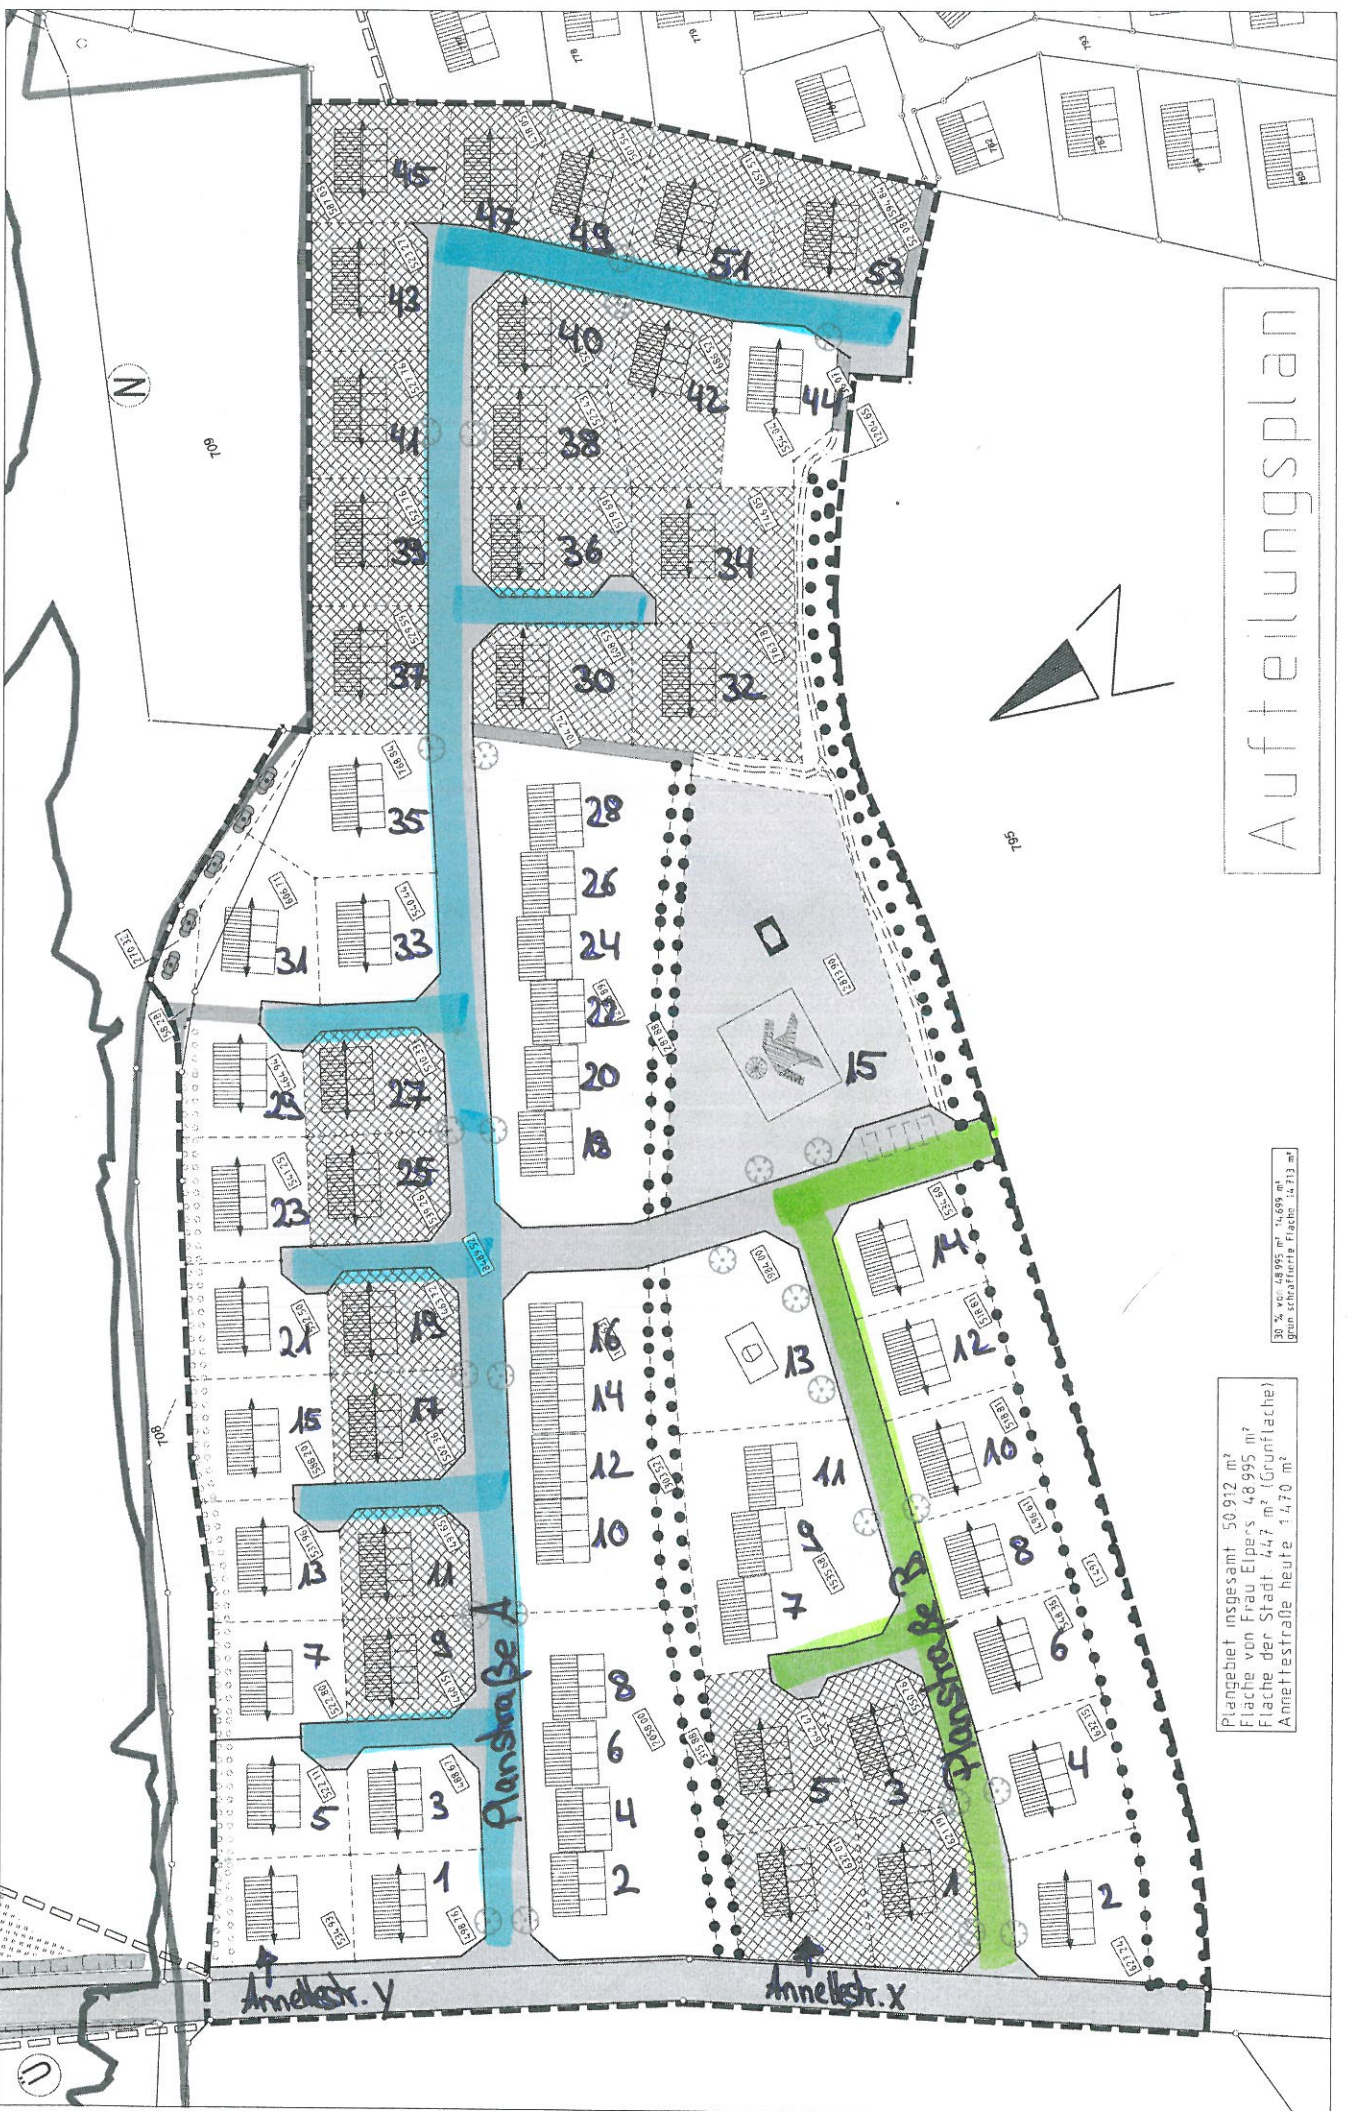

Aufteilungsplan

Plangebiet insgesamt 50.912 m²
Fläche von Frau Elpe's 48.995 m²
Fläche der Stadt 447 m² (Grünfläche)
Anneltestraße heute 1.470 m²

30 % 45' 18.005 m² 14.608 m²
Grundschaffende Fläche 14.713 m²