


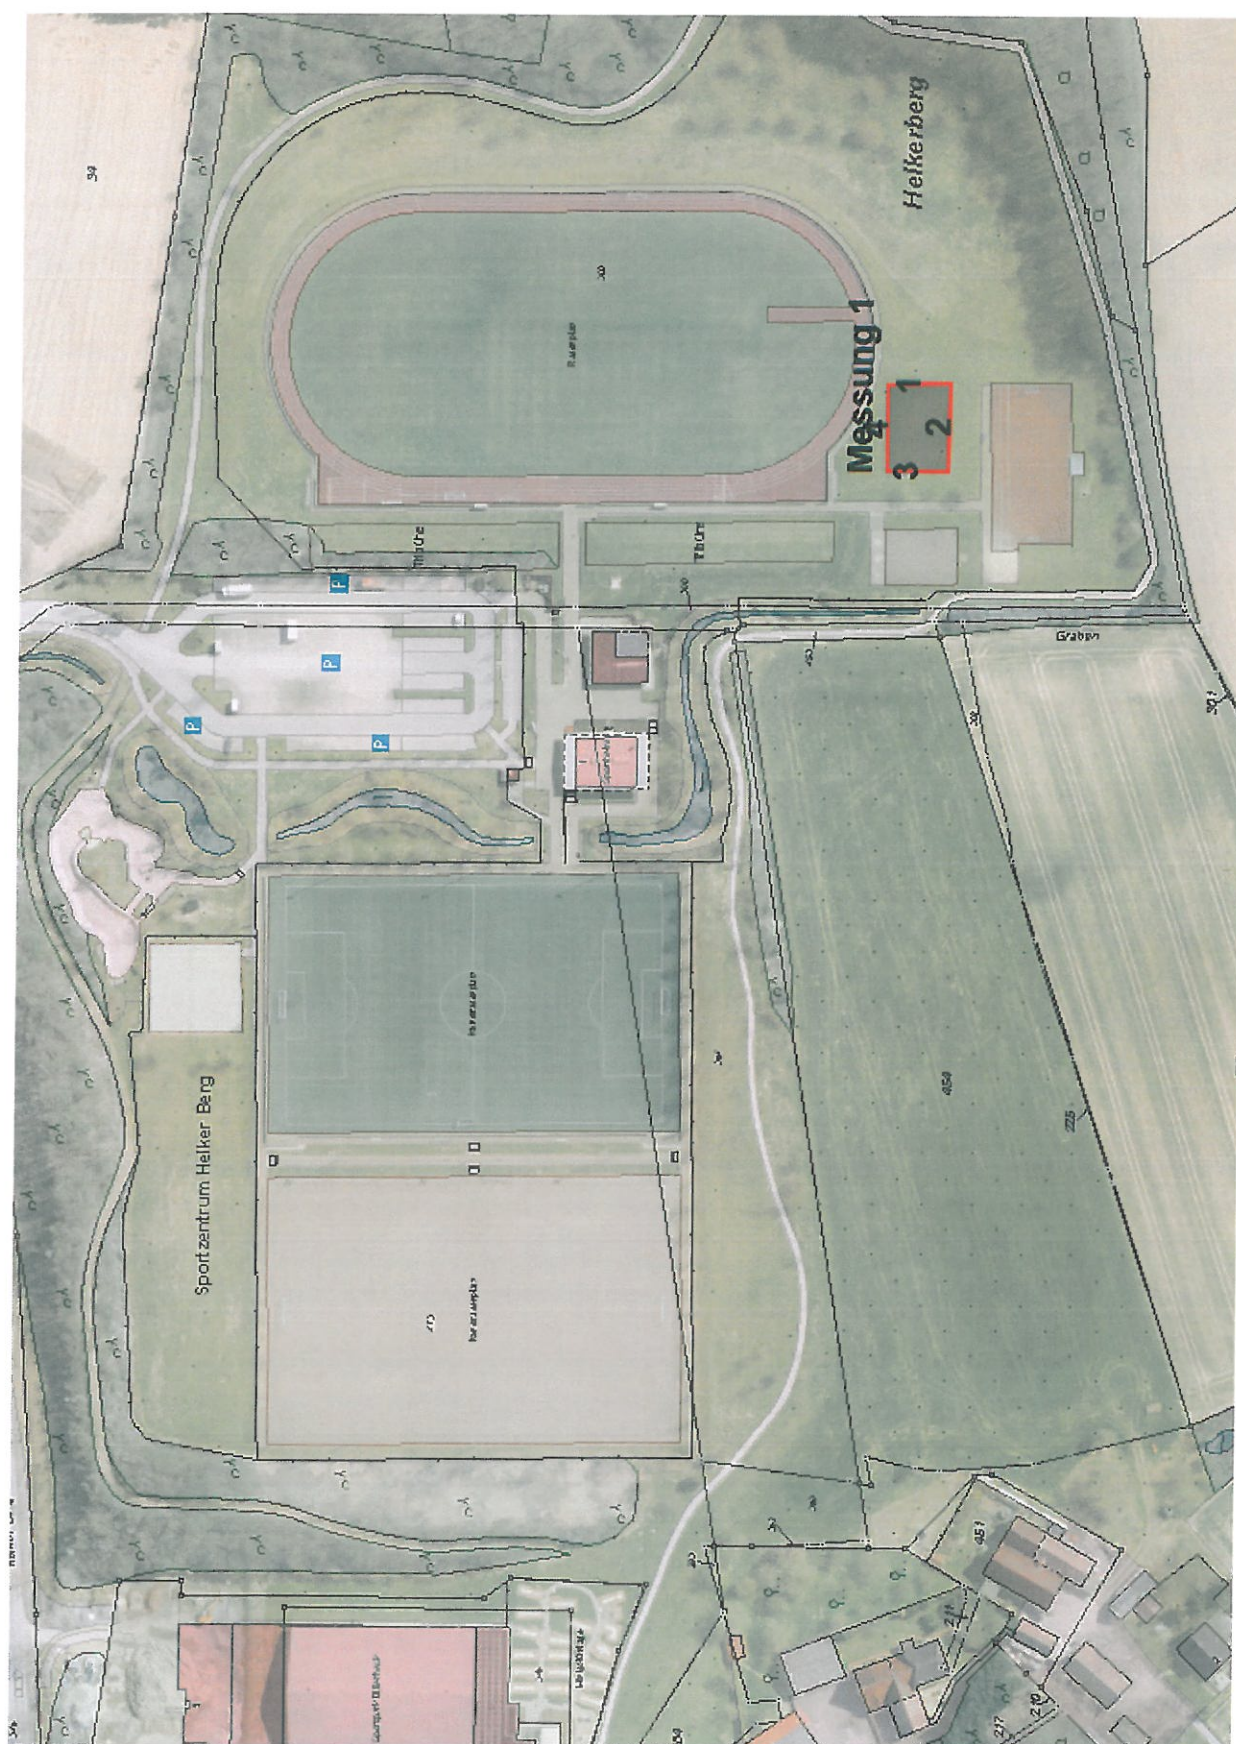


SOCCERGROUND®

Classic

**DAS ORIGINAL
DFB-MINISPIELFELD**

SoccerGround® Classic / DFB-Minispielfeld 13 x 20 m inkl. Seitennetzen, Euskirchen



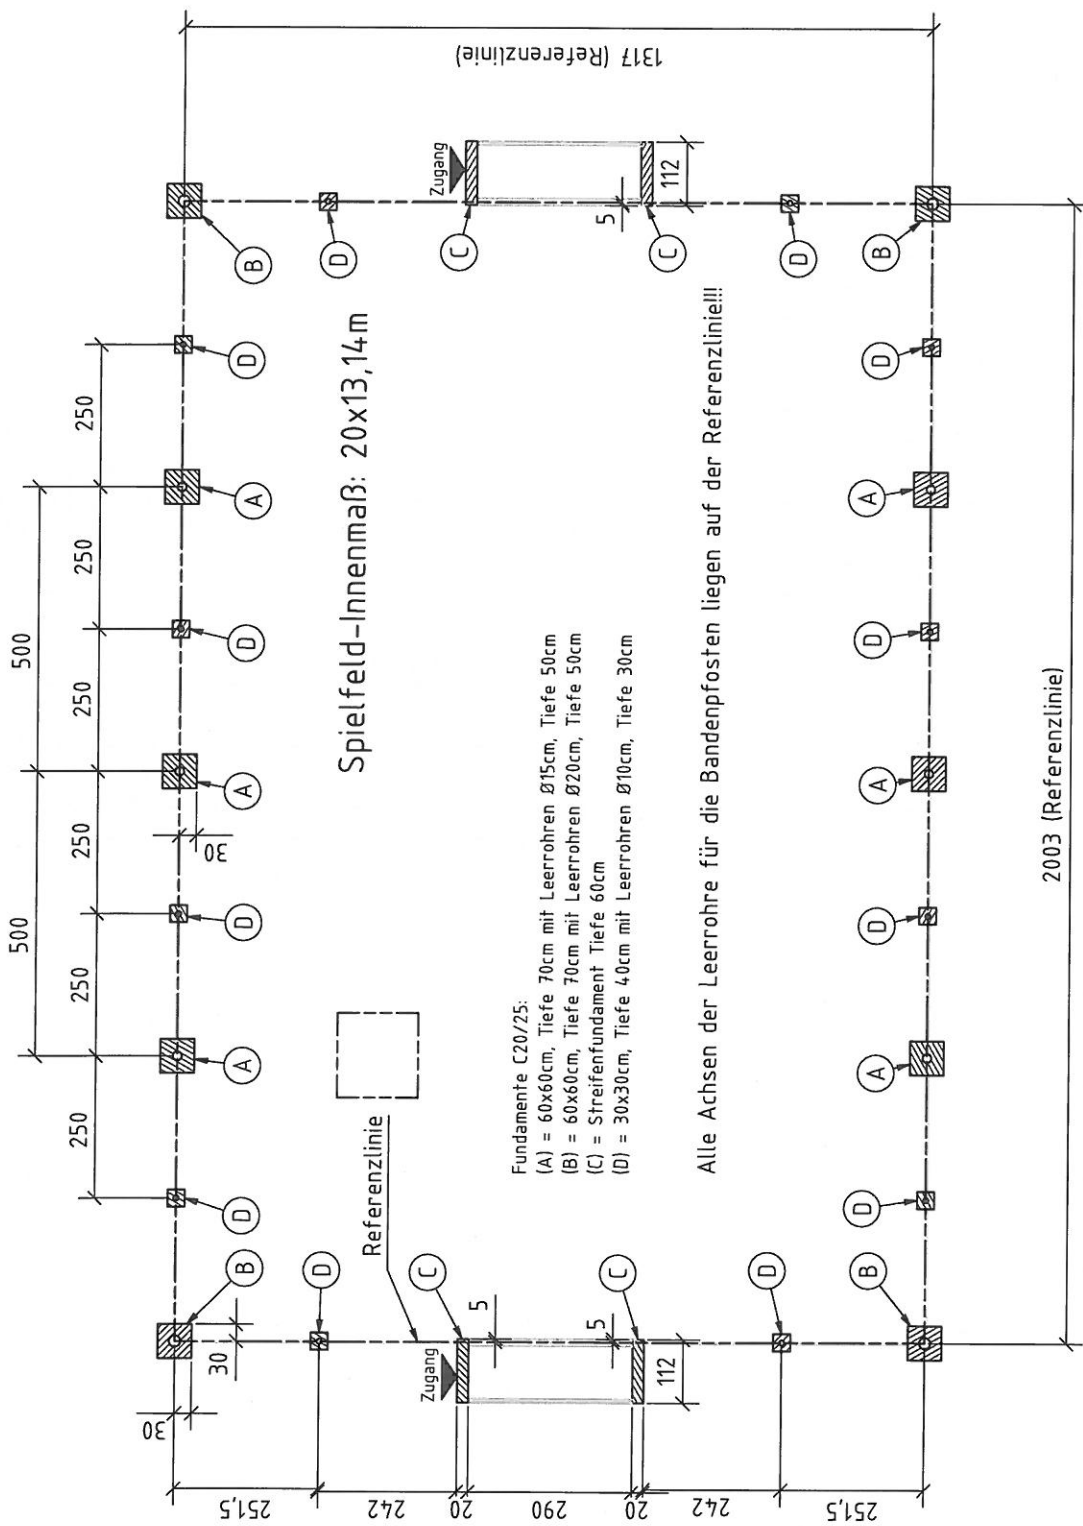

Bitte beachten Sie außerdem unbedingt die Querschnitts-Zeichnungen der Fundamente und die weiteren Angaben im Informations-Blatt „Ablaufplan“ !!!

Maßstab: 1 : 90	Datum	Name
Maßangaben in: cm	30.04.2018	M. Ludwig
Werkstoff:	Kontrolliert	
Gewicht: -	Abgabewert	

Arena Pro 20x13 mit 3m Toren,
Netz 3m üB

Art.-Nr. :	
Fundamentplan	A3

Aus Sicherheitsgründen muss die Betonschicht im Spielbereich verletzungsneutral bedeckt sein (z.B. Kunstrasen)!