


Wirtschaftswegekonzept Stadt Billerbeck

Legende

-  Brückenbauwerk
-  Durchlass
-  ggfs. Verzicht oder Fußgängerbrücke

Kategorien SOLL

-  weitere Wege (Privatwege)
-  A - klassifiziert
-  B - multifunktionaler Verbindungsweg
-  C - Hauptwirtschaftsweg
-  D - untergeordneter Weg mit Fußgängern
-  E - untergeordneter Erschließungsweg
-  F - Einzelerschließung kaum luf Verkehr
-  G - Binnenerschließung
-  H - keine Funktion
-  I alleinführender Geh- / Radweg

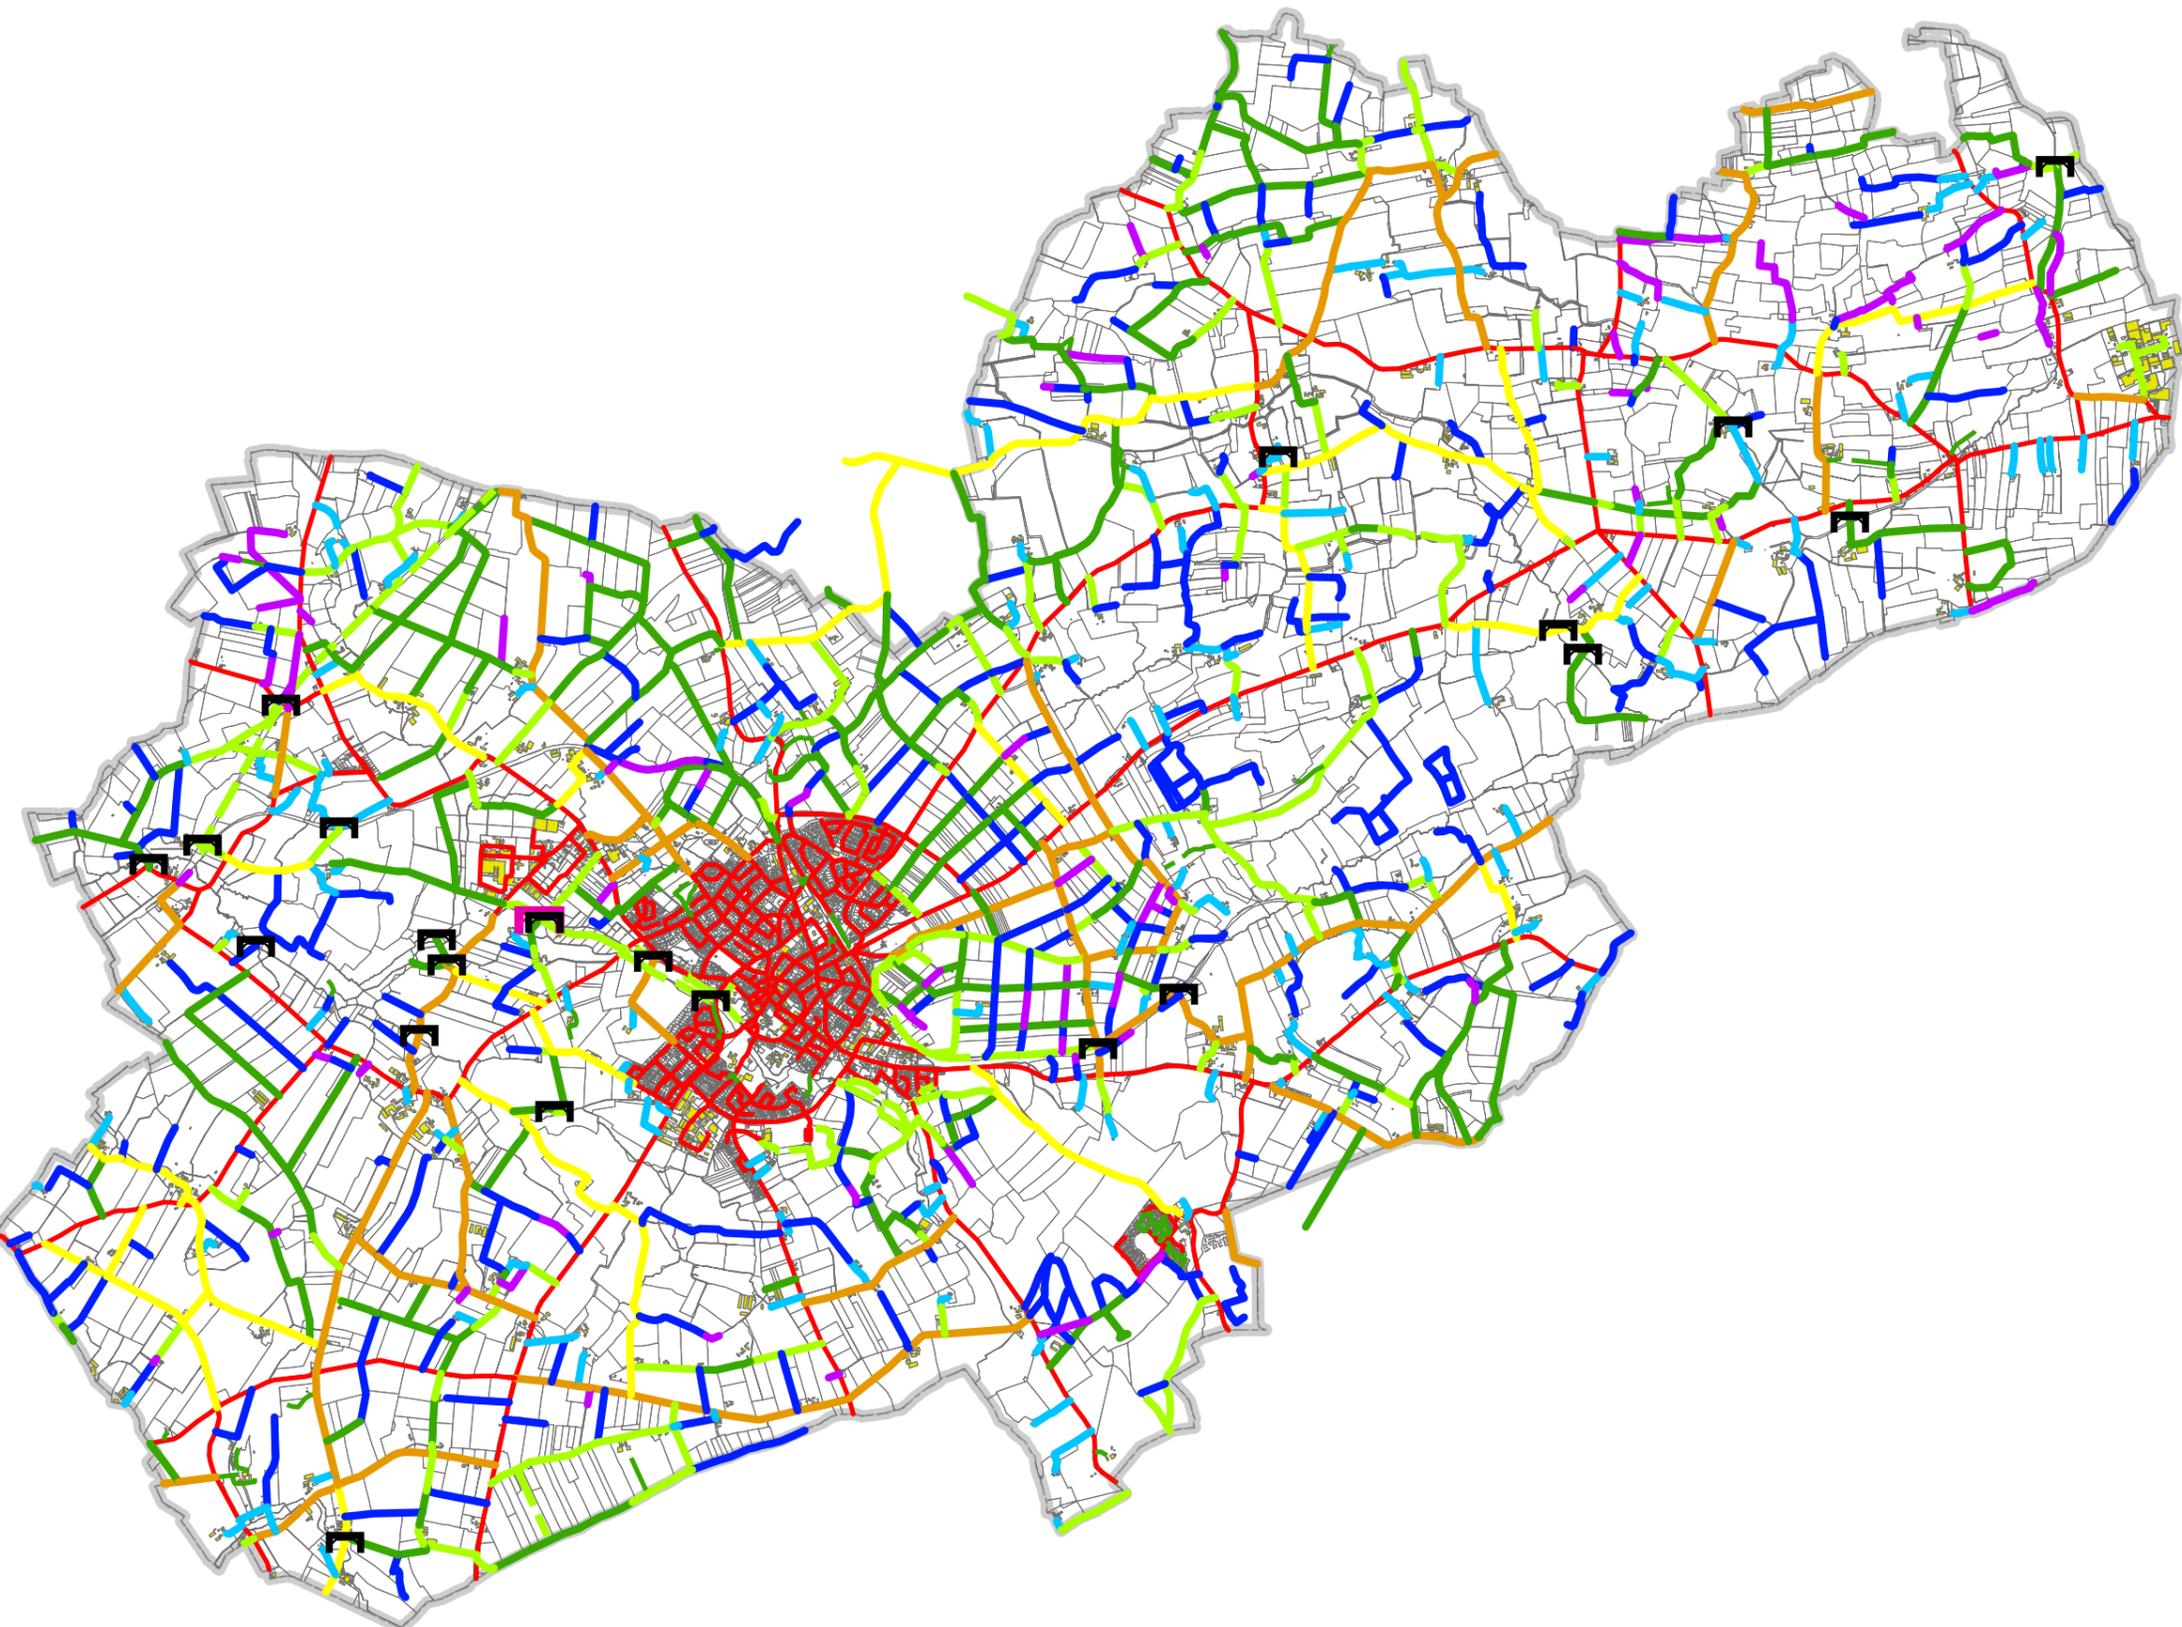

Auftraggeber:	Stadt Billerbeck 	
Bearbeitung:	bearbeitet gezeichnet	Schw Schw
Datum	25.10.2019	
Planinhalt:	Darstellung SOLL-Konzept	
Maßstab:	1:50.000	
Projekt:	Wirtschaftswegekonzept	
Auftragnehmer:	 Gesellschaft für kommunale Infrastruktur Ge-Komm GmbH Gesellschaft für kommunale Infrastruktur Bismarckstraße 15 42324 Melle T 05422.98151-60 www.ge-komm.de F 05422.98151-69 info@ge-komm.de	
Zeichnungsdatei:	Erstellt mit ArcGIS 10.4	