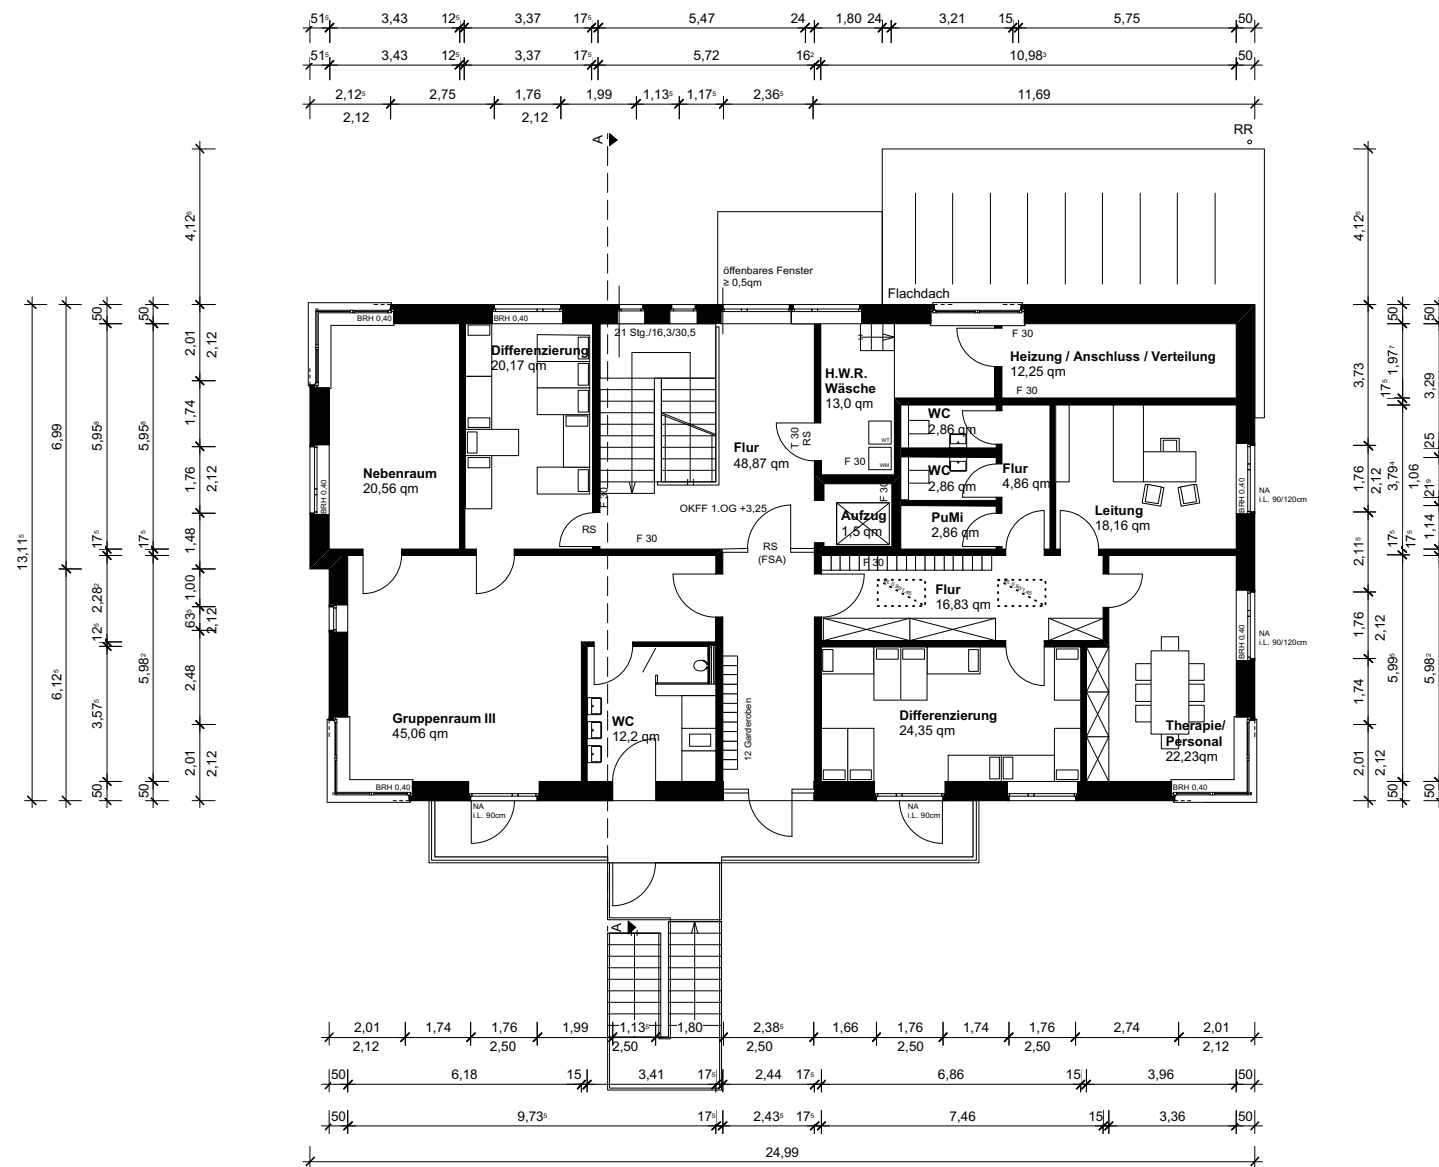


Projekt
Neubau KiTa
Ahornweg
48727 Billerbeck

Bauherr
Stadt Billerbeck
Markt 1
48727 Billerbeck

WP/ WoltersPartner
Architekten GmbH
Daruper Straße 15 • D-48653 Coesfeld
Telefon 02541 9408-0 • Fax 9408-100
architekten@wolterspartner.de

VORABZUG
Stand 10.03.2020

Plan-Nr. G-G 02

Obergeschoss

Maßstab	1:200
Datum	
Gez.	ML/RT
Größe	DIN A3