



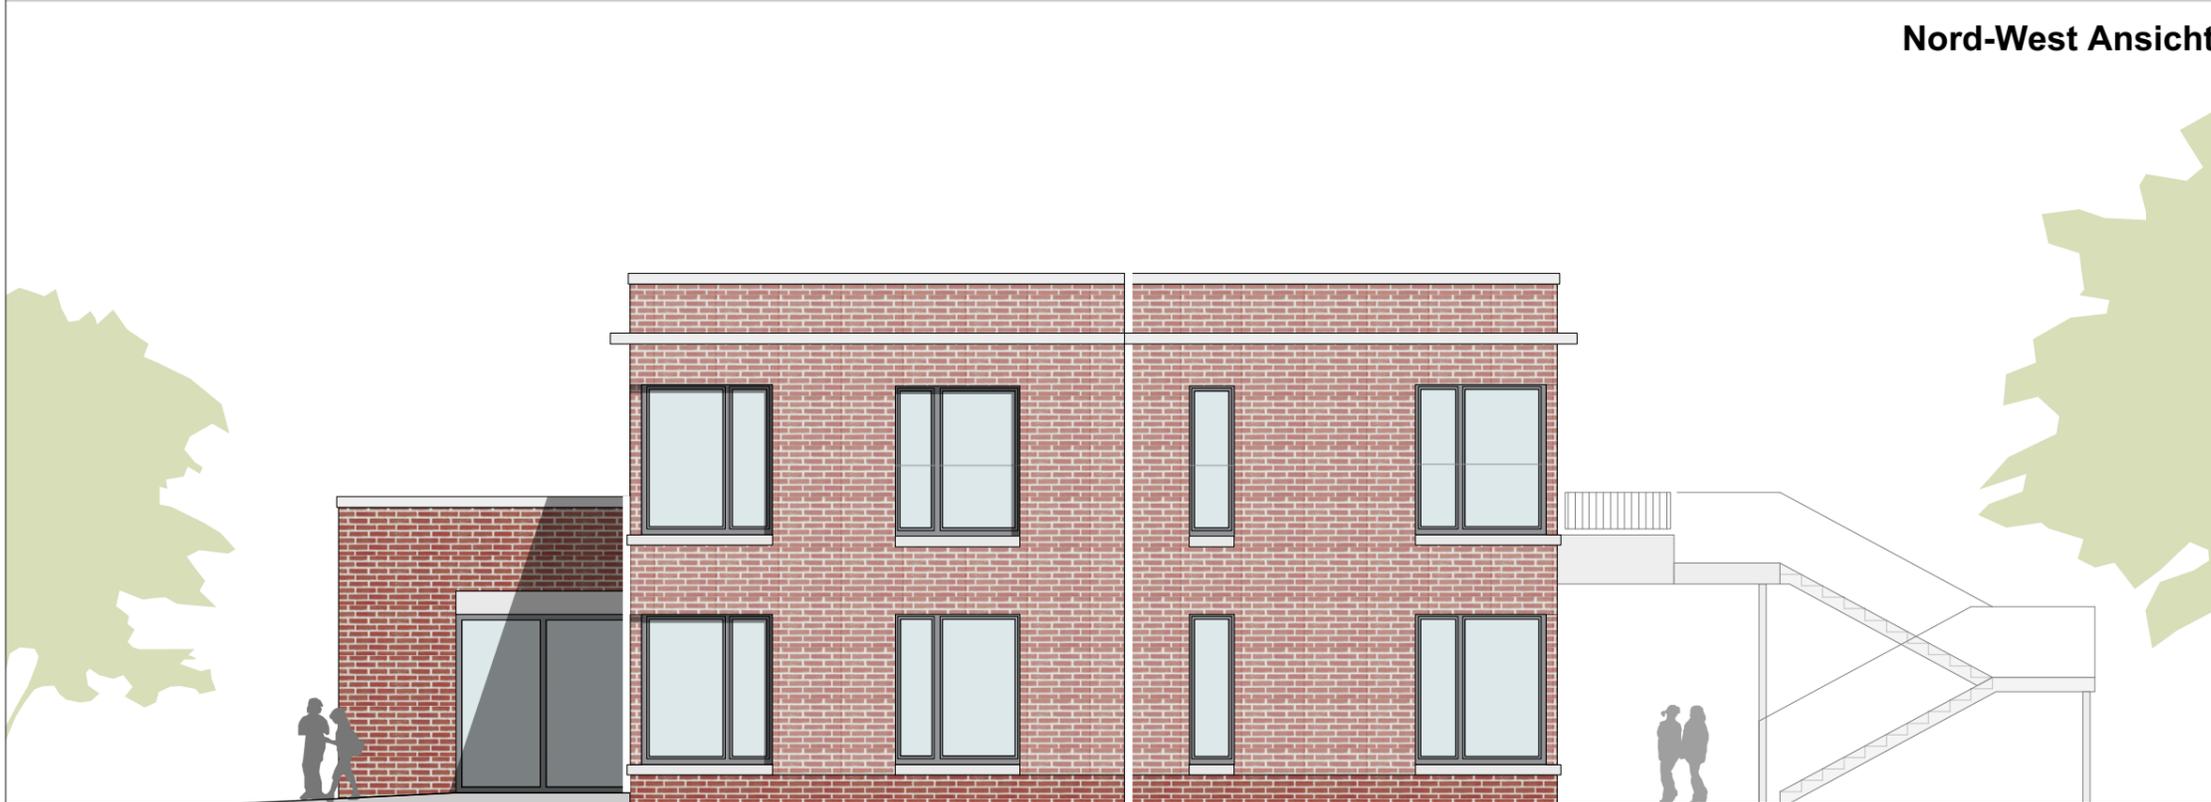

**Nord-West Ansicht**

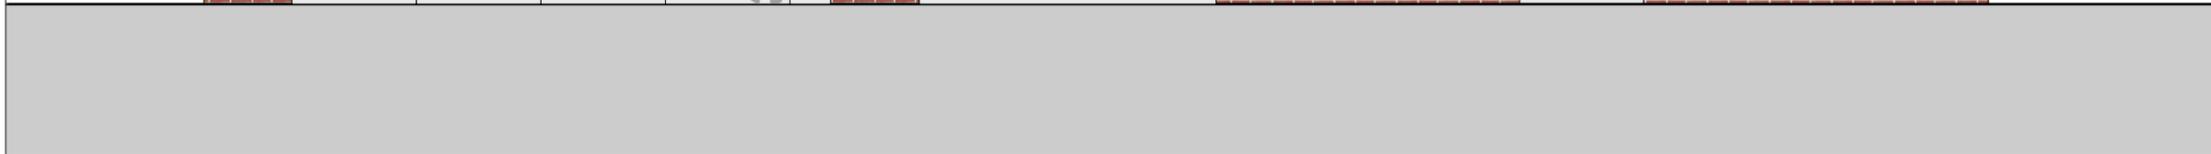

**Süd-West Ansicht**

Projekt  
 Neubau KiTa  
 Ahornweg  
 48727 Billerbeck

Bauherr  
 Stadt Billerbeck  
 Markt 1  
 48727 Billerbeck

**WP/WoltersPartner**  
 Architekten GmbH  
 Daruper Straße 15 · D-48653 Coesfeld  
 Telefon 02541 9408-0 · Fax 9408-100  
 architekten@wolterspartner.de

**VORABZUG**  
 Stand 10.03.2020

**Plan-Nr. G- A 01**

Ansichten

Maßstab	1:100
Datum	
Gez.	ML/RT
Größe	DIN A3