


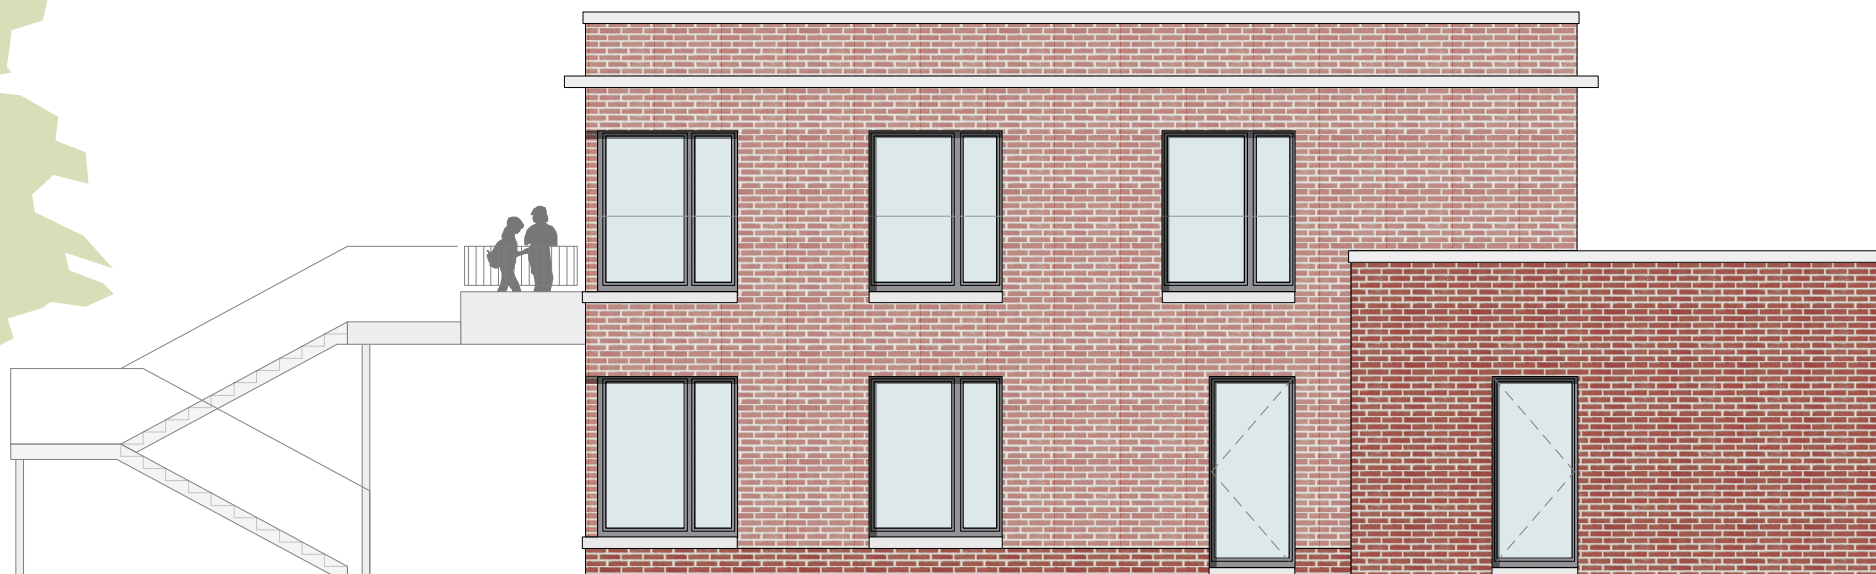

Süd-Ost Ansicht



Nord-Ost Ansicht

Projekt

Neubau KiTa
Ahornweg
48727 Billerbeck

Bauherr

Stadt Billerbeck
Markt 1
48727 Billerbeck

WP/ WoltersPartner
Architekten GmbH

Daruper Straße 15 • D-48653 Coesfeld
Telefon 02541 9408-0 • Fax 9408-100
architekten@wolterspartner.de

VORABZUG

Stand 10.03.2020

Plan-Nr. G- A 02

Ansichten

Maßstab	1:100
Datum	
Gez.	ML/RT
Größe	DIN A3