



Ansicht: Nord-Ost

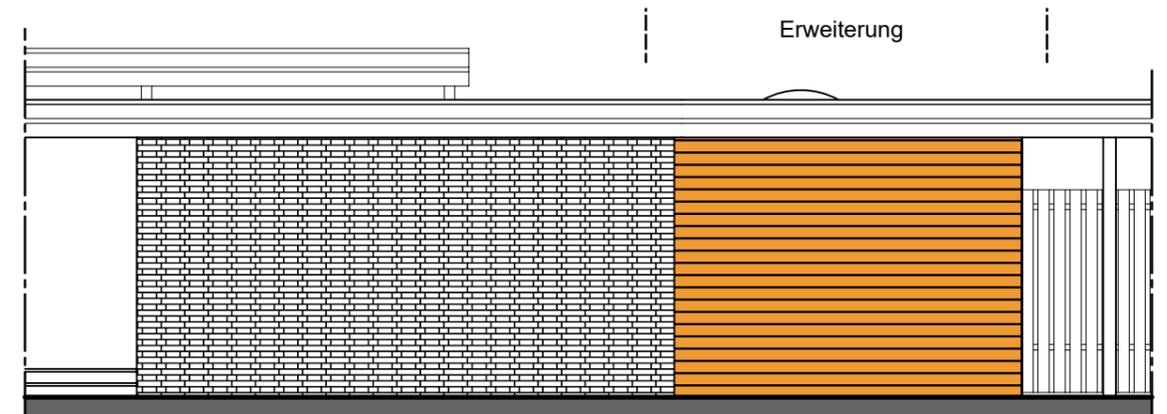

Ansicht: Süd-West

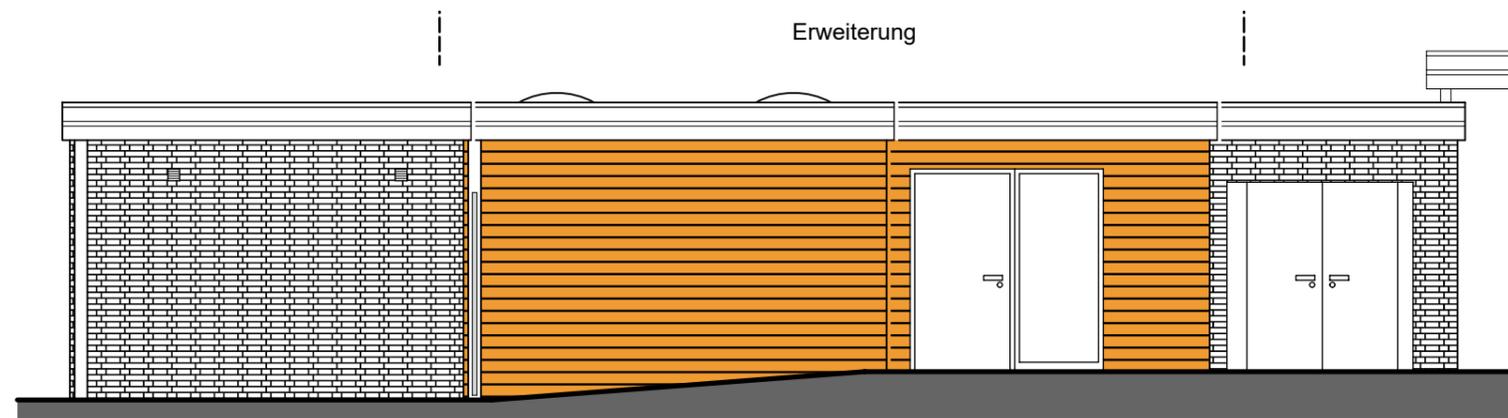

Ansicht: Süd-Ost

Projekt : F R E I B A D der Stadt Billerbeck Osterwicker Str. 27 48727 Billerbeck	
Bauherrn : Stadt Billerbeck Markt 1 48727 Billerbeck	
Bauteil : Erw.- Ansichten	
Maßstab :	1:10
Datum :	18.05.2020
Gez. :	jan.
FB60 - Planen und Bauen	

