


Schnitt A-A

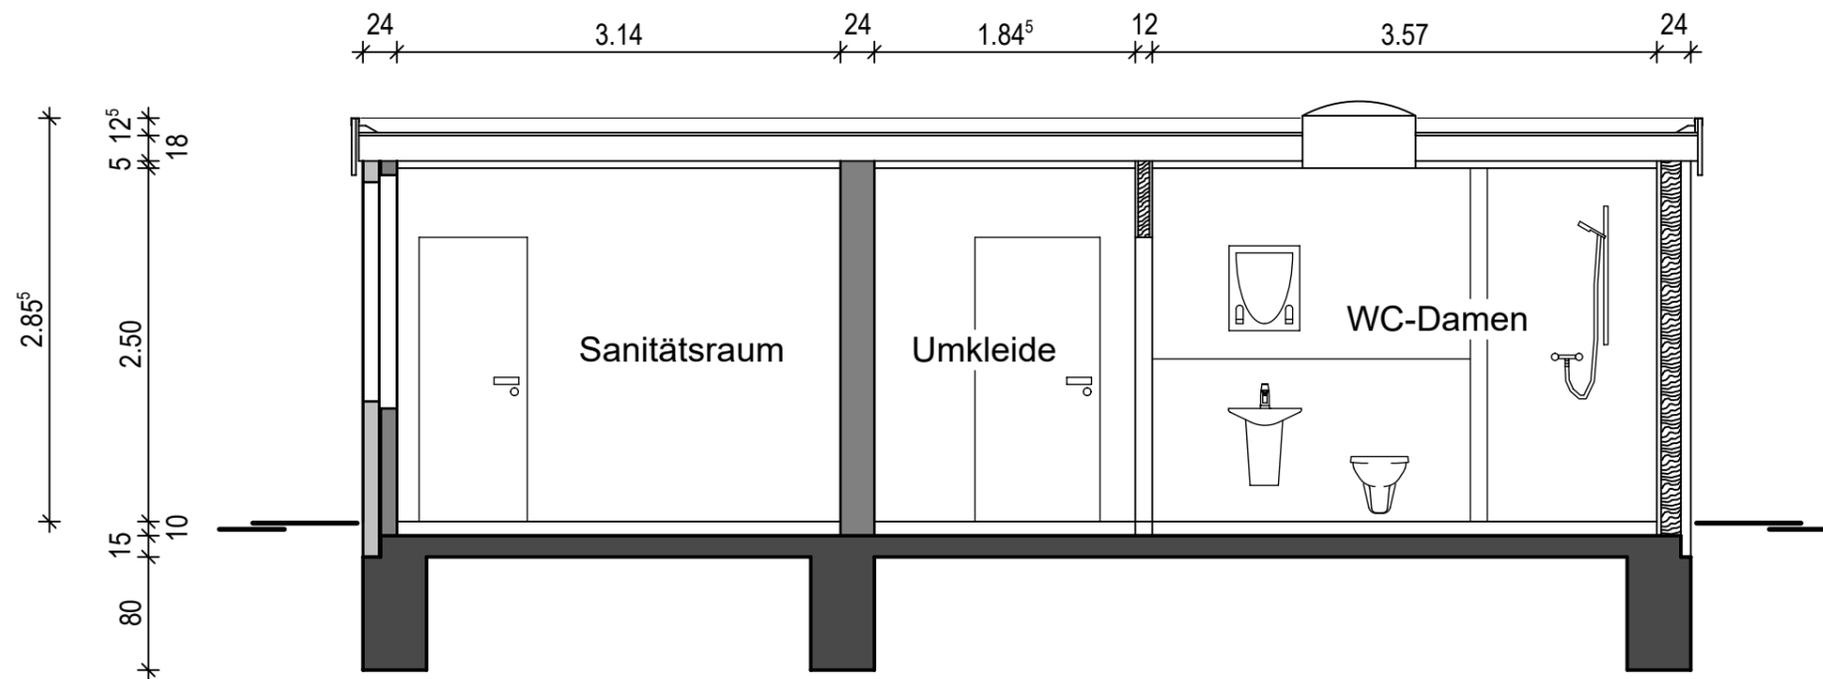

Schnitt B-B

Projekt: F R E I B A D der Stadt Billerbeck Osterwicker Str. 27 48727 Billerbeck	
Bauherr: Stadt Billerbeck Markt 1 48727 Billerbeck	
Bauteil: Erw.- Schnitte	
Maßstab:	1:50
Datum:	18.05.2020
Gez.:	jan.
FB60 - Planen und Bauen	

