


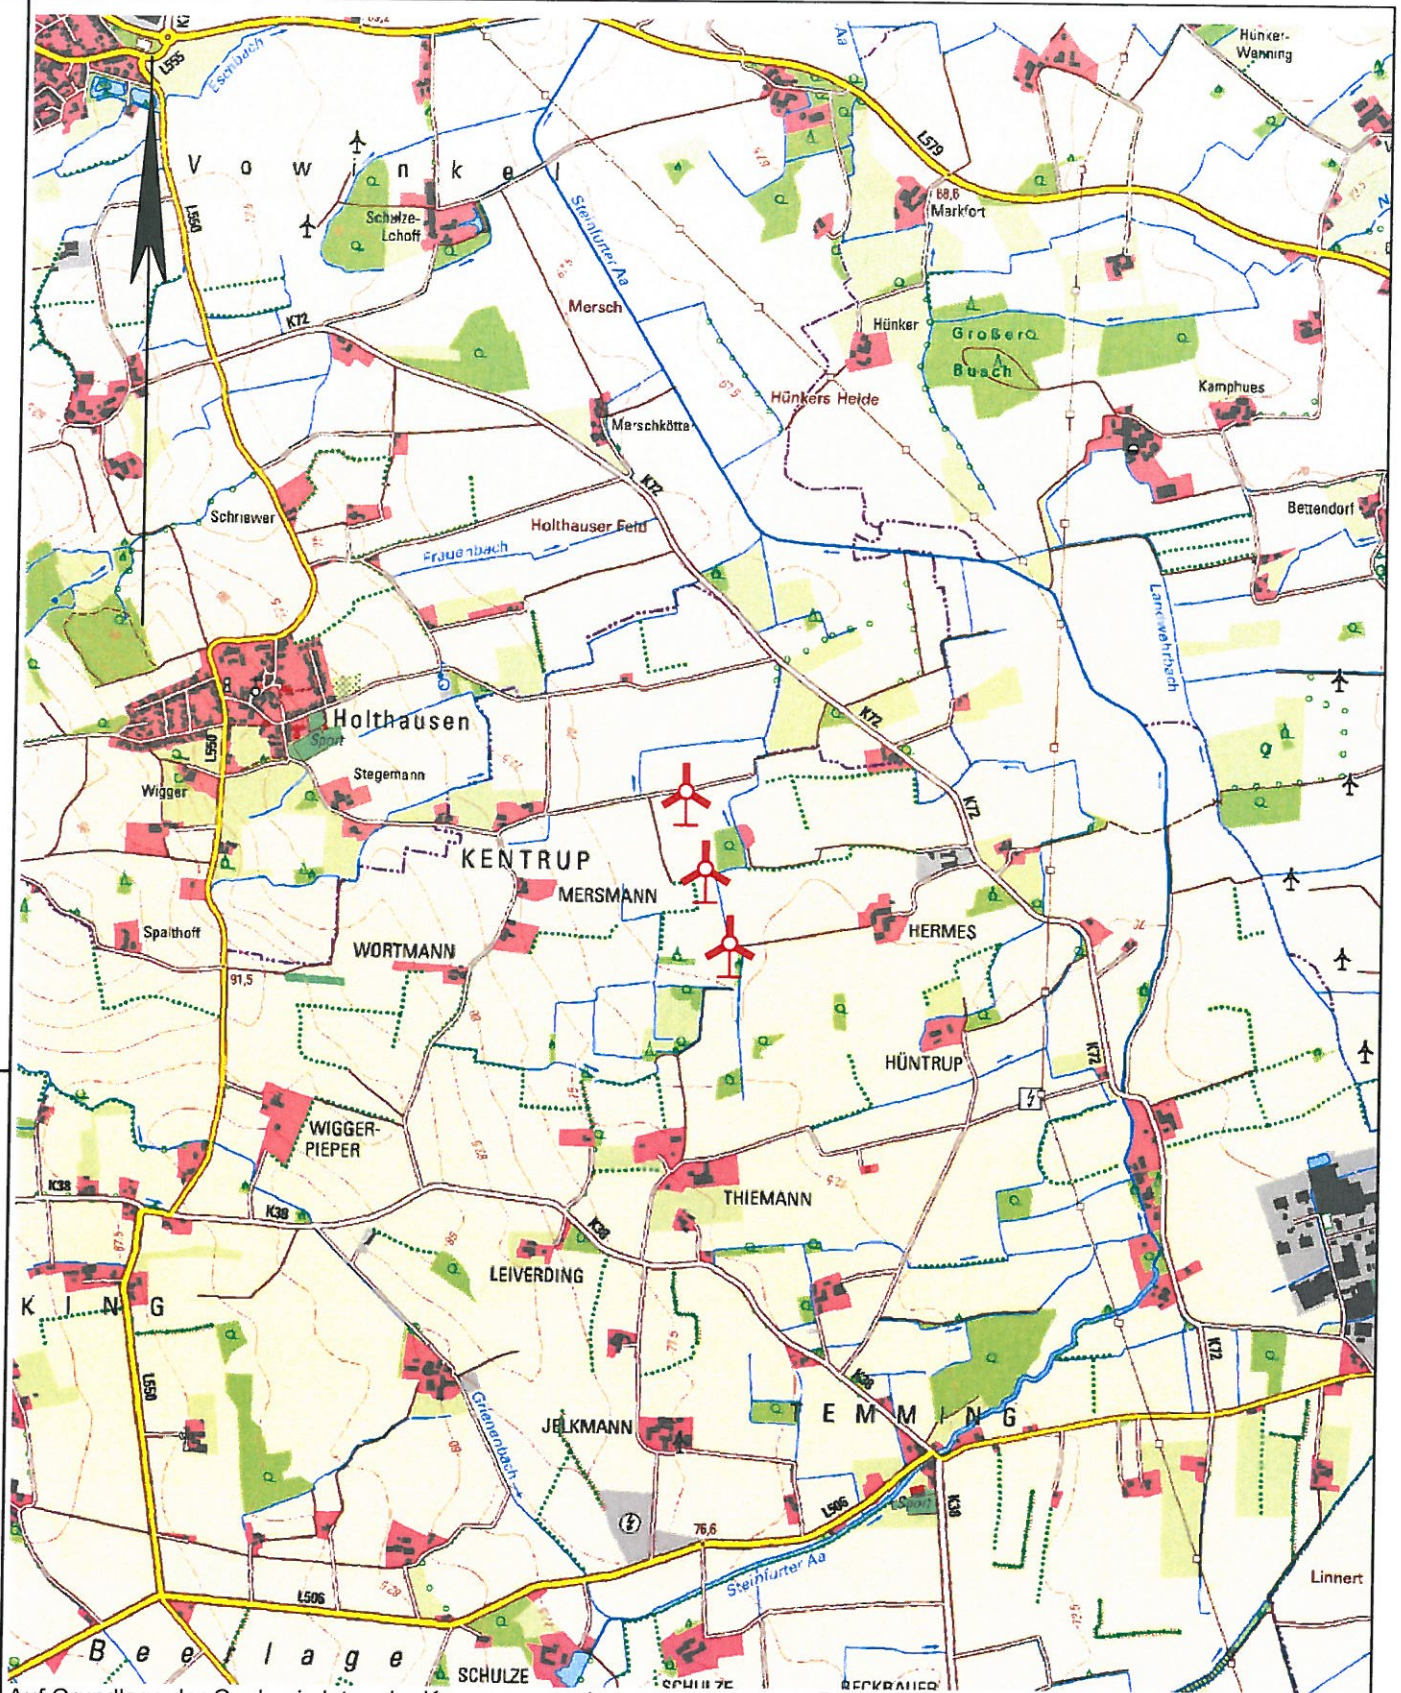

Auf Grundlage der Geobasisdaten der Kommunen und des Landes NRW © Geobasis NRW 2020 erstellt.

© Vermessungsbüro F.Claaßen + A.Claaßen

Billerbeck- Kentrup

Auszug aus der TK25

Gemarkung : Beerlage

Flur : 8 und 10

angefertigt : Dorsten, 24.02.2020

A. Claaßen
Andreas Claaßen
Öffentl. best. Verm.-Ing.

Maßstab 1:25000

AZ: 16-062

Öffentlich bestellte Vermessungsingenieure
Beratende Ingenieure



Dipl.-Ing. Franz Claaßen
Dipl.-Ing. Andreas Claaßen

Am Schölzbach 113 46282 Dorsten
Telefon 0 23 62 - 20 55-6
Telefax 0 23 62 - 20 55-88
E-Mail vermessung@claassen2.de
Internet www.claassen2.de