


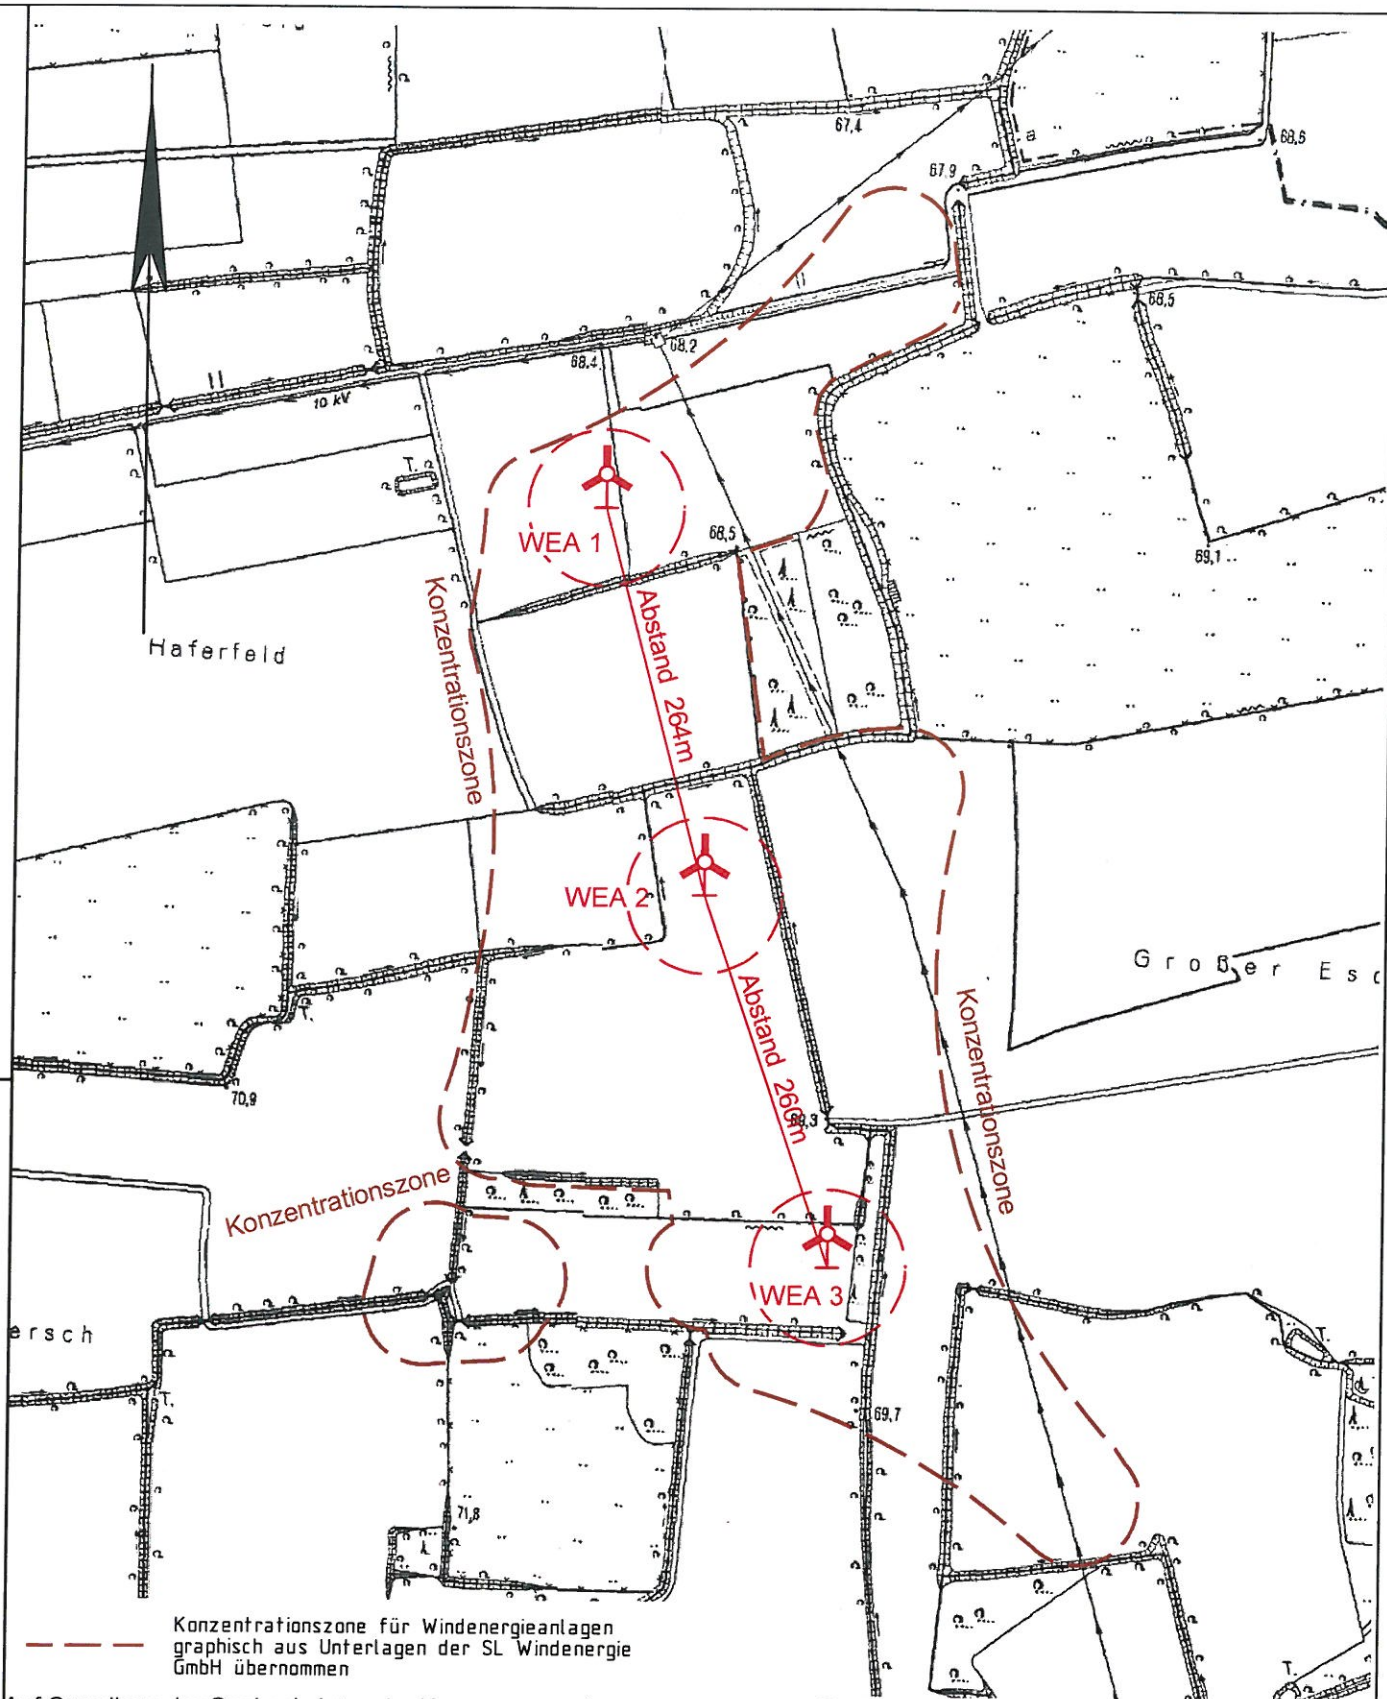

Auf Grundlage der Geobasisdaten der Kommunen und des Landes NRW © Geobasis NRW 2020 erstellt.

© Vermessungsbüro F. Claßen + A. Claßen

Billerbeck- Kentrup

Auszug aus der DGK5

Gemarkung : Beerlage

Flur : 8 und 10

angefertigt : Dorsten, 24.02.2020

A. Claßen
 Andreas Claßen
 Öffentl. best. Verm.-Ing.

Maßstab 1:5000

AZ: 16-062

Öffentlich bestellte Vermessungsingenieure
 Beratende Ingenieure



Dipl.-Ing. Franz Claßen
 Dipl.-Ing. Andreas Claßen

Am Schölzbach 113 46282 Dorsten
 Telefon 0 23 62 - 20 55-6
 Telefax 0 23 62 - 20 55-88
 E-Mail vermessung@claassen2.de
 Internet www.claassen2.de