



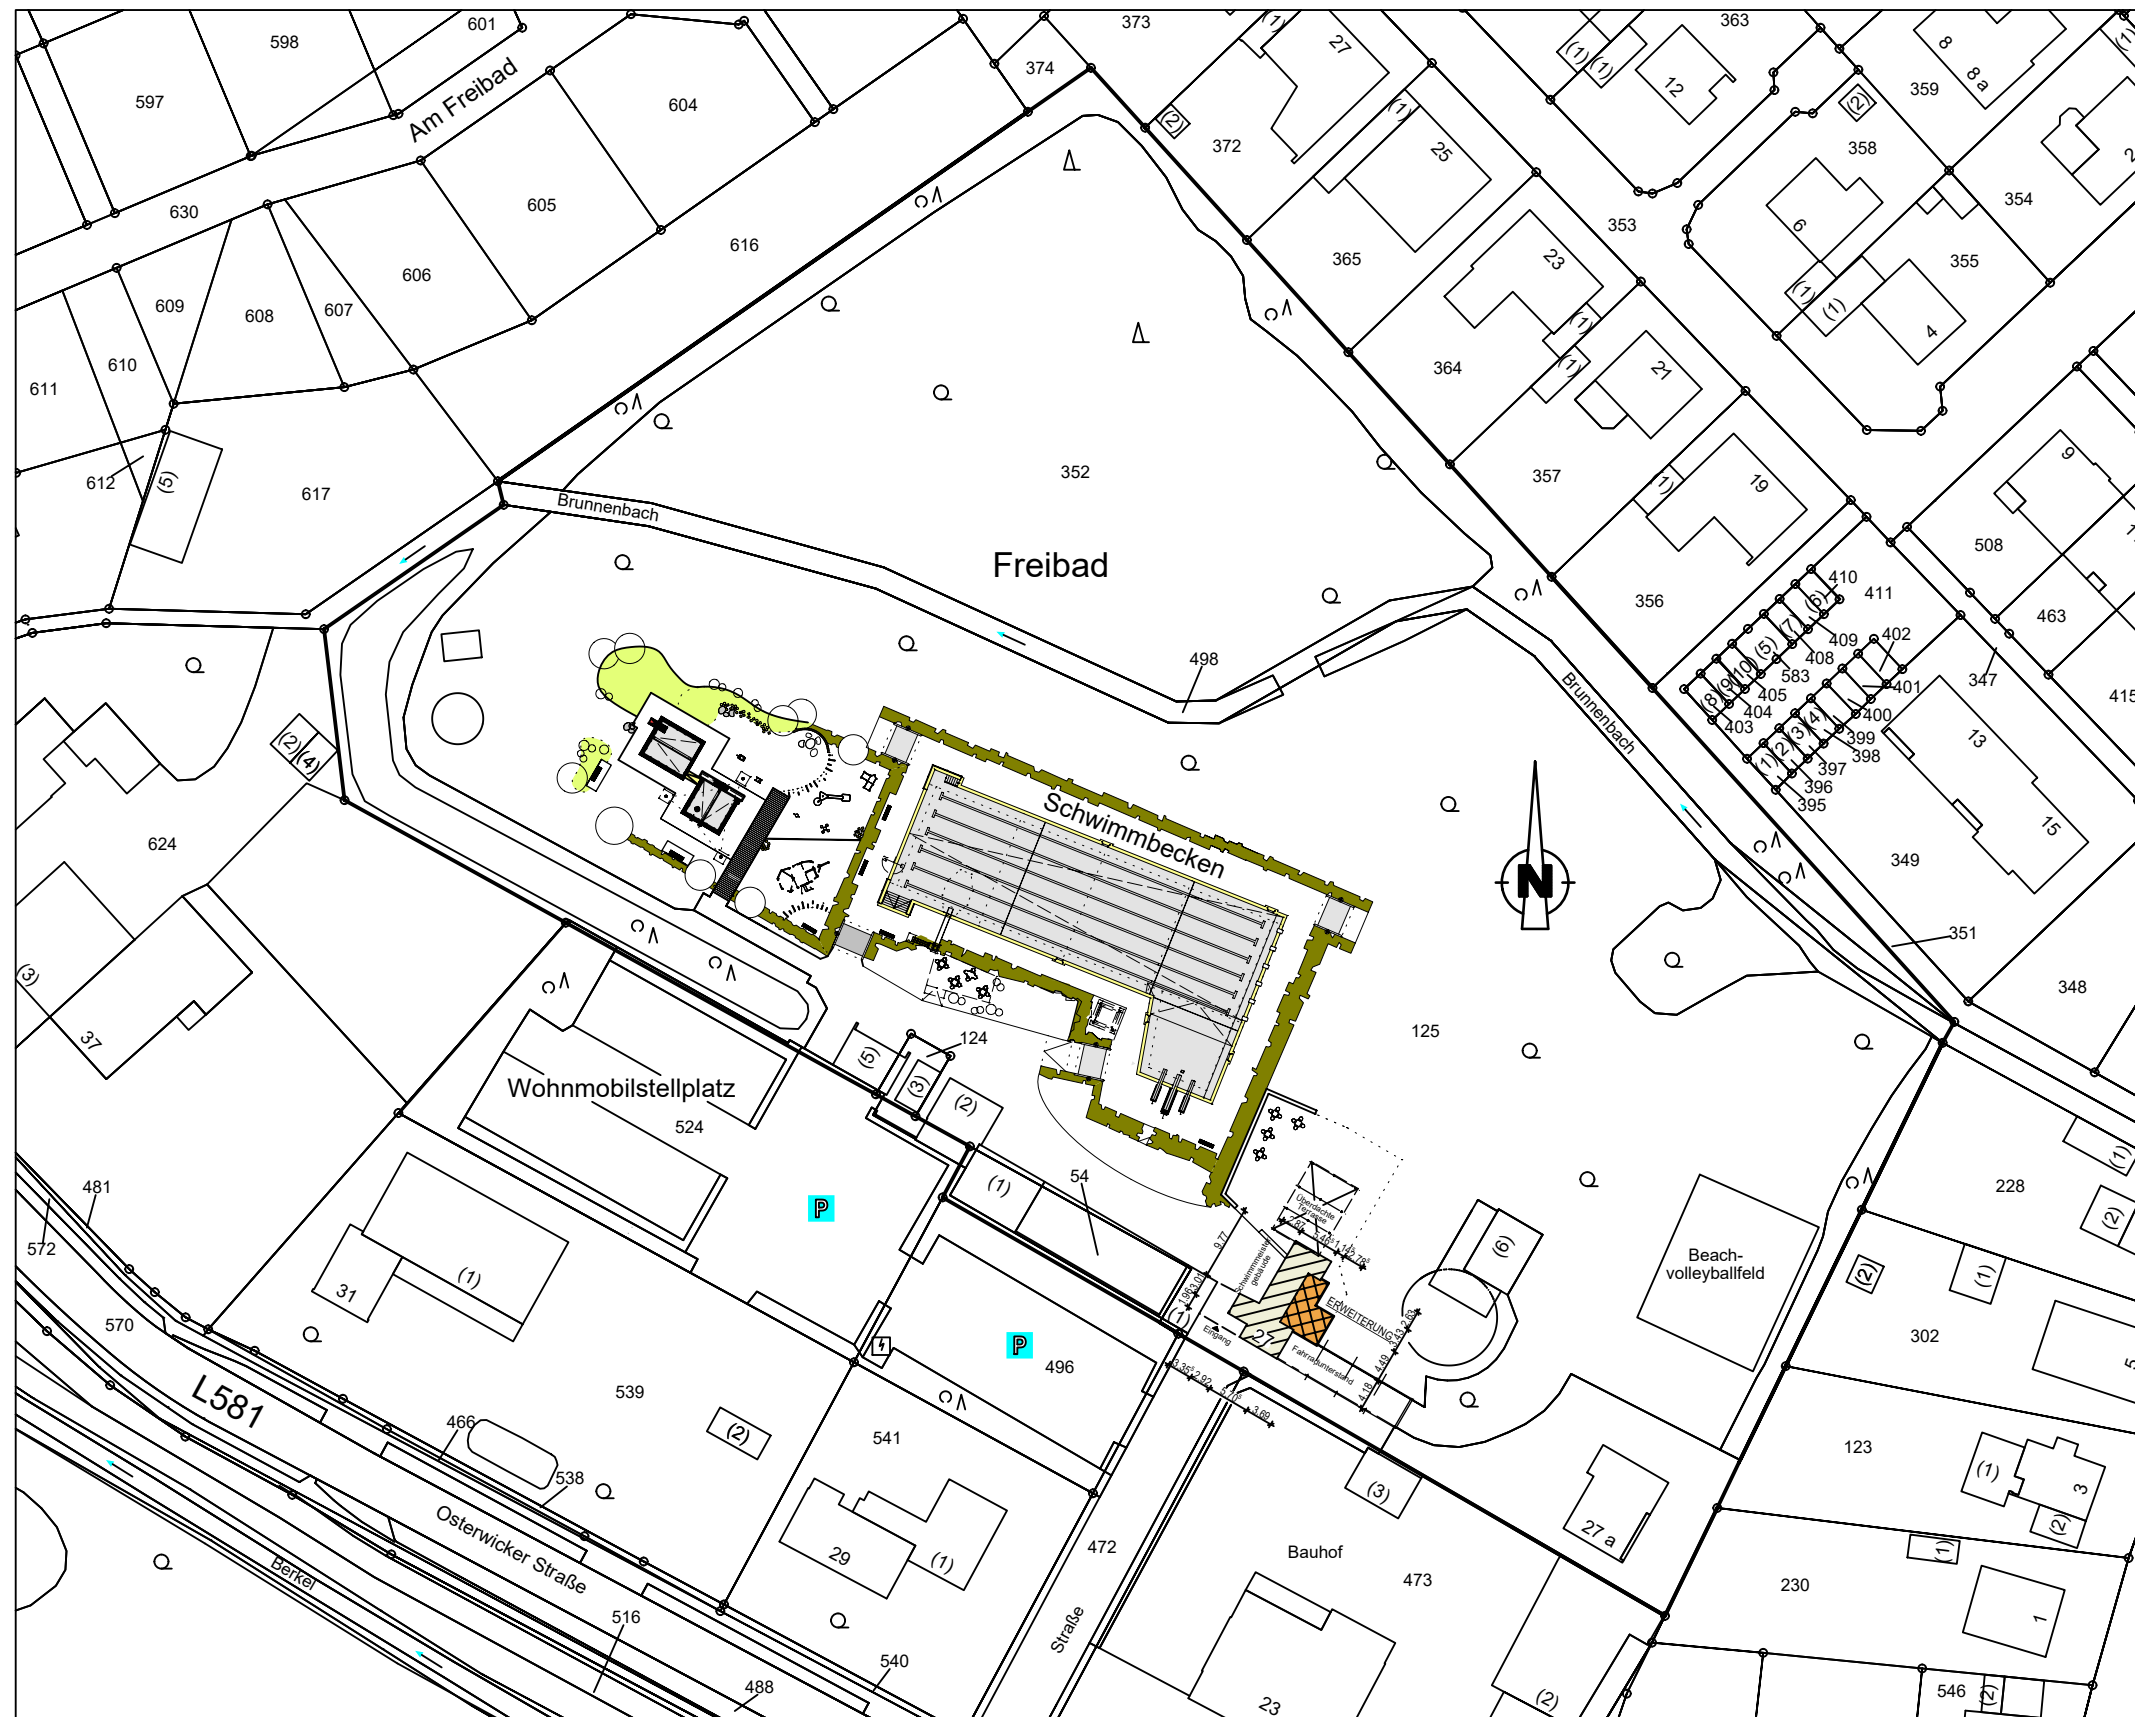

Detail: Lageplan Erweiterung - M. 1:500

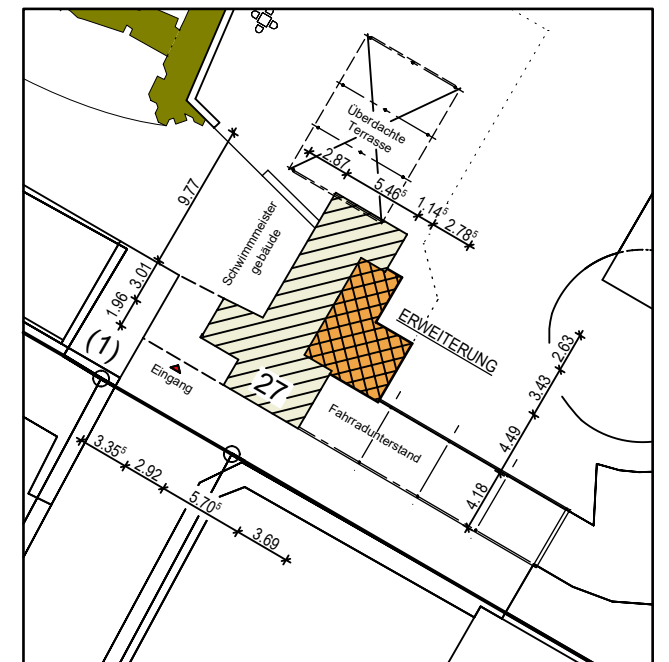

Projekt:	FREIBAD der Stadt Billerbeck Osterwicker Str. 27 48727 Billerbeck
Bauherrn:	Stadt Billerbeck Markt 1 48727 Billerbeck
Bauteil:	Lageplan / Erweiterung
Maßstab:	1:1000
Datum:	22.07.2020
Gez.:	jön.
FB60 - Planen und Bauen	

