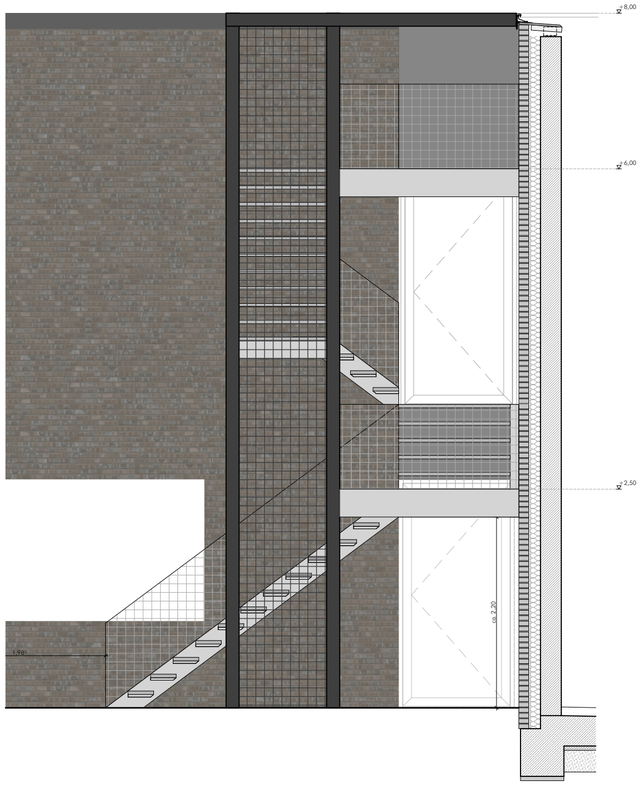

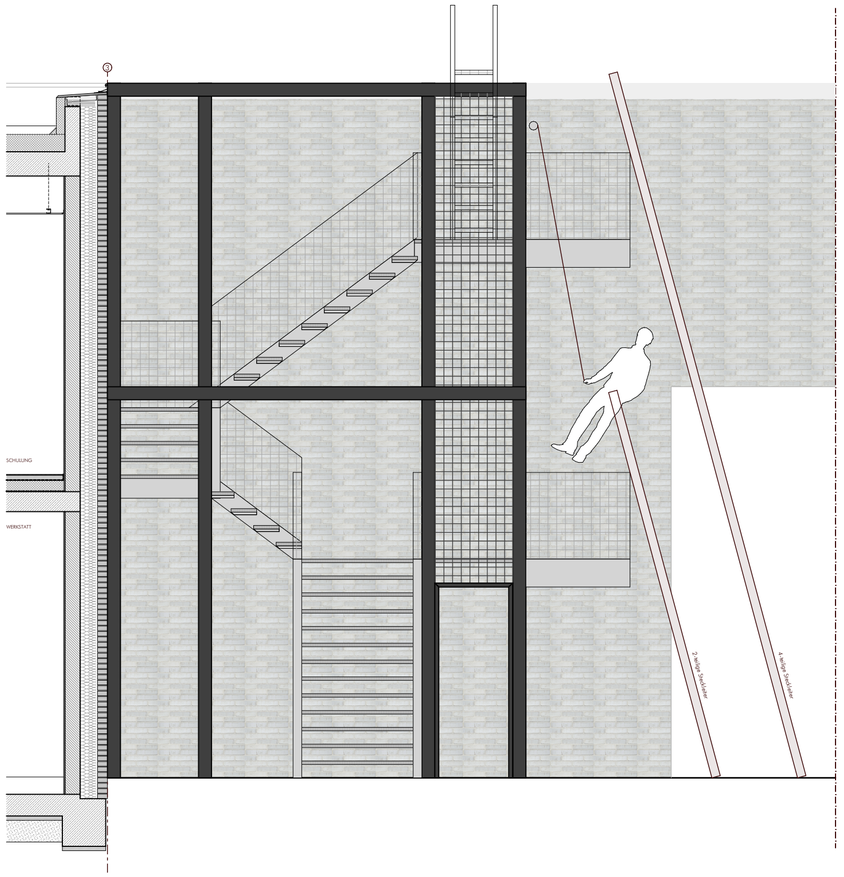

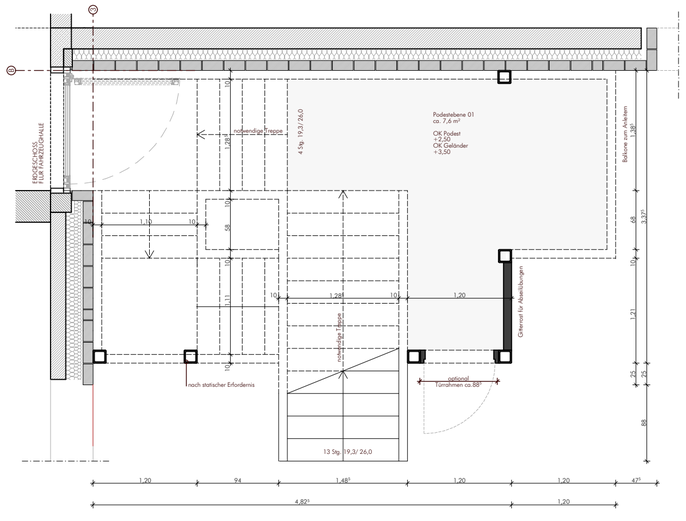

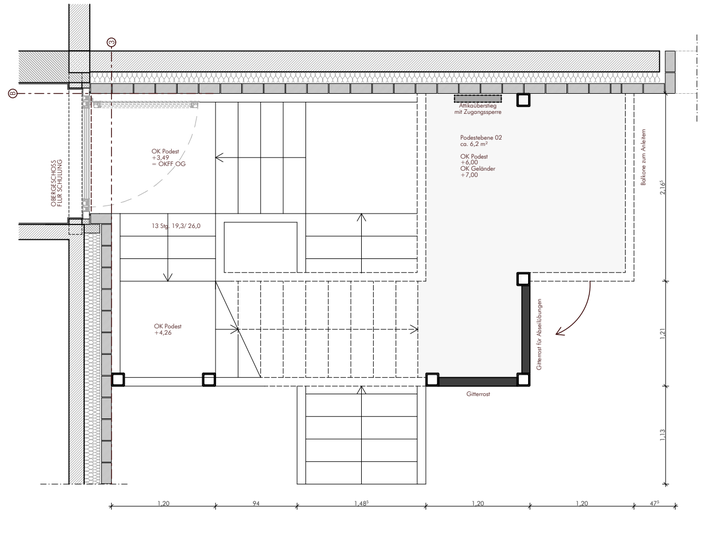

PLÄNE AN

Datum	Art	Anz.	Empfänger	Index

ÄNDERUNGEN

Datum	Index	Inhalt

NEUBAU DES FEUERWEHRGERÄTEHAUSES BILLERBECK

Daruper Straße 6 | 48727 Billerbeck | Gemarkung Billerbeck - Stadt | Flur 24 | Flurstücke 539

BAUHERR
Stadt Billerbeck
Markt 1
48727 Billerbeck

ARCHITEKT
HORST ARCHITEKTUR
Mühlenstraße 84-86, 48703 Stadtlohn
T (0 25 63) 9 21 44 09, info@horst-architektur.de

FACHPLANER TRAGWERK
Dipl.-Ing. Markus Stadtmann
Holthauser Straße 32, 48727 Billerbeck
T (0 25 43) 93 17 29, ibs.stadtmann@t-online.de

FACHPLANER HLS
RTS Ingenieurbüro für technische Gebäudeausrüstung
An de Siepe 9, 48703 Stadtlohn
T (0 25 63) 96 94 96 4, info@rts-ingenieure.de

FACHPLANER ELT
Ingenieurbüro Krefft GbR
Hauptstraße 75, 46244 Bottrop
T (0 20 45) 36 70, info@ib-krefft.de

AUSFÜHRUNGSPLANUNG

PLANNUMMER
1901-05-Außentreppe-VA

PLANINHALT
Außentreppe

MASSSTAB 1:50

INDEX VA

STAND 30.11.2020
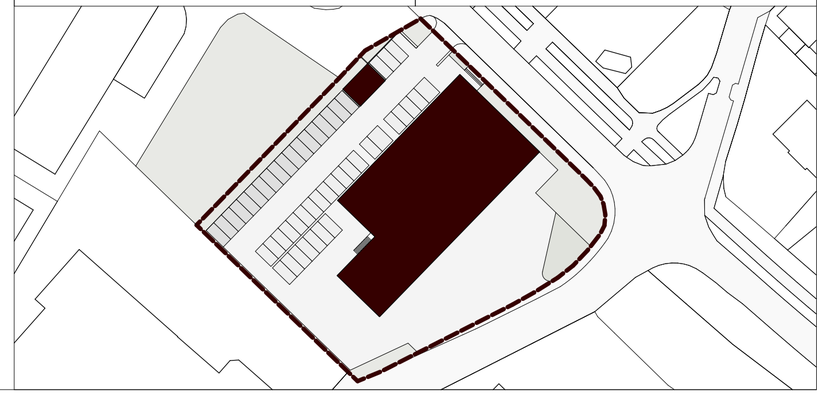
GEZEICHNET NR