


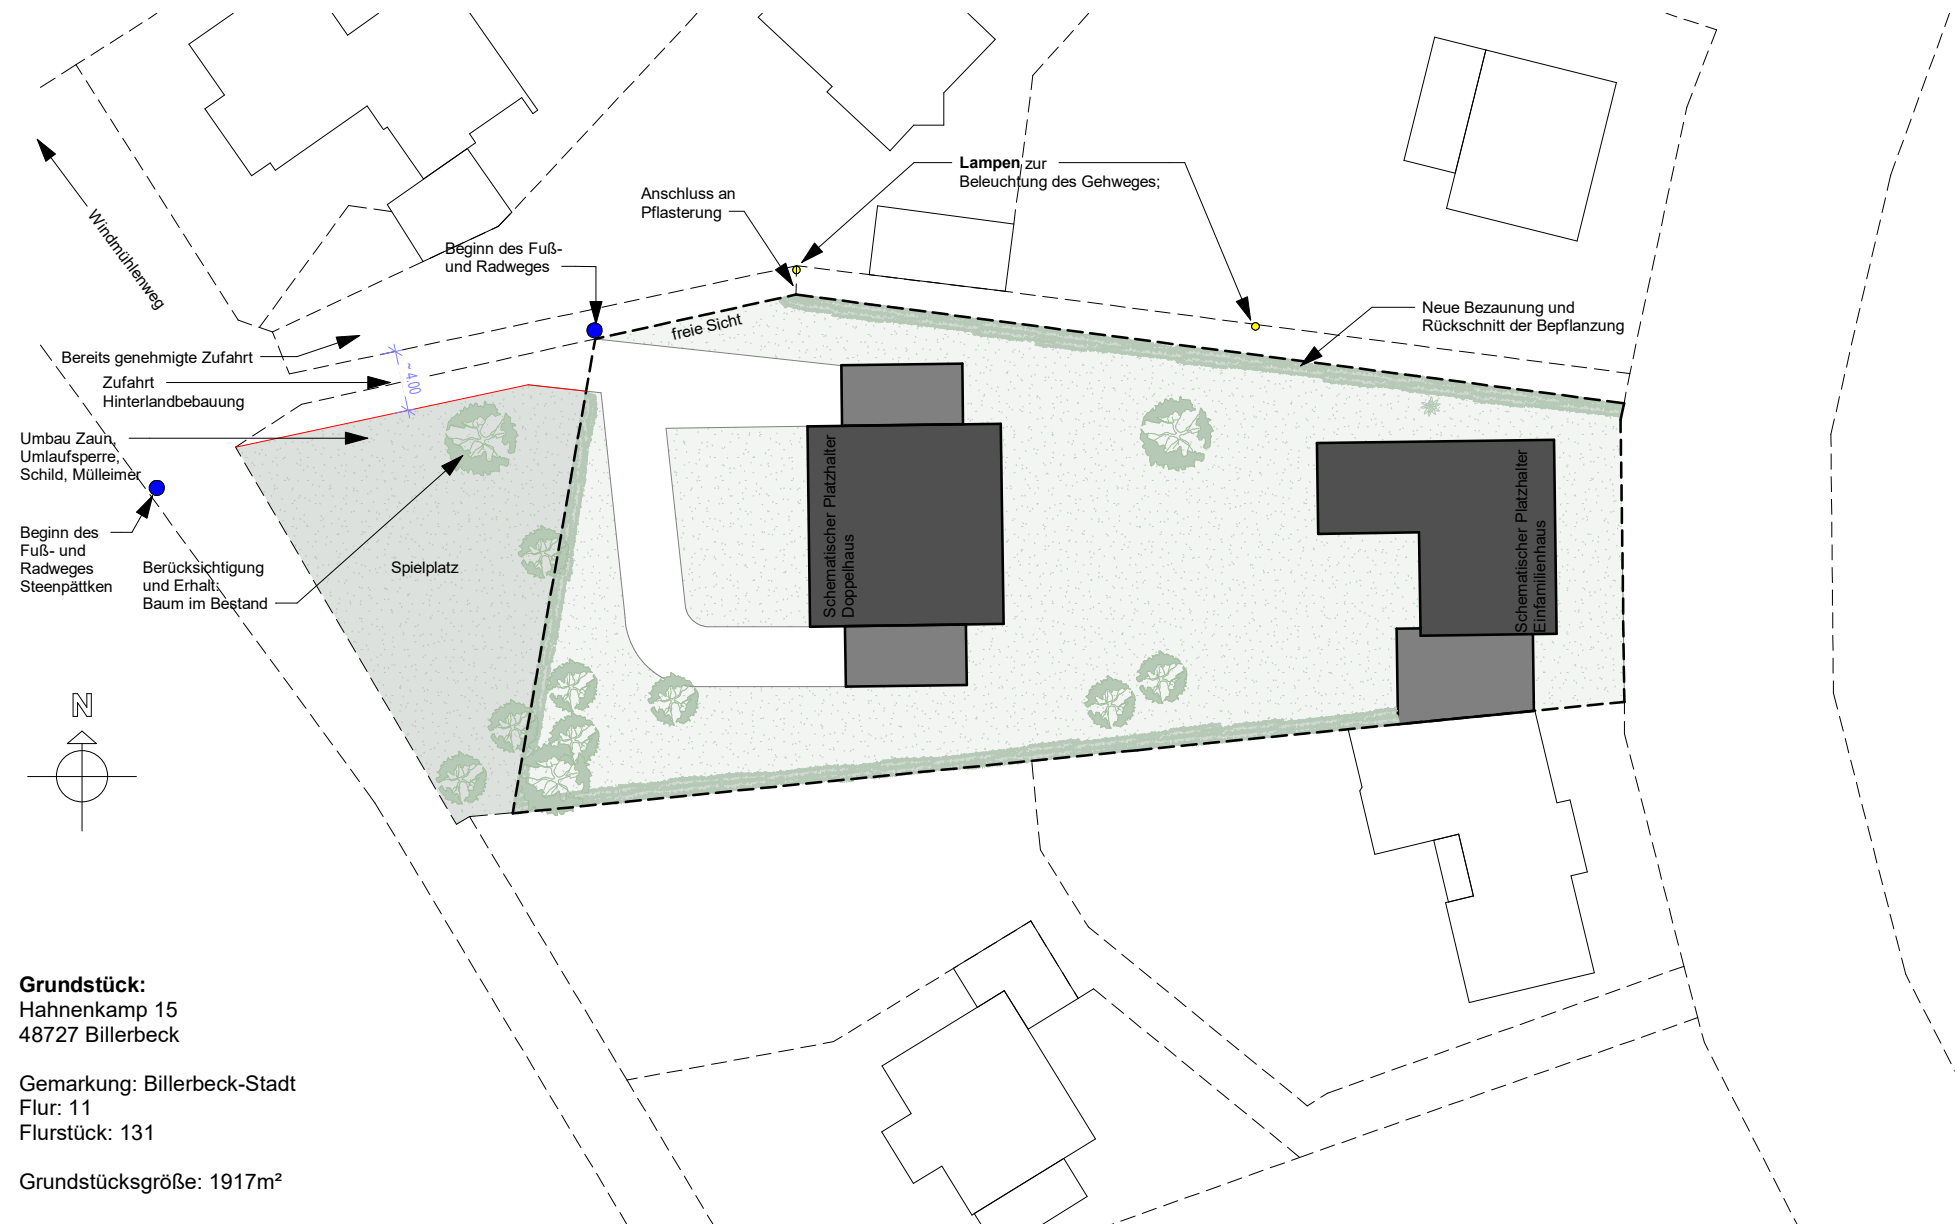

Grundstück:
Hahnenkamp 15
48727 Billerbeck

Gemarkung: Billerbeck-Stadt
Flur: 11
Flurstück: 131

Grundstücksgröße: 1917m²

Errichtung eines Einfamilienwohnhauses und eines Doppelhauses
Am Hahnenkamp 15 | 48727 Billerbeck

Kein Bebauungsplan | Beurteilung nach §34
Zufahrt der Hinterlandbebauung zu prüfen

Einfamilienwohnhaus
inkl. Garage

Doppelhaus
je eine Garage

Auszug Flurkarte
Einordnung in die umliegende Bebauung

