


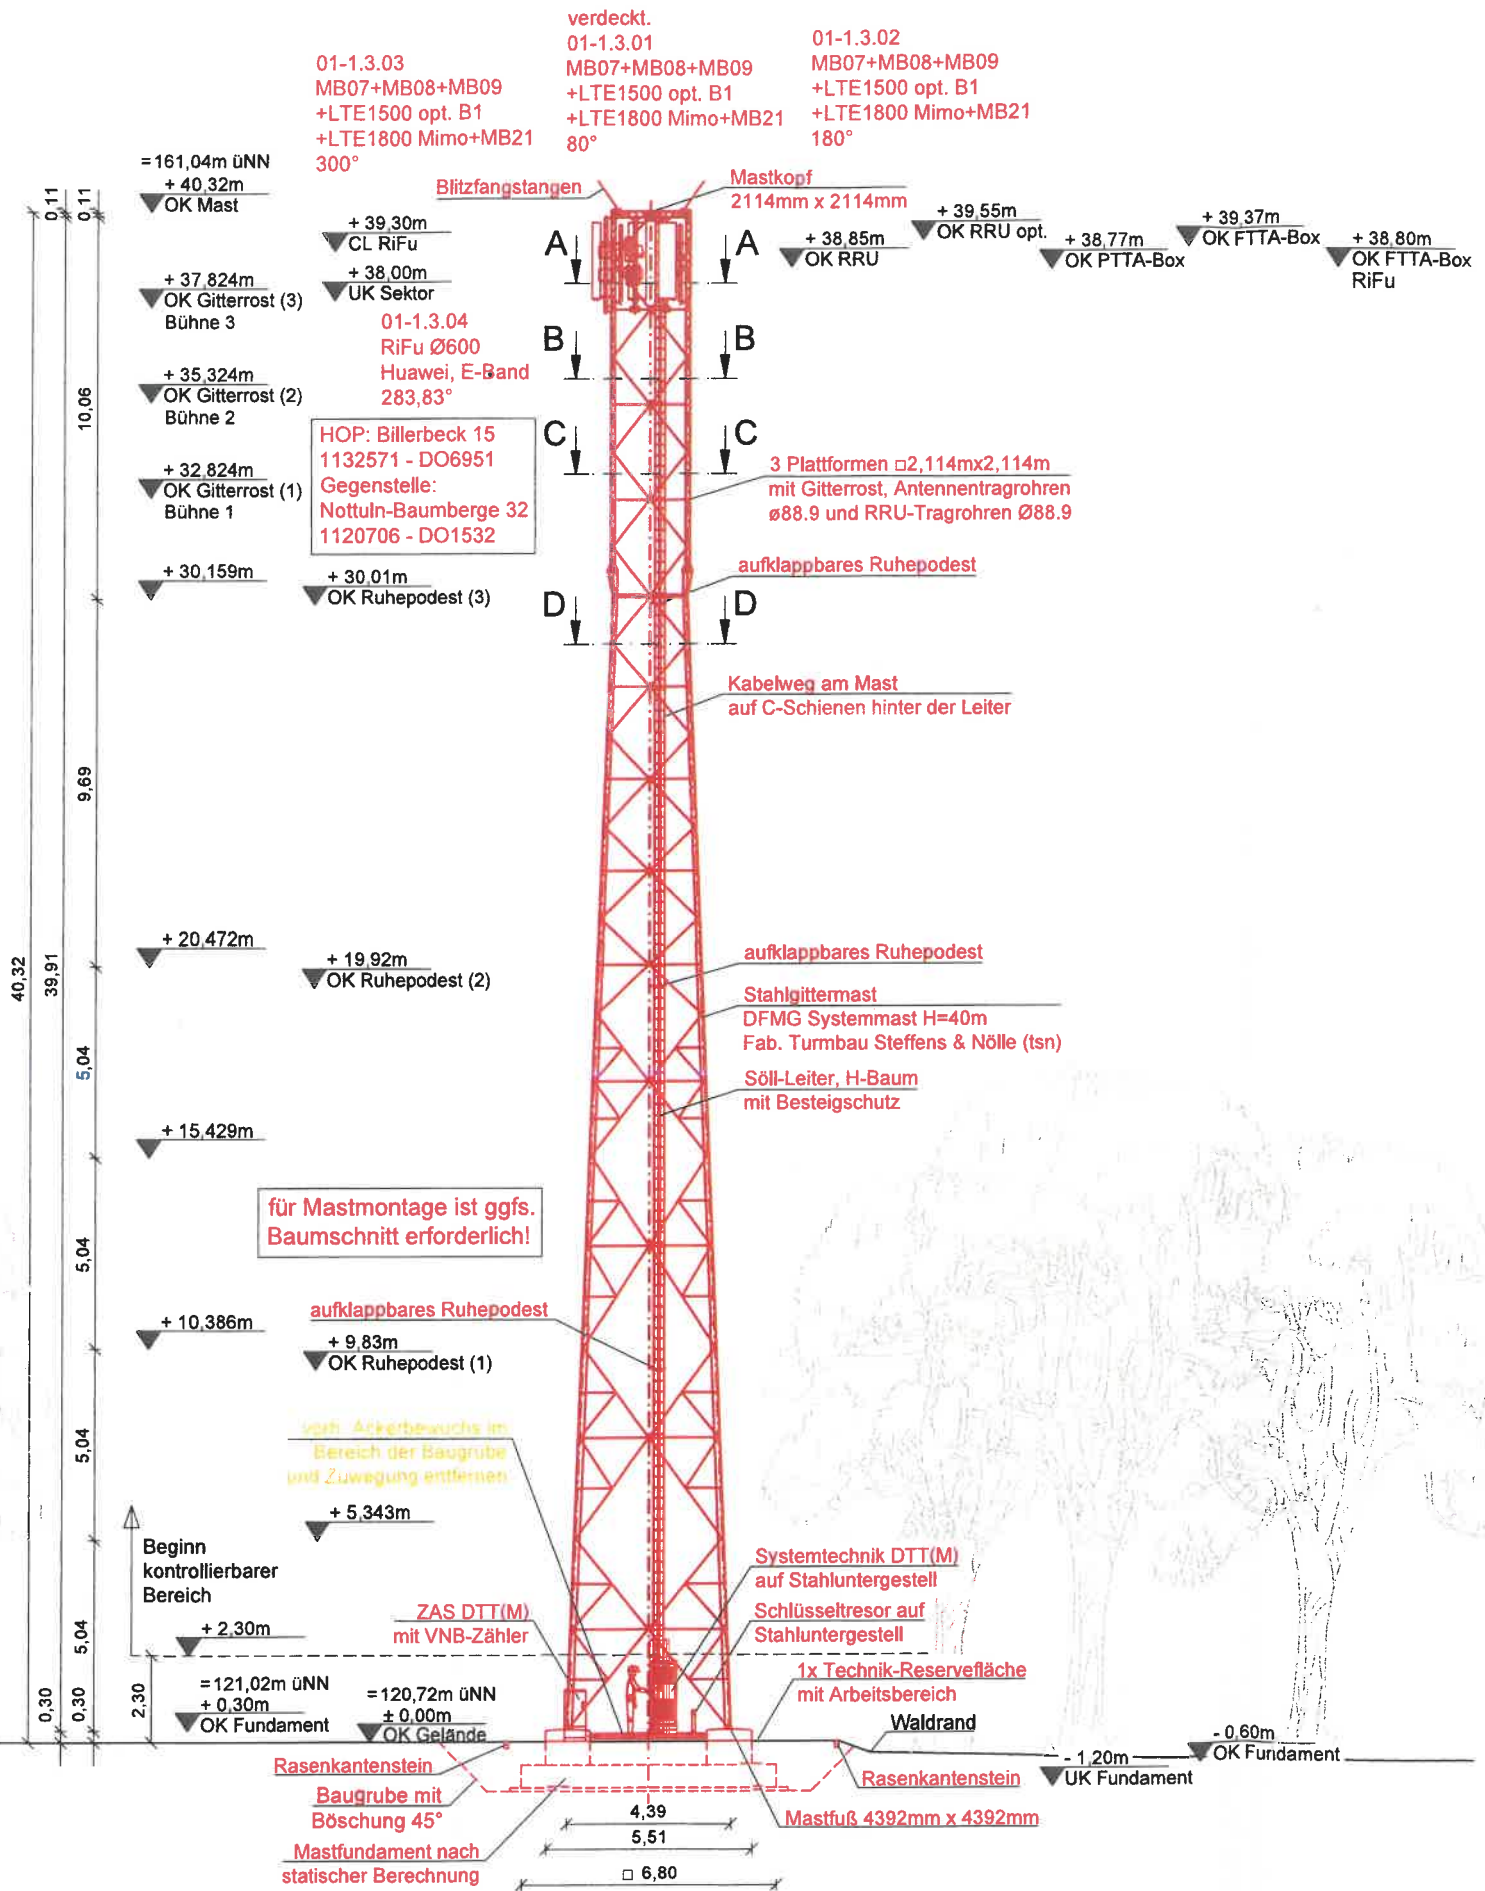

Anbindung
über Richtfunk

Erstellung einer Antennenerdungsanlage
nach DIN VDE 0855 Teil 300