


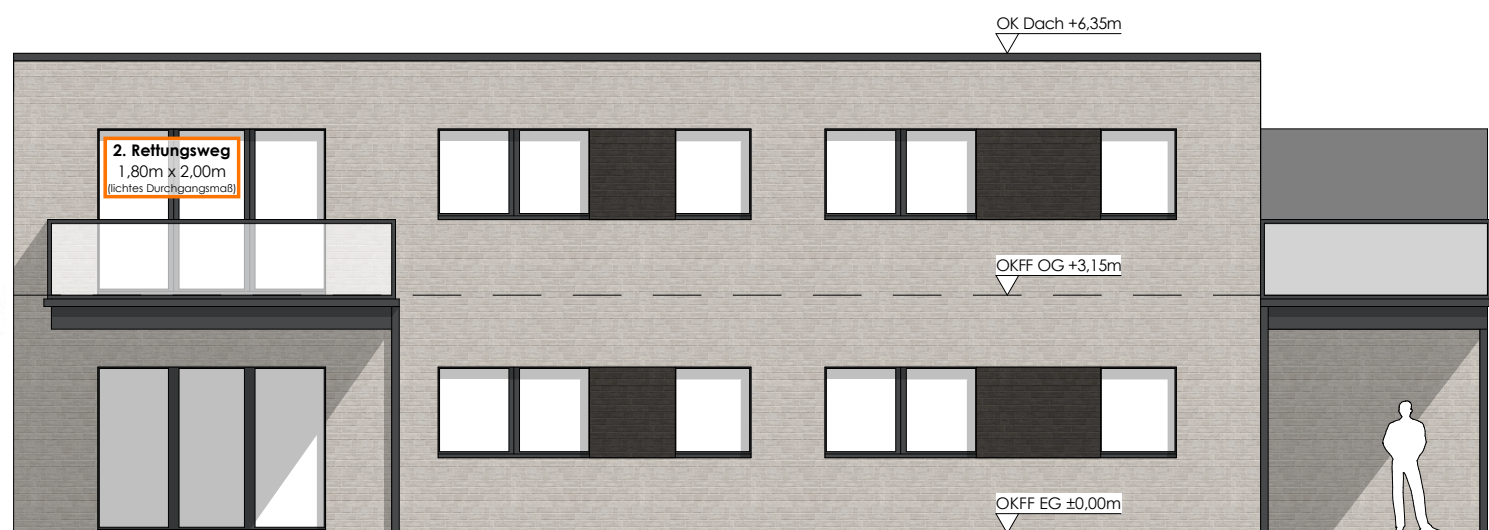

Ostansicht_6WE



Westansicht_6WE



Wohnen & Leben
- Immobilien -

Süringstraße 44 - 48653 Coesfeld 

02541-9714660 

info@wohnen-leben-immobilien.de 

wohnen-leben-immobilien.de 

Zeichnung:
Ansichten 6WE_ Osten & Westen

Aktenzeichen:
00617/20

Bauvorhaben:
Errichtung von zwei Wohnhäusern (6WE+2WE)
mit 8-WE und 10 PKW-Stpl. sowie Fahrradgarage
An der Welle 6 - 48727 Billerbeck

Maßstab:
1:100
Datum:
13.04.2021