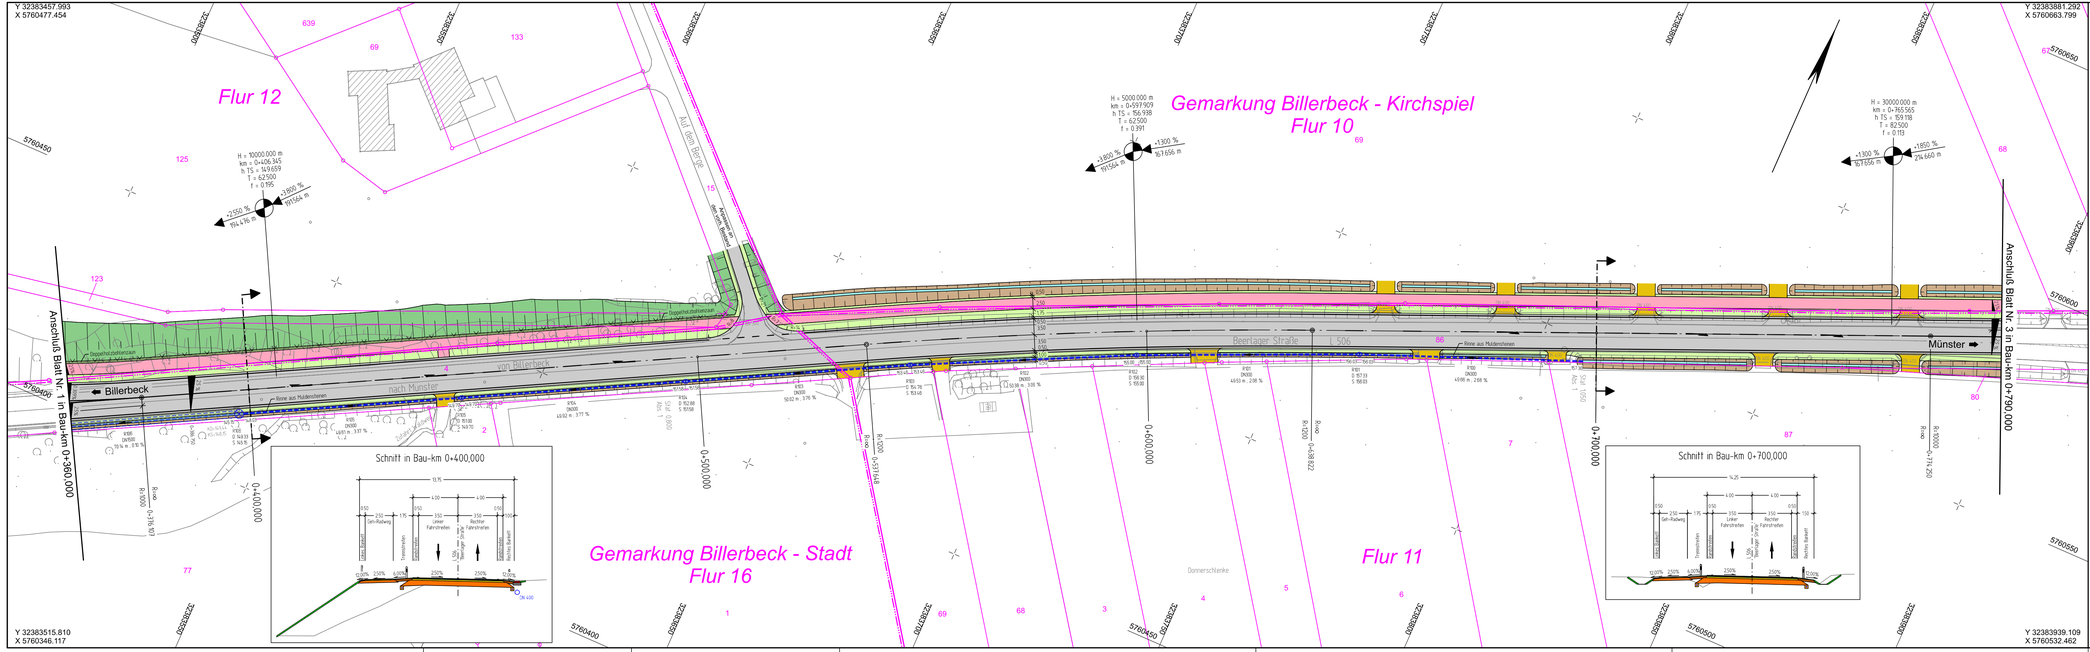

Zeichenerklärung

Planung

Einschnittsböschung mit Zufahrt
Mulde mit Zufahrt
Bankett mit Zufahrt
Bach-Gerinne
Sicherheitsbrennstreifen / Insel mit Zufahrt
Fahrbahn mit Achse
Bankett
Dammböschung
Graben

H = 15 000 m
1,500 % 1531,000 m
0,700 % 725,000 m
Neigungsbrechpunkt mit Angabe von Ausrundungshalbmesser, Längsneigung und Abstand zum nächsten Neigungsbrechpunkt
Gradientenhochpunkt
Gradiententiefpunkt
2,5% Querneigung

Entwässerung

vorhanden: DN 400
geplant: DN 400 Rohrleitung
Straßenablauf
Schacht

1 2 3

Regionalniederlassung Münsterland

Straßen.NRW. Landesbetrieb Straßenbau Nordrhein-Westfalen

Projekt-Nr. 03-0541

Nr.	Art der Änderung	Datum	Zeichen

VORENTWURF

Landesbetrieb Straßenbau Nordrhein-Westfalen

Straße: L 506 von Bau-km 0+360,000 bis Bau-km 0+790,000

PROJIS-Nr.:

Unterlage / Blatt-Nr.: 5 / 2 (3)

Lageplan

Maßstab: 1 : 500

Querschnittsumgestaltung mit einseitigem Radweg

von Bau-km 0+000,000 bis Bau-km 1+053,578

Entwurfsdatum: 13.12.2019
Aufgestellt: Coesfeld, den .....
Der Leiter der Regionalniederlassung Münsterland
i.A.