







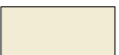


Stadt Billerbeck - Ausbau der Straße "An der Kolvenburg"

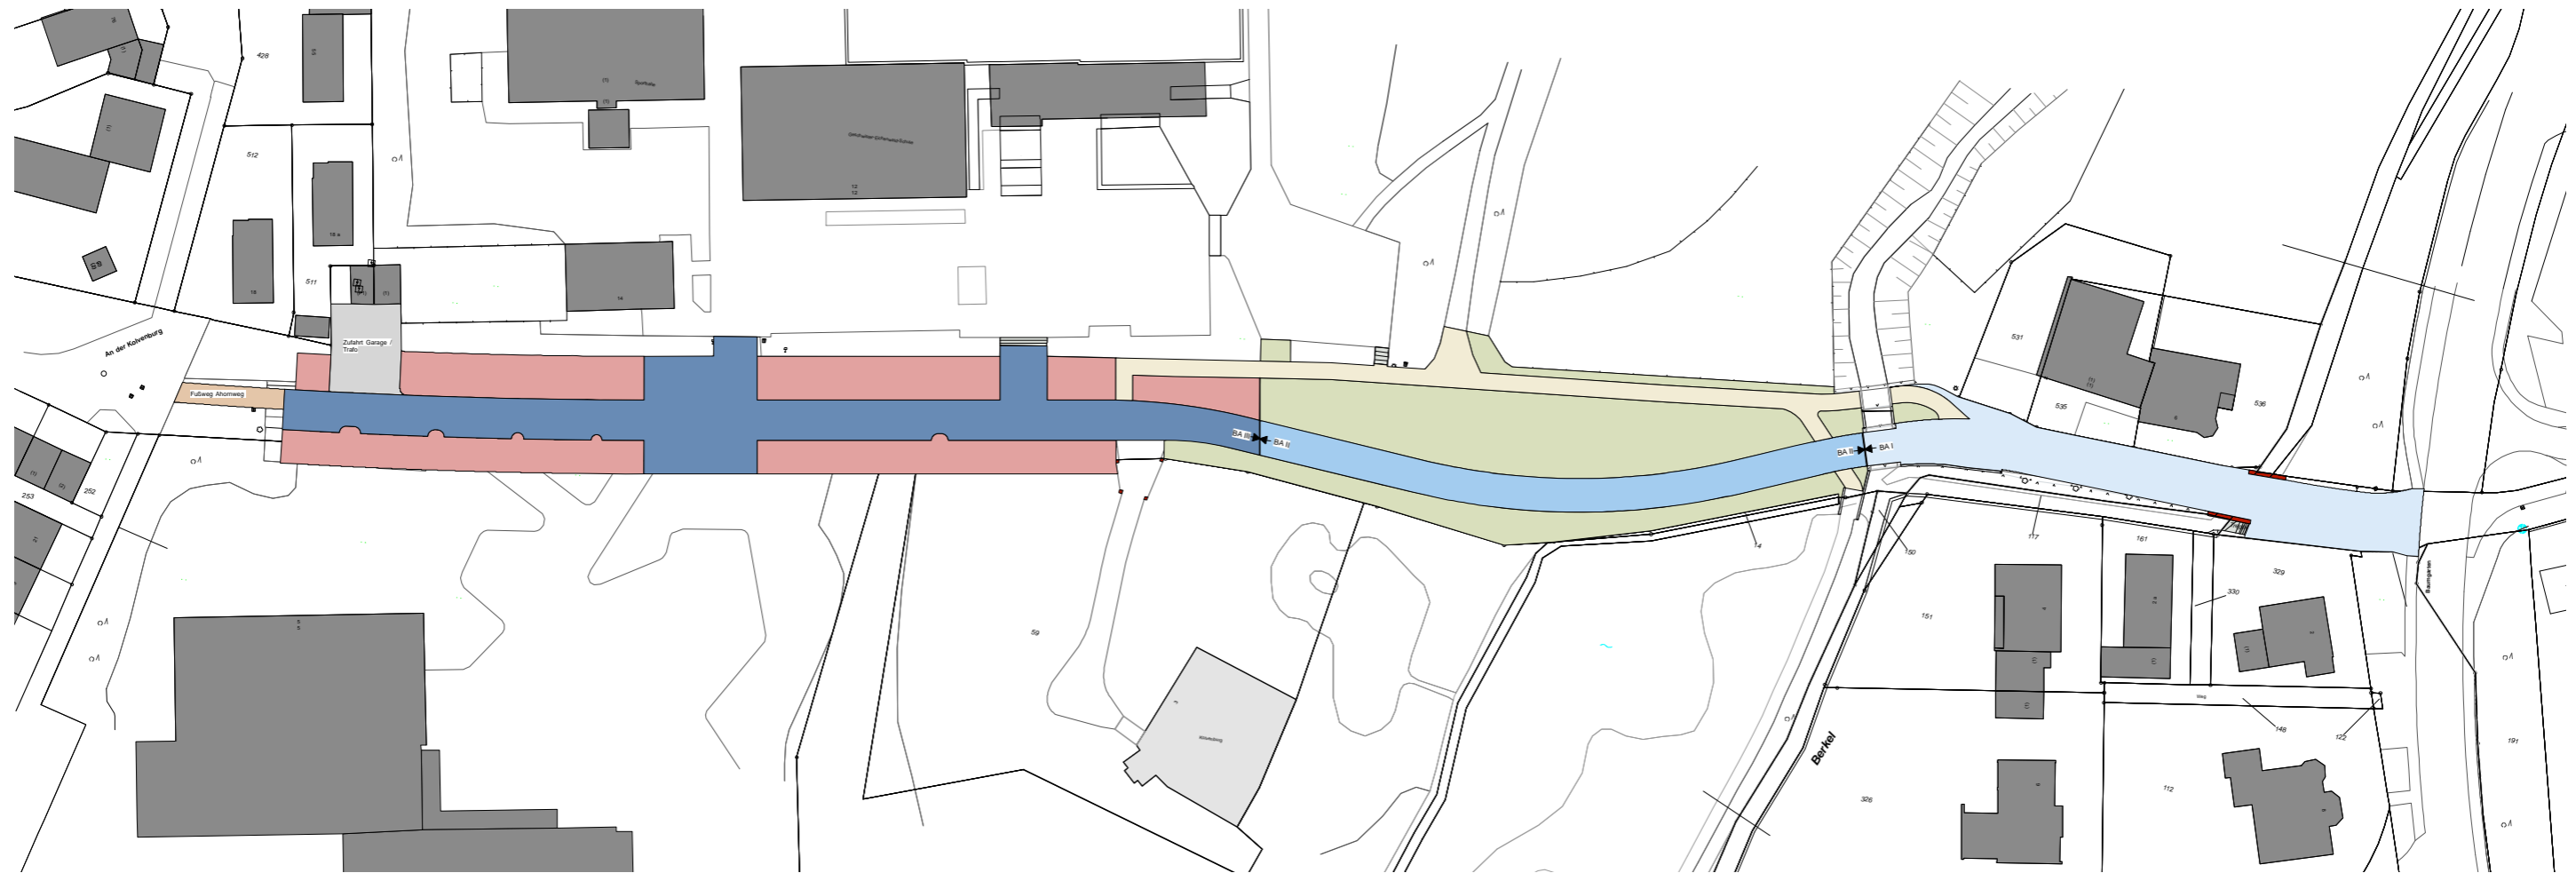

- | | | | | | |
|---|--|---|-------------------------------------|---|---------------------------------|
|  | Kostenschätzung Nr. 1 - Fahrbahn I. BA |  | Kostenschätzung Nr. 4 - Parken |  | Kostenschätzung Nr. 7 - Gehweg |
|  | Kostenschätzung Nr. 2 - Fahrbahn II. BA |  | Kostenschätzung Nr. 5 - Grünflächen |  | Kostenschätzung Nr. 8 - Zufahrt |
|  | Kostenschätzung Nr. 3 - Fahrbahn III. BA |  | Kostenschätzung Nr. 6 - Radweg | | |

Stand 05.03.2020 M. 1:1.000

