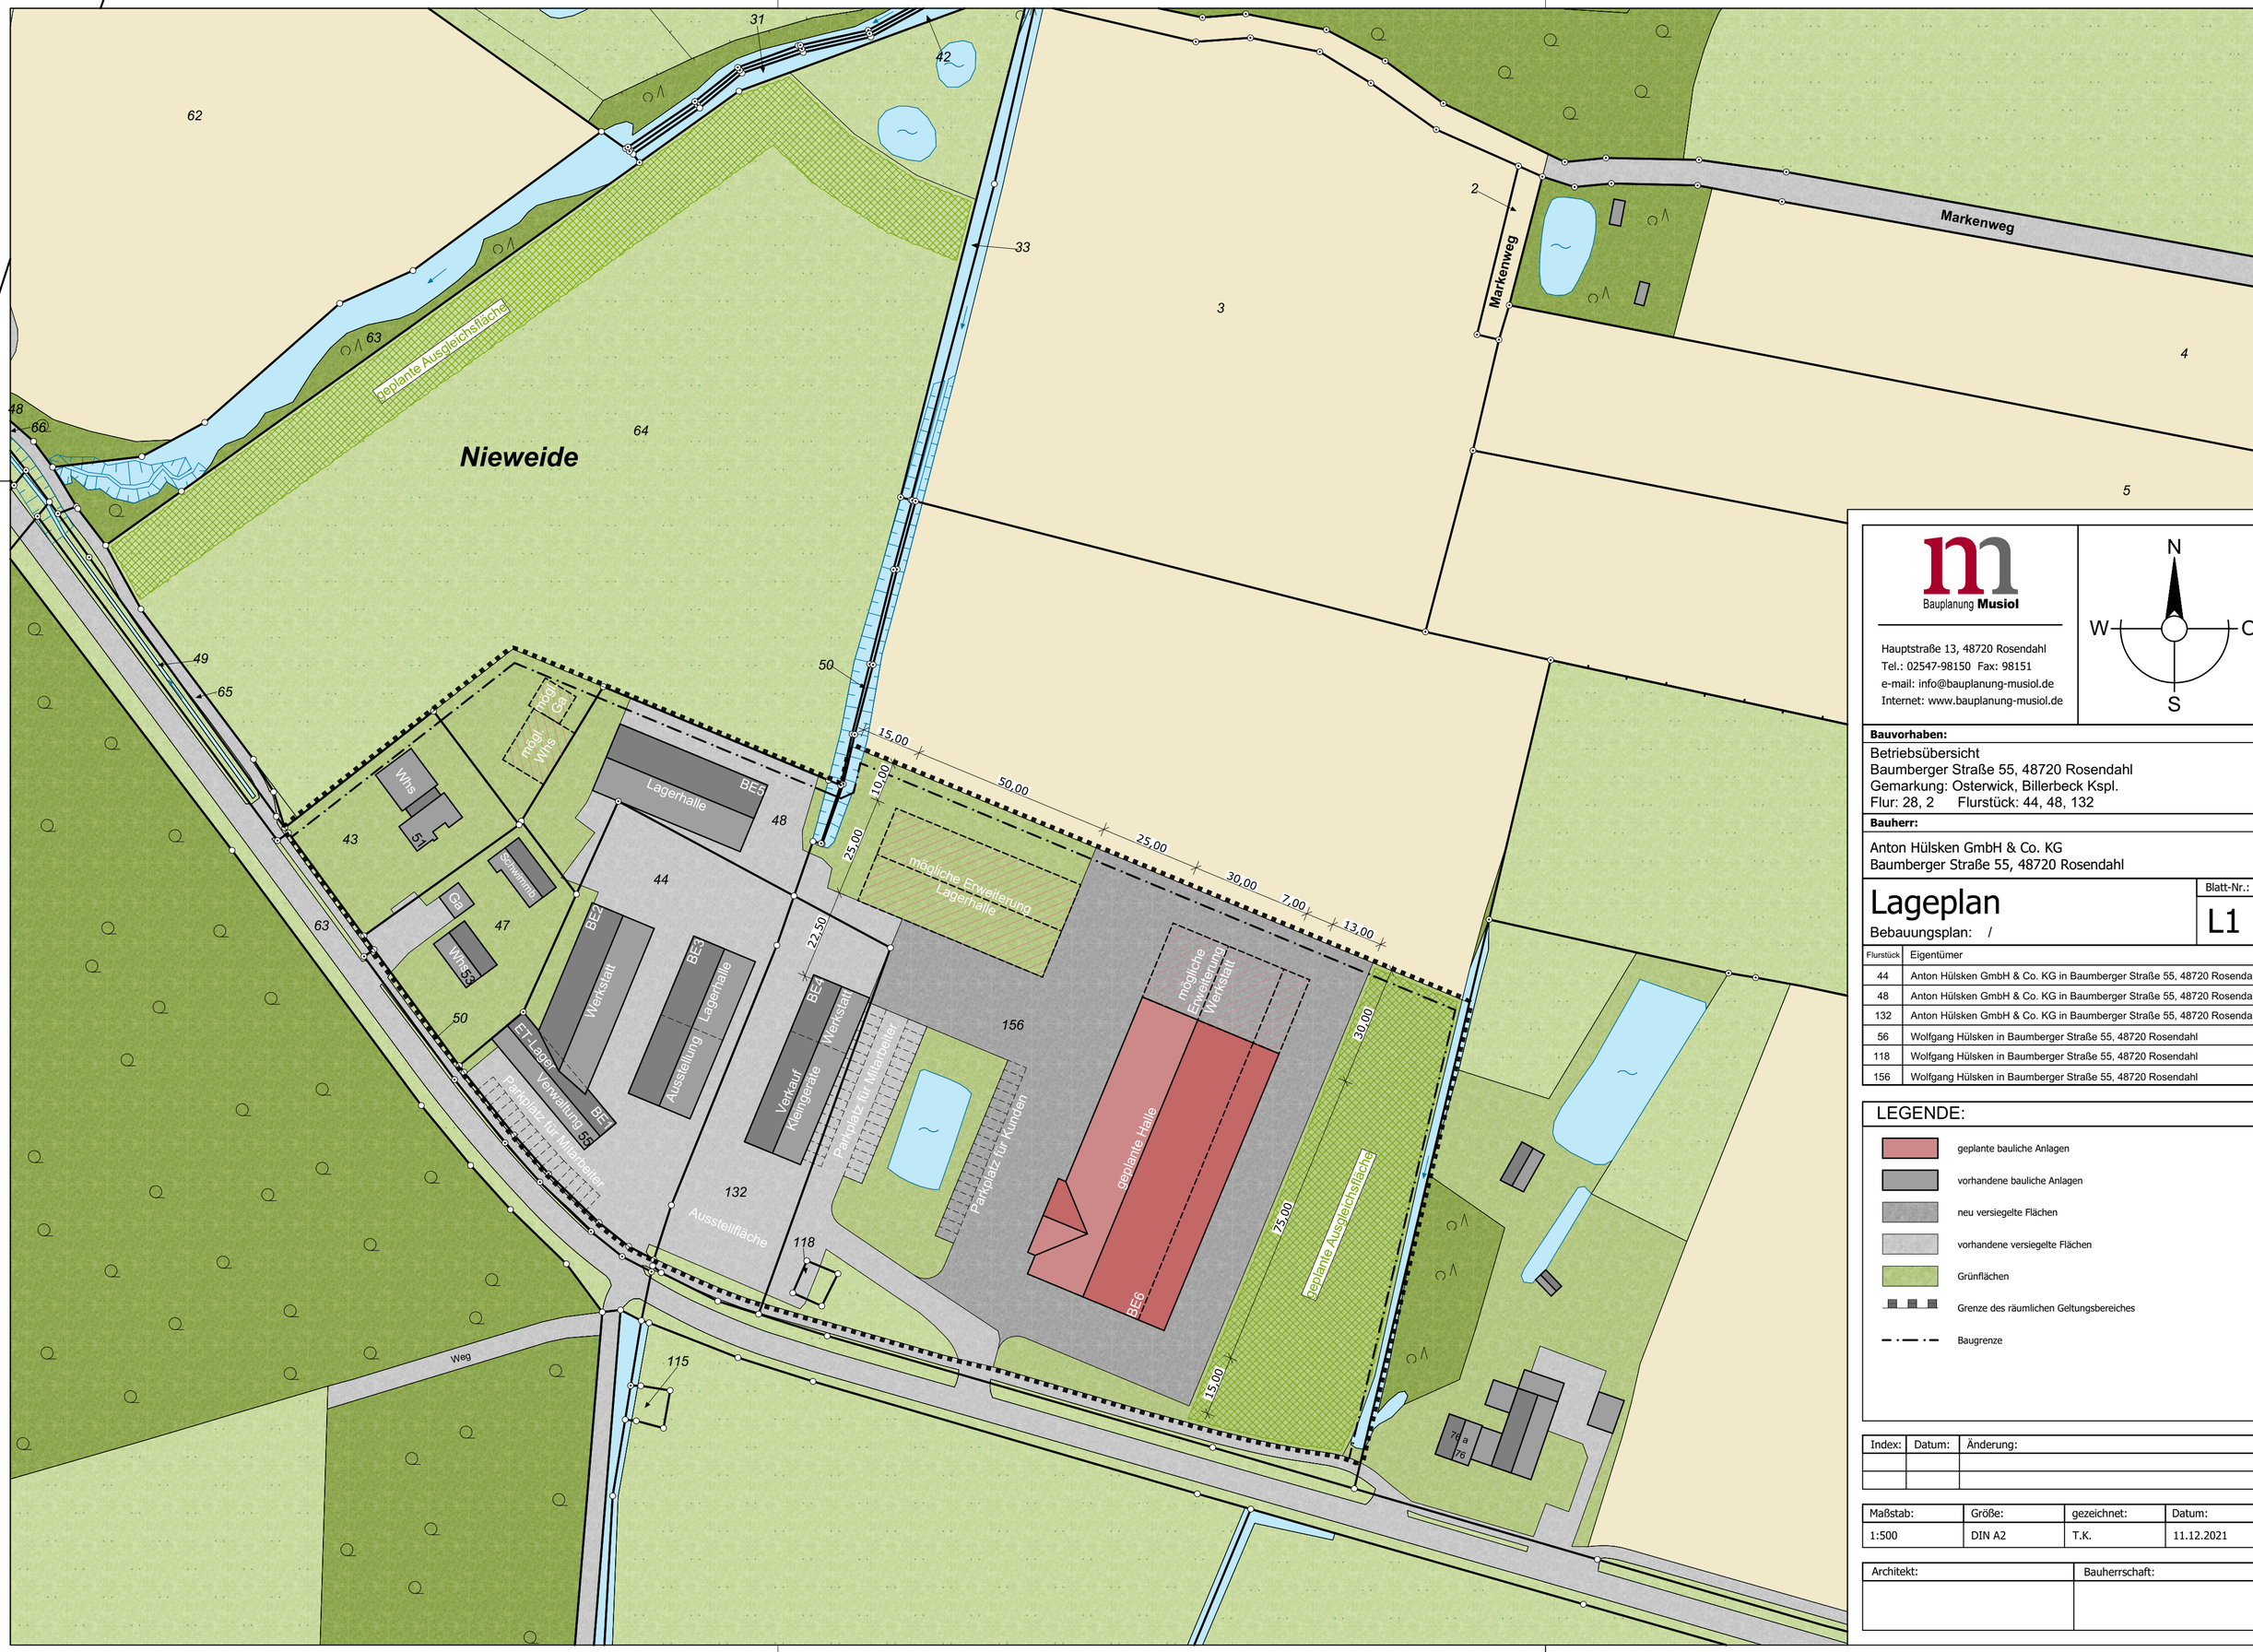

Bauplanung **Musiol**

Hauptstraße 13, 48720 Rosendahl
Tel.: 02547-98150 Fax: 98151
e-mail: info@bauplanung-musiol.de
Internet: www.bauplanung-musiol.de

N
W O
S

Bauvorhaben:

Betriebsübersicht
Baumberger Straße 55, 48720 Rosendahl
Gemarkung: Osterwick, Billerbeck Kspl.
Flur: 28, 2 Flurstück: 44, 48, 132

Bauherr:

Anton Hülsken GmbH & Co. KG
Baumberger Straße 55, 48720 Rosendahl

Lageplan

Bebauungsplan: /

Blatt-Nr.: L1

Flurstück	Eigentümer
44	Anton Hülsken GmbH & Co. KG in Baumberger Straße 55, 48720 Rosendahl
48	Anton Hülsken GmbH & Co. KG in Baumberger Straße 55, 48720 Rosendahl
132	Anton Hülsken GmbH & Co. KG in Baumberger Straße 55, 48720 Rosendahl
56	Wolfgang Hülsken in Baumberger Straße 55, 48720 Rosendahl
118	Wolfgang Hülsken in Baumberger Straße 55, 48720 Rosendahl
156	Wolfgang Hülsken in Baumberger Straße 55, 48720 Rosendahl

LEGENDE:

- geplante bauliche Anlagen
- vorhandene bauliche Anlagen
- neu versiegelte Flächen
- vorhandene versiegelte Flächen
- Grünflächen
- Grenze des räumlichen Geltungsbereiches
- Baugrenze

Index:	Datum:	Änderung:

Maßstab:	Größe:	gezeichnet:	Datum:
1:500	DIN A2	T.K.	11.12.2021

Architekt:	Bauherrschaft: