



- 1 GEPLANTER NEUBAU FLACHDACH
- 2 BESTEH. WERKSTATT, WALMDACH  
TRAUFE + 6,70 M, FIRST + 7,50 M
- 3 BESTEH. WOHN- UND GESCHÄFTSHAUS, SATTELDACH  
FIRST + 11,07 M
- 4 BESTEH. LAGER- UND BÜROBEREICH  
FLACHDACH + 3,75 M
- 5 BESTEH. FOYER  
FLACHDACH + 6,83 M
- 6 BESTEH. WOHN- UND GESCHÄFTSHAUS  
STAFFELGESCHOSS, SATTELDACH 15 GRAD  
TRAUFE + 9,50 M, FIRST + 10,64 M  
FLACHDACH + 7,435 M
- 7 BESTEHENDER LAGERBEREICH  
FLACHDACH + 3,725 M
- 8 BESTEHENDE ERWEITERUNG  
ERD- U. UNTERGESCHOSS, FLACHDACH + 4,72 M

## ENTWURFSPLANUNG

PROJEKT: ERWEITERUNG DES WOHN- UND GESCHÄFTSHAUSES HAGEN 2 48727 BILLERBECK  
 PROJEKT-NR.: 1321

BAUHERR : JOHANNES UND ANDREAS KENTRUP GbR  
 ZU DEN ALSTÄTTEN 1  
 48727 BILLERBECK



UNTERSCHRIFT

### ARCHITEKTURBÜRO WOLFGANG ALBERT

RÜSCHHAUSWEG 131 48161 MÜNSTER  
 T 0251 86521 F 0251 861664  
 M ALBERTWOLFGANG@T-ONLINE.DE  
 WWW.ARCHITEKTURBUERO-ALBERT.DE

BAUTEIL : LAGEPLAN M.: 1:500

GEZEICHNET: DE DATUM: 08.02.2022  
 GEÄNDERT: DATUM:

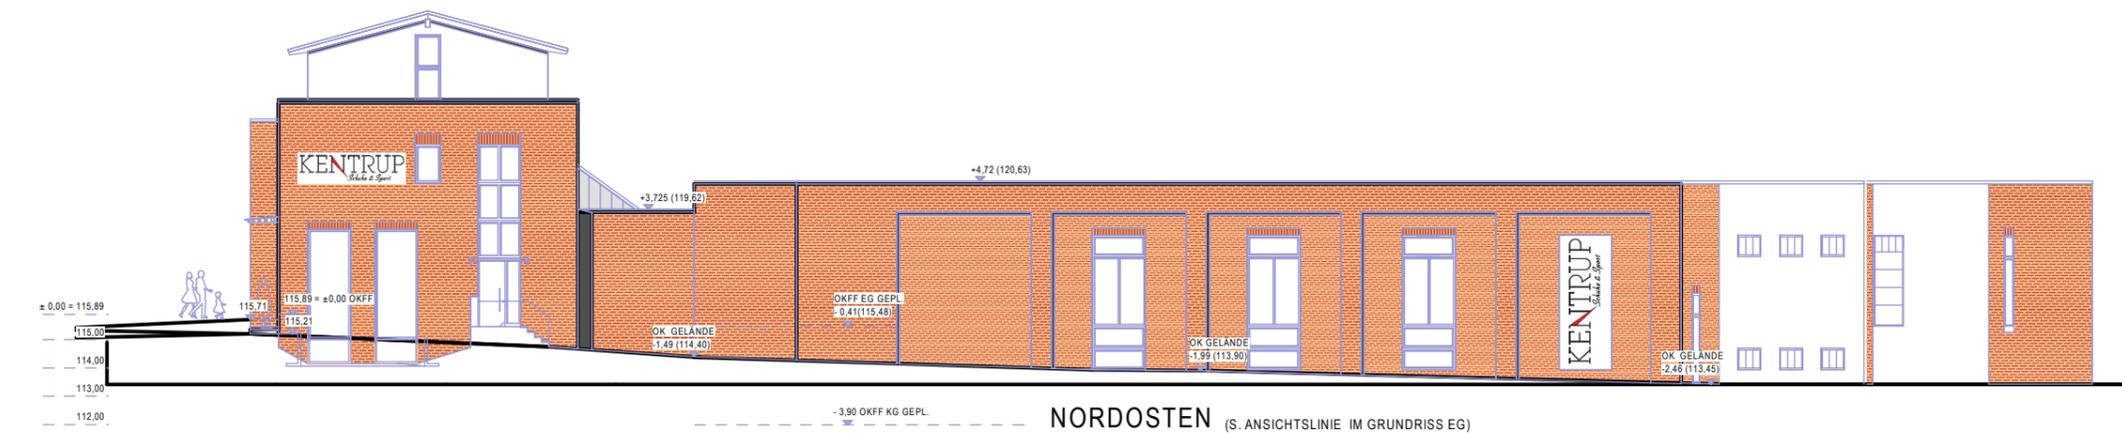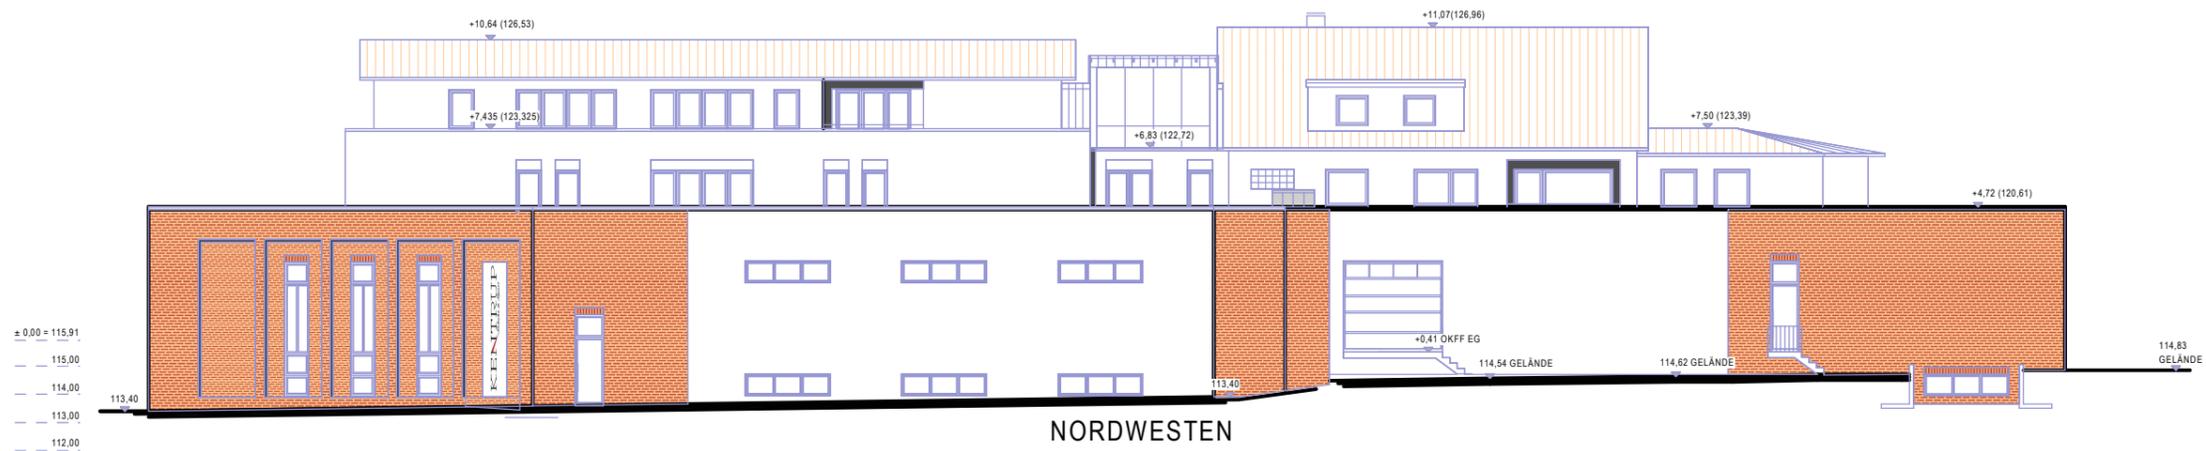

## ENTWURFSPLANUNG

PROJEKT: ERWEITERUNG DES WOHN- UND GESCHÄFTSHAUSES HAGEN 2 48727 BILLERBECK  
 PROJEKT-NR.: 1321

BAUHERR : JOHANNES UND ANDREAS KENTRUP GbR  
 ZU DEN ALSTÄTTEN 1  
 48727 BILLERBECK

UNTERSCHRIFT

### ARCHITEKTURBÜRO WOLFGANG ALBERT

RÜSCHHAUSWEG 131 48161 MÜNSTER  
 T 0251 86521 F 0251 861664  
 M ALBERTWOLFGANG@T-ONLINE.DE  
 WWW.ARCHITEKTURBUERO-ALBERT.DE

BAUTEIL : ANSICHTEN M.: 1:250

GEZEICHNET: DE DATUM: 08.02.2022  
 GEÄNDERT:

Plan: A\_Kentrup\_1321; 1321 EP; Kentrup Gewerbe; LP\_AnsichtenM250; Plot-Dat.:08.02.2022